
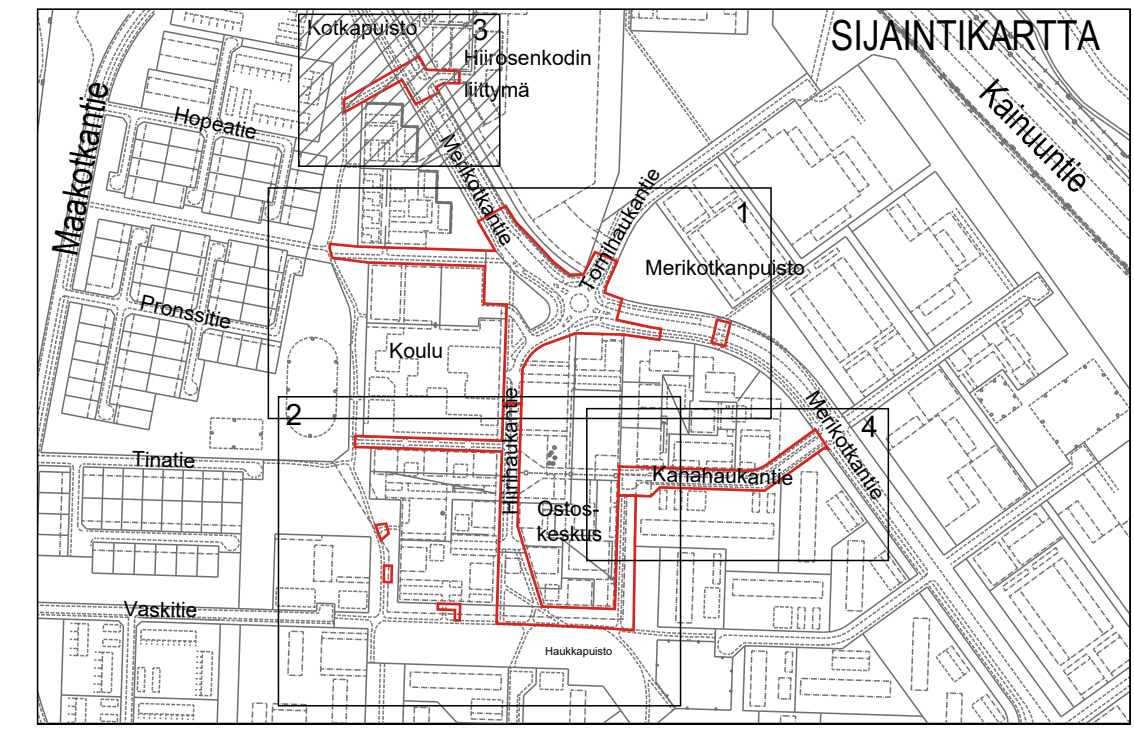


MERKINNÄT

- Suunnittelualue
- SÄILYTETTÄVÄT JA POISTETTAVAT**
- Säilytettävä metsä
- KORKEUDET JA KUIVATUS**
- 14.11 Nykyinen korkeus
- 15.46 Suunniteltu korkeus
- Painanne pohjan korko ja virtaussuunta
- Hulevesikaivo
- PINNOITTEET**
- Asfaltti, kevyen liikenteen väylä / katu
- Noppakivi
- Reunakivi
- ISTUTETTAVA KASVILLISUUS**
- Nurmi A3
- VARUSTEET JA KALUSTEET**
- Valaisin

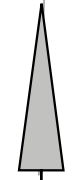

Merkki	Muutos	Pvm	Suunn.	Tark.
Koordinaattijärjestelmä ETRS-GK26		Korkeusjärjestelmä N2000		
Teema Maisema		Kaupunginosa 20 Kaukovainio		
Hanke Kaukovainion keskustan kadut			HYVÄKSYNYT KAUP. INS.	
Kohde Hirosen kodin liittymä, jkpp 1 välillä Kotkapuisto - Merikotkantie ja Merikotkantie plv. 5-40			S	
Asiasiasältö Ympäristösuunnitelma 3/4			S	
			Mittakaava 1:500	
Plana		OULU YHDYSKUNTA- JA YMPÄRISTÖPALVELUT		
Suunnittelija	Kirsi Pääkkö	Tarkastaja	Merja Kaikkonen	
Hyväksyjä	Ville Nikkinen	Hyväksyjä		
Piir.nro	K5-3	Pvm	30.11.2017	Piir.nro V-4279