


POIKKILEIKKAUS A-A 1:50

Merikotkantie/Hiihaukantie/Tornihaukantie kiertoliittymä

KATULUOKKA 3

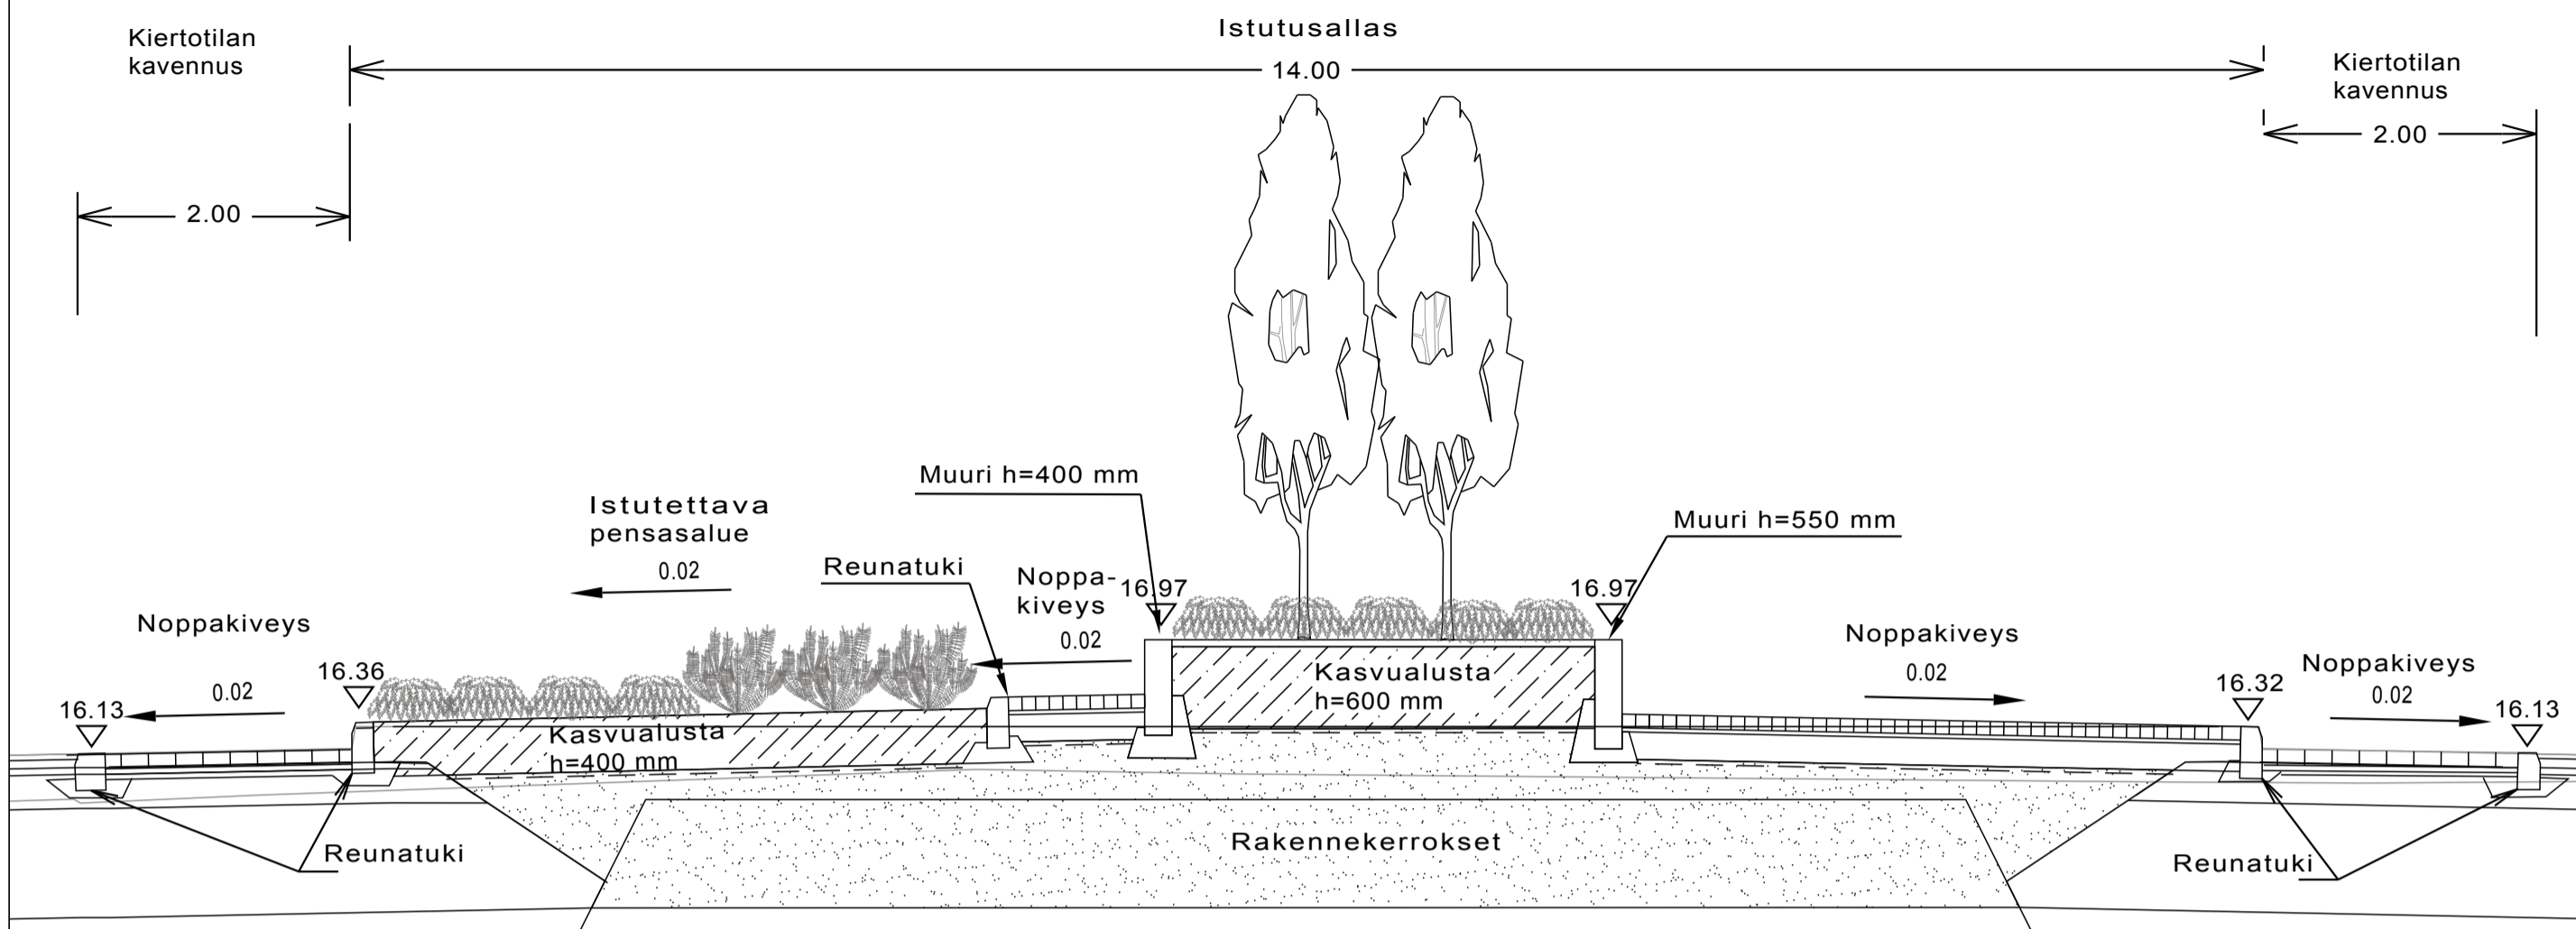

MERKINNÄT

KORKEUDET JA KUIVATUS

- 15.85 Nykyinen korkeus
- 15.80 Suunniteltu korkeus
- ⊕ Hulevesikaivo
- ⊖ Painanne pohjan korko ja virtaussuunta

PINNOITTEET


- Asfaltti, kevyen liikenteen väylä / katu
- Noppakivi
- Reunakivi
- Alaslaskettu reunakivi
- Muuri

ISTUTETTAVA KASVILLISUUS

- Nurmi A3
- Amba Pohjantuomipihlaja *Amelanchier bartramiana*, rungollinen 3 kpl
- Rigl Lamoherukka *Ribes glandulosum*, 45 kpl
- Prpu Lamohietakirsikka *Prunus pumila var. depressa*, 9 kpl
- Pimu Kääpiövuorimänty *Pinus mugo 'Mops'*, 32 kpl

VARUSTEET JA KALUSTEET

- NS Siirrettävä valaisin
- Valaisin

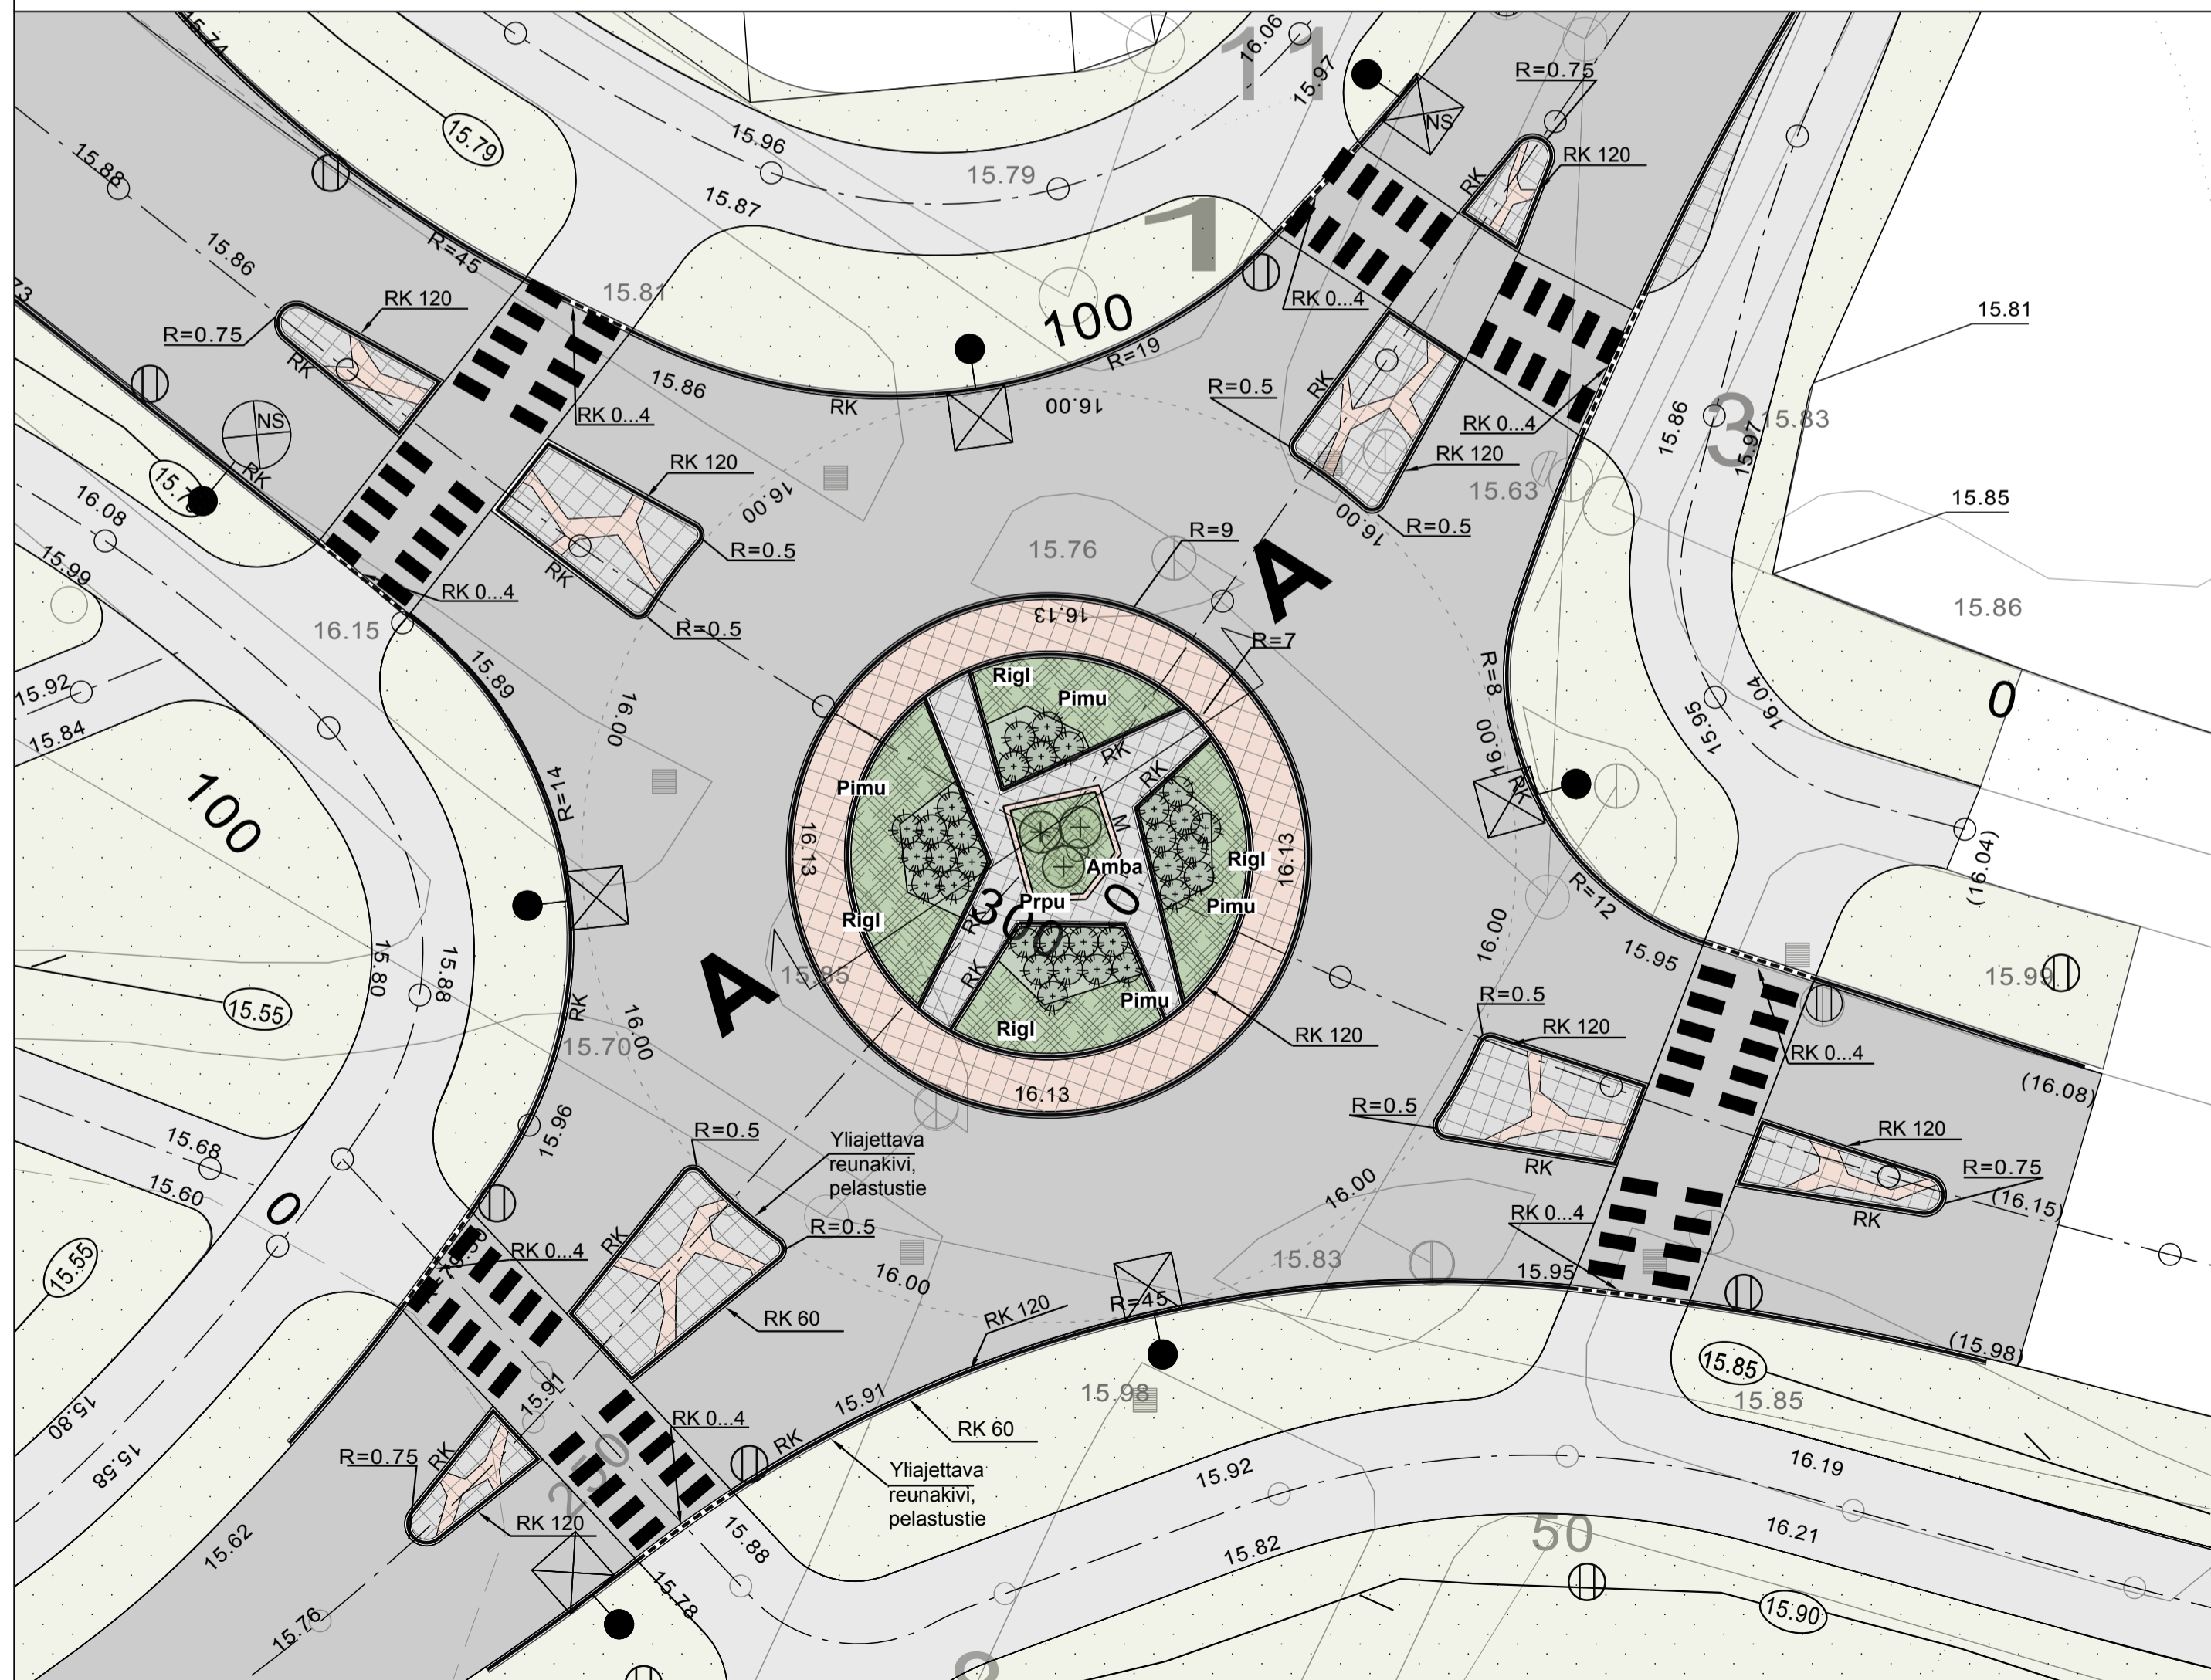

Merkki	Muutos	Pvm	Suunn.	Tark.
Koordinaattijärjestelmä ETRS-GK26		Korkeusjärjestelmä N2000		
Teema Maisema		Kaupunginosa 20 Kaukovainio		
Hanke	Kaukovainion keskustan kadut			HYVÄKSYNYT KAUP. INS.
Kohde	Merikotkantie/Hiihaukantie/Tornihaukantie kiertoliittymä			YHDYSKUNTA LTK
Asiasisältö	Ympäristösuunnitelma ja korkeudet			Mittakaava 1:200, 1:50
Plana		OULU YHDYSKUNTA- JA YMPÄRISTÖPALVELUT		
Suunnittelija	Kirsi Pääkkö	Tarkastaja	Merja Kaikkonen	
Hyväksyjä	Ville Nikkinen	Hyväksyjä		
Piir.nro	K5-5	Pvm	30.11.2017	Piir.nro I-2210