
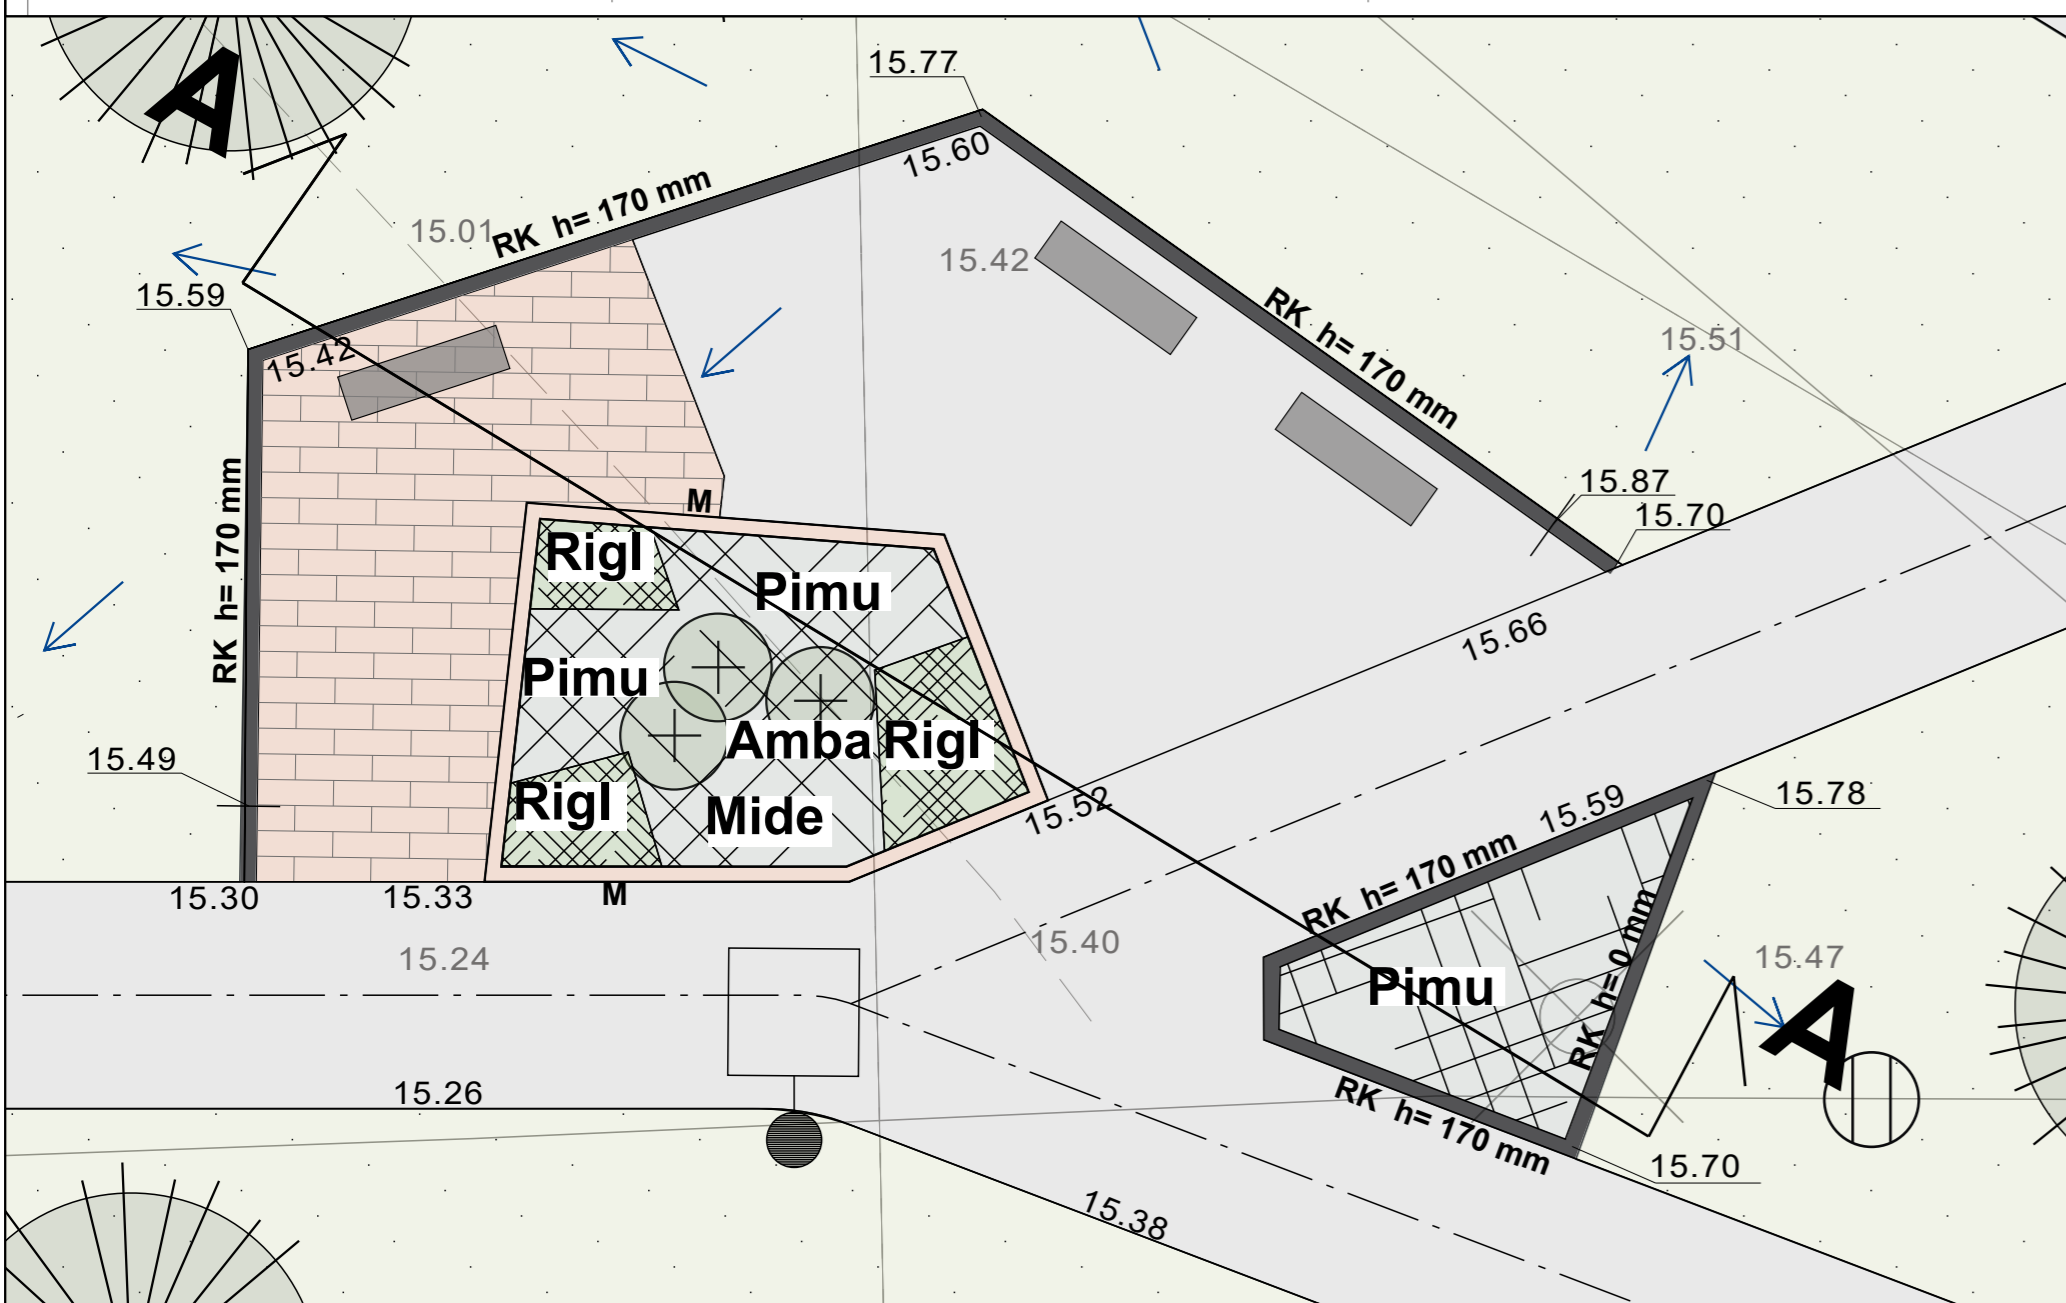


# POIKKILEIKKAUS A-A 1:50

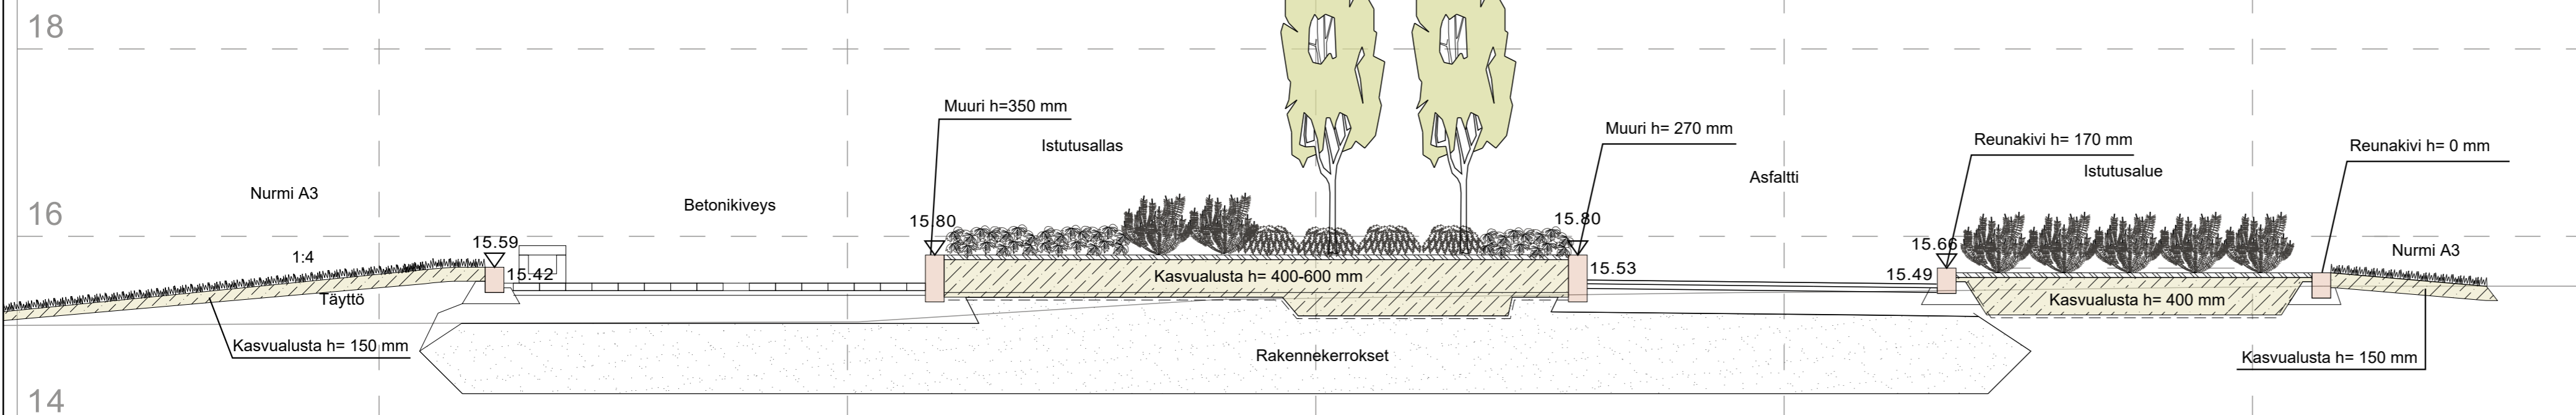

## MERKINNÄT

- Suunnittelualue** (Design area)
- KORKEUDET JA KUIVATUS** (Elevations and drainage)
  - 15.42 Nykyinen korkeus (Current elevation)
  - Suunniteltu korkeus (Designed elevation)
  - ← Pintavesien virtaussuunta (Surface water flow direction)
  - > Painanne pohjan korko ja virtaussuunta (Curb, base height, and flow direction)
  - ⊕ Hulevesikaivo (Stormwater pit)
- PINNOITTEET** (Paving materials)
  - Asfaltti, kevyen liikenteen väylä (Asphalt, light traffic path)
  - Betonikivi viisteetön (Concrete paving, no curb)
  - Muuri (Wall)
  - Reunakivi (Curb)
- ISTUTETTAVA KASVILLISUUS** (Planting)
  - Nurmi A3 (Grass A3)
  - Amba Pohjantuomipihlaja *Amelanchier bartramiana*, rungollinen 3 kpl (Amba, 3 specimens)
  - Rigl Lamoherukka *Ribes glandulosum*, 6 kpl (Rigl, 6 specimens)
  - Mide Tuivio *Microbiota decussata*, 10 kpl (Mide, 10 specimens)
  - Pimu Kääpiövuorimänty *Pinus mugo* 'Mops', 32 kpl (Pimu, 32 specimens)
- VARUSTEET JA KALUSTEET** (Furniture and fixtures)
  - Valaisin (Light fixture)
  - Graniittipenkki Finture StreetUnit Parkline Stone h=400 mm (Granite bench)

Merkki	Muutos	Pvm	Suunn.	Tark.
Koordinaattijärjestelmä ETRS-GK26		Korkeusjärjestelmä N2000		
Teema Maisema		Kaupunginosa 20 Kaukovainio		
Hanke Kaukovainion keskustan kadut				HYVÄKSYNYT KAUP. INS. §
Kohde Hiirihaukanpuisto				§
Asiasisältö Ympäristösuunnitelma				YHDYSKUNTA LTK §
Mittakaava				1:100, 1:50
<b>Plana</b>		<b>OULU</b> YHDYSKUNTA- JA YMPÄRISTÖPALVELUT		
Suunnittelija	Kirsi Pääkkö	Tarkastaja	Merja Kaikkonen	
Hyväksyjä	Ville Nikkinen	Hyväksyjä		
Piir.nro	K5-6	Pvm	30.11.2017	Piir.nro V-4281