




Tyypipoikkileikkaus
 Merikotkantie suojatiesarekkeen kohdalla Hiirosen kodin tyköä n. plv. 5-40,
 sekä sovellettava myös suojatiesarekkeeseen Merikotkantie plv. 439-450
 KATULUOKKA 3

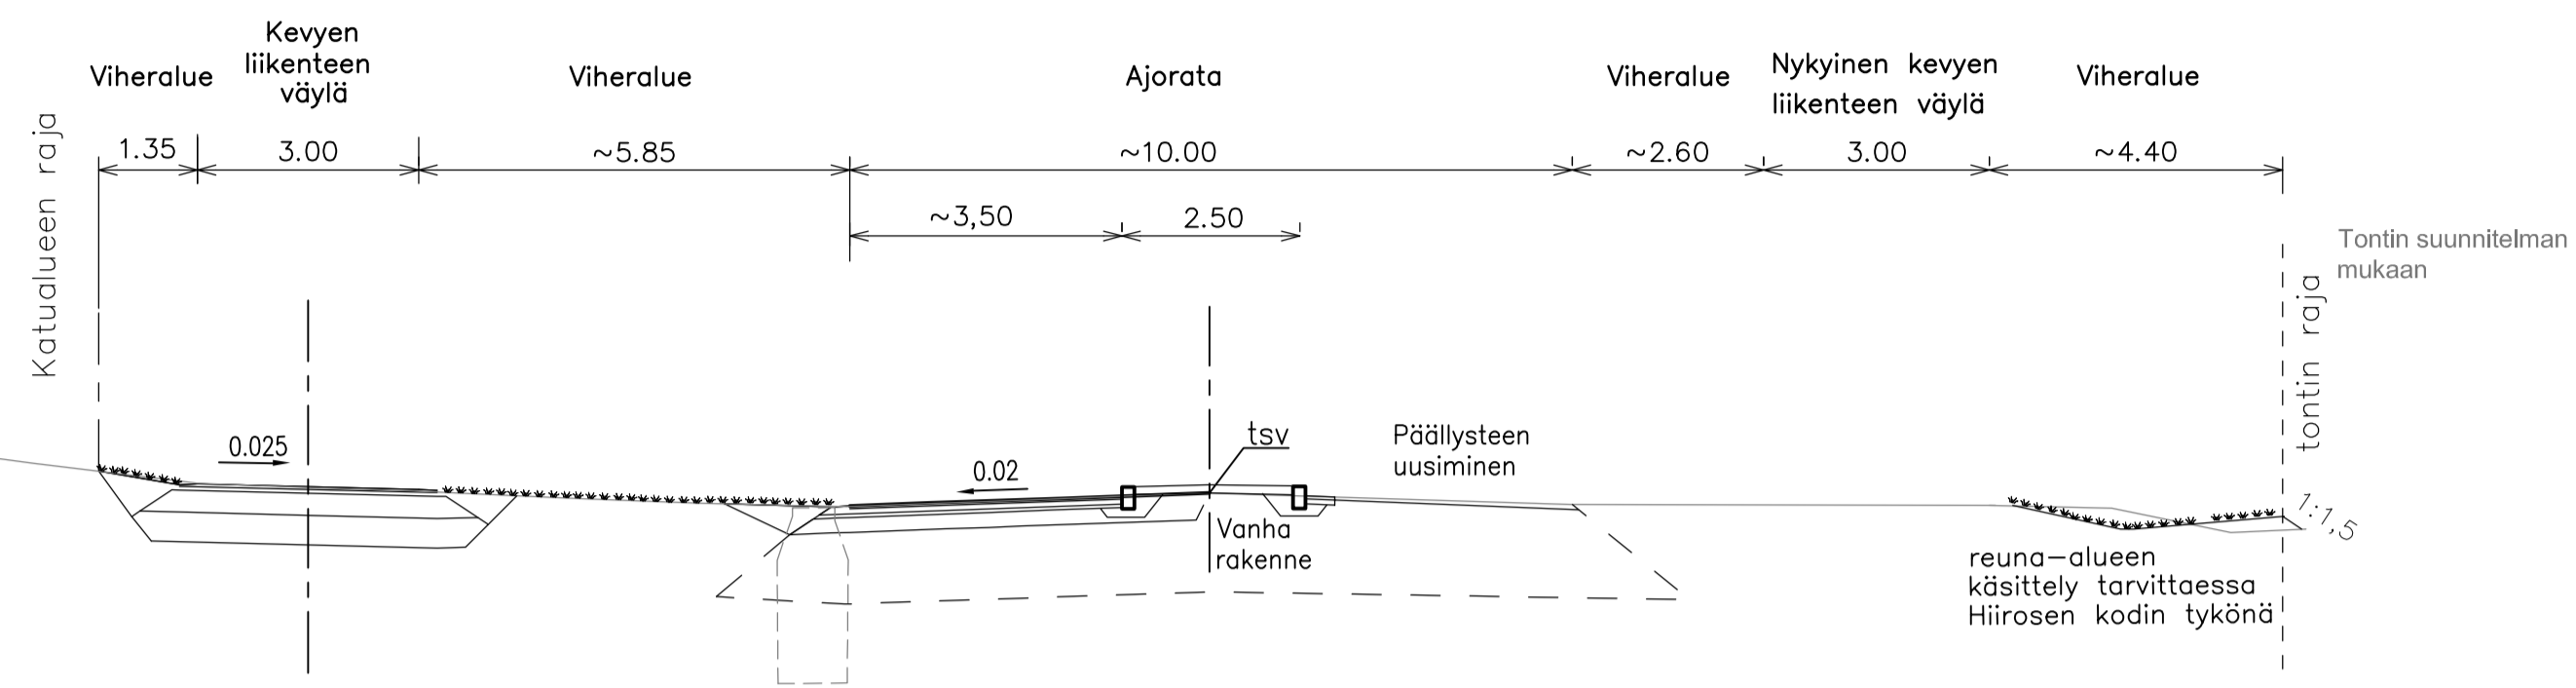


Tyypipoikkileikkaus
 Merikotkantie/Hiirohaikantie/Tornihaukantie kiertoliittymä
 KATULUOKKA 3

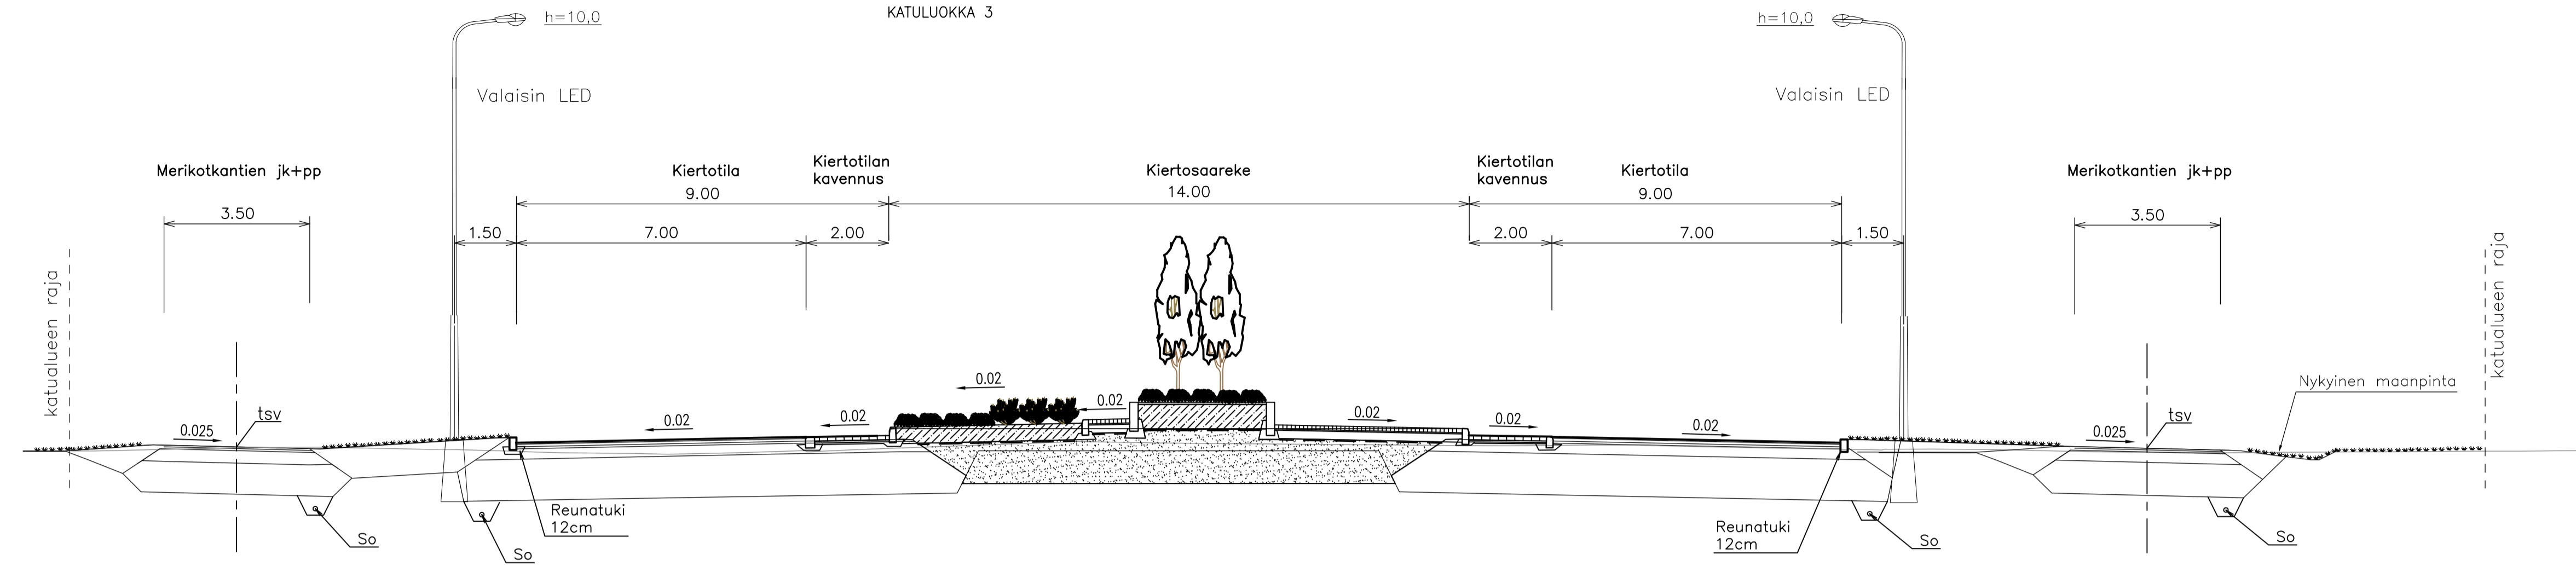


Tyypipoikkileikkaus
 Merikotkantie pysäkki ja kevyen liikenteen väylät
 KATULUOKKA 3

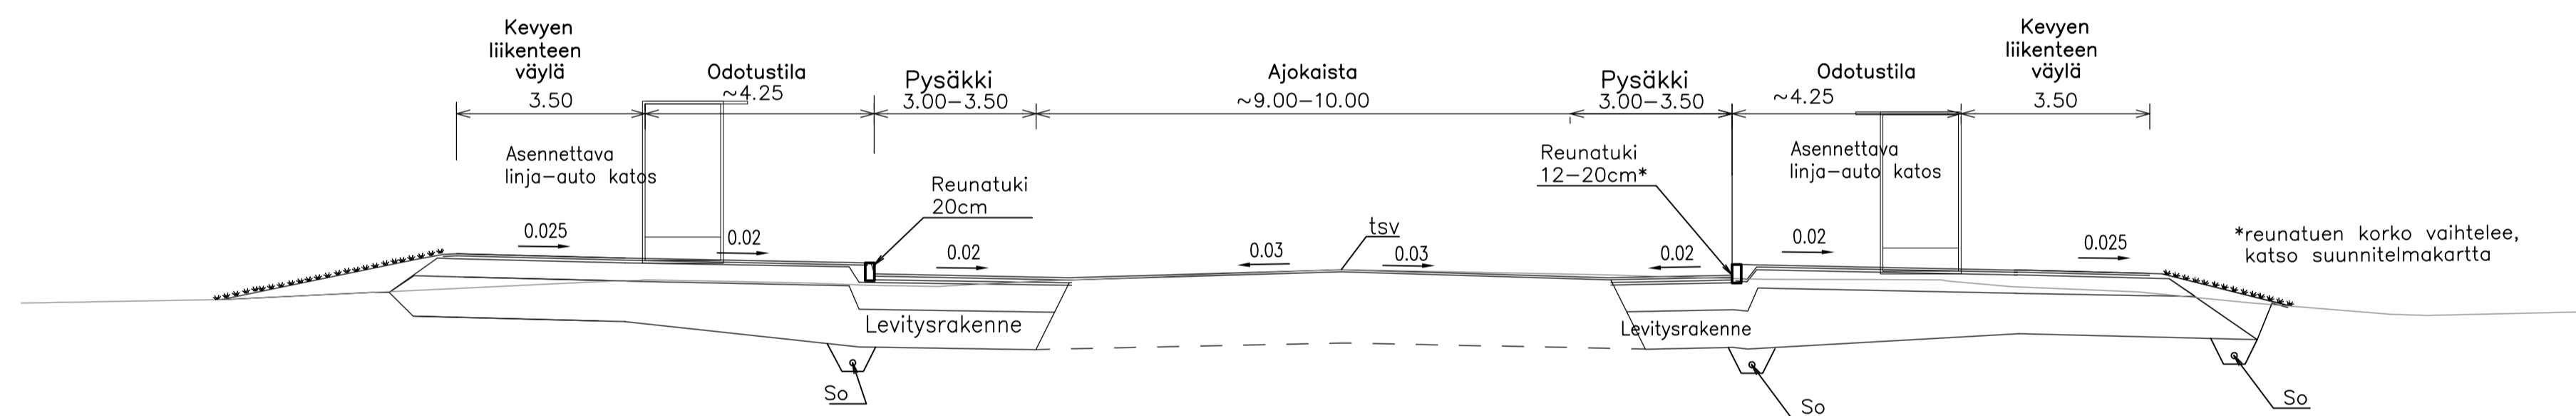


Tyypipoikkileikkaus
 Hiirosen kodin liittymä plv 0-37
 KATULUOKKA 4

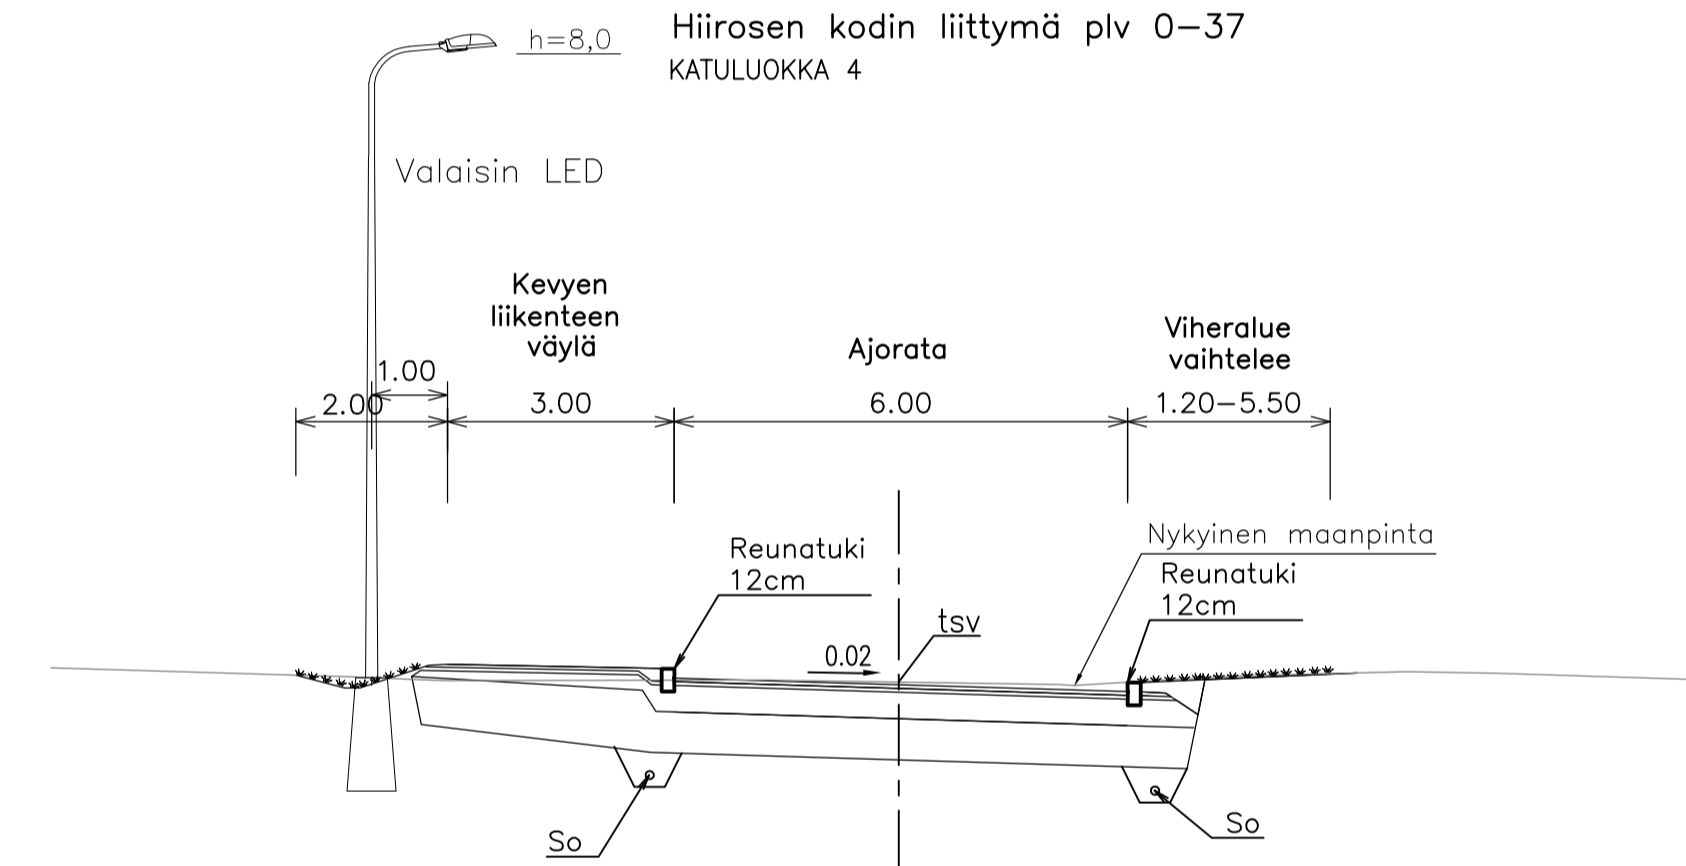

Tyypipoikkileikkaus
 Merikotkantie
 KATULUOKKA 3

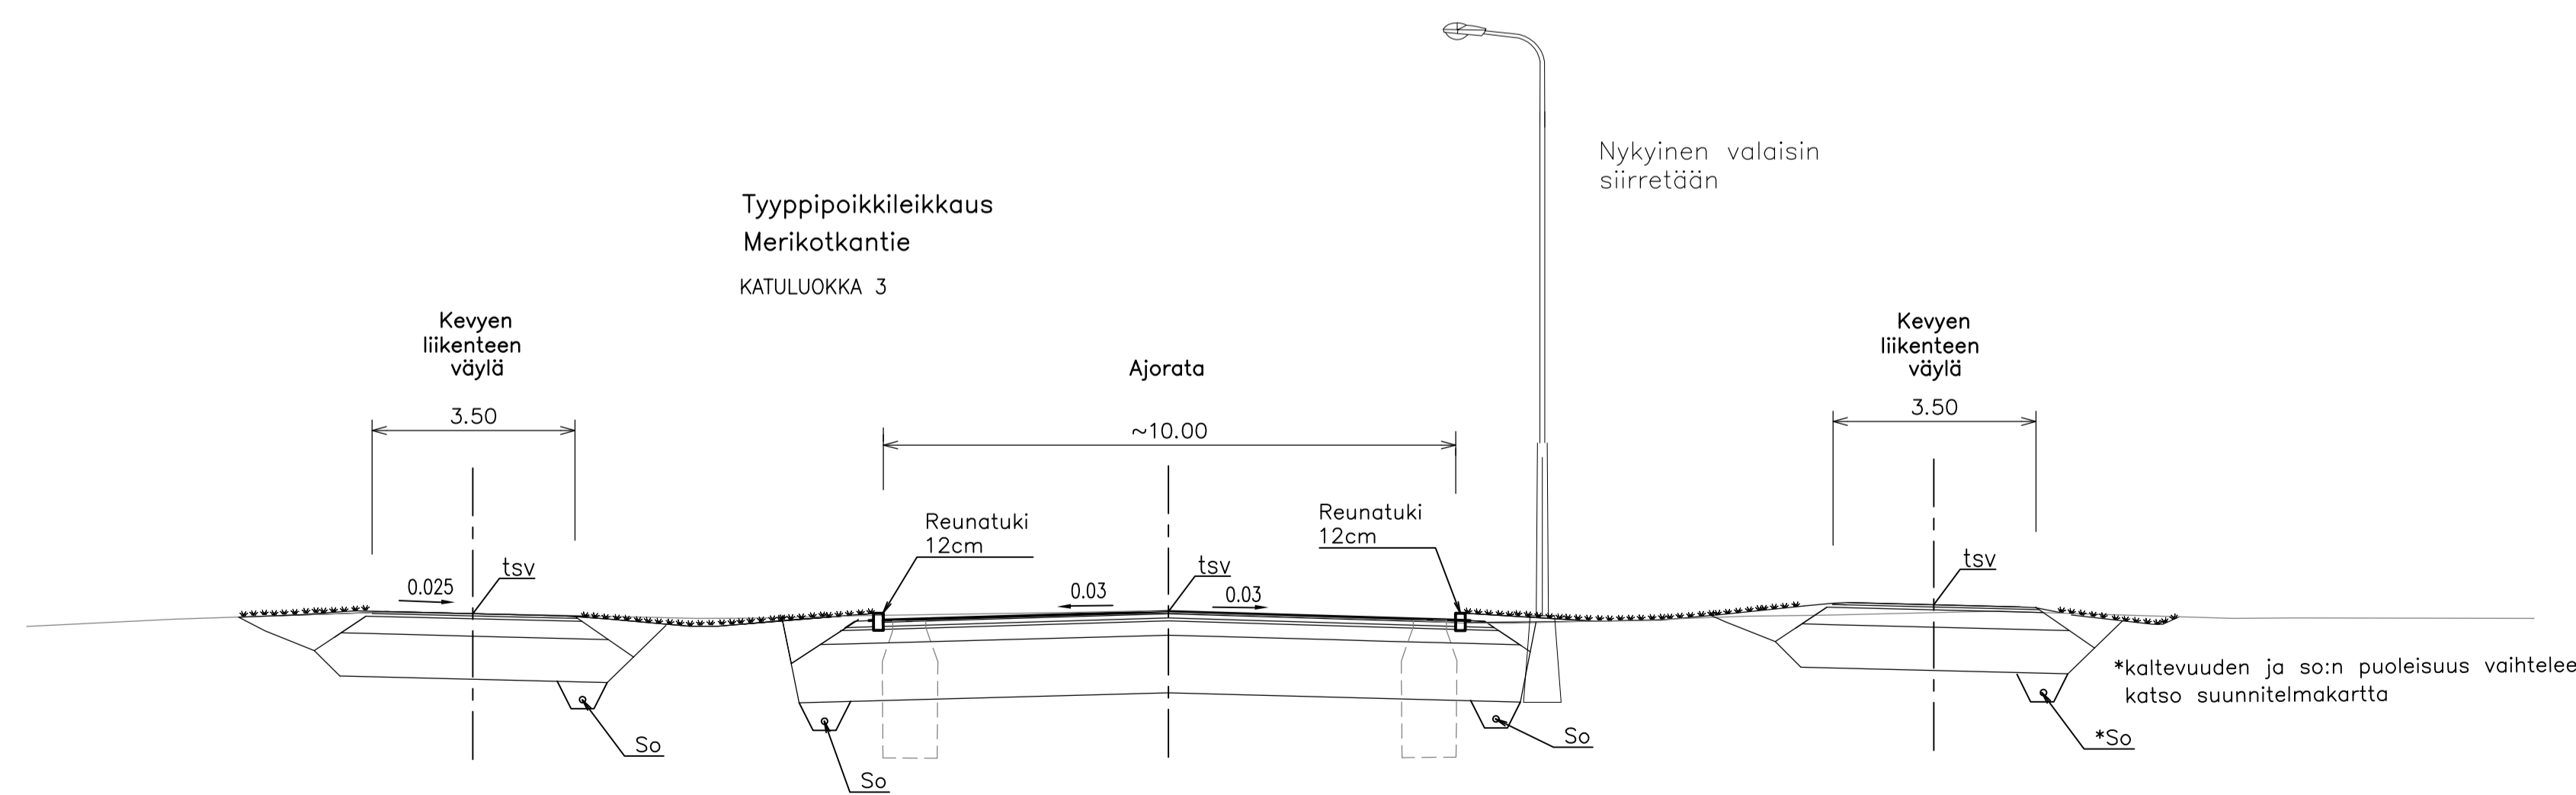

Tyypipoikkileikkaus
 Tornihaukantie plv.0-55
 KATULUOKKA 3

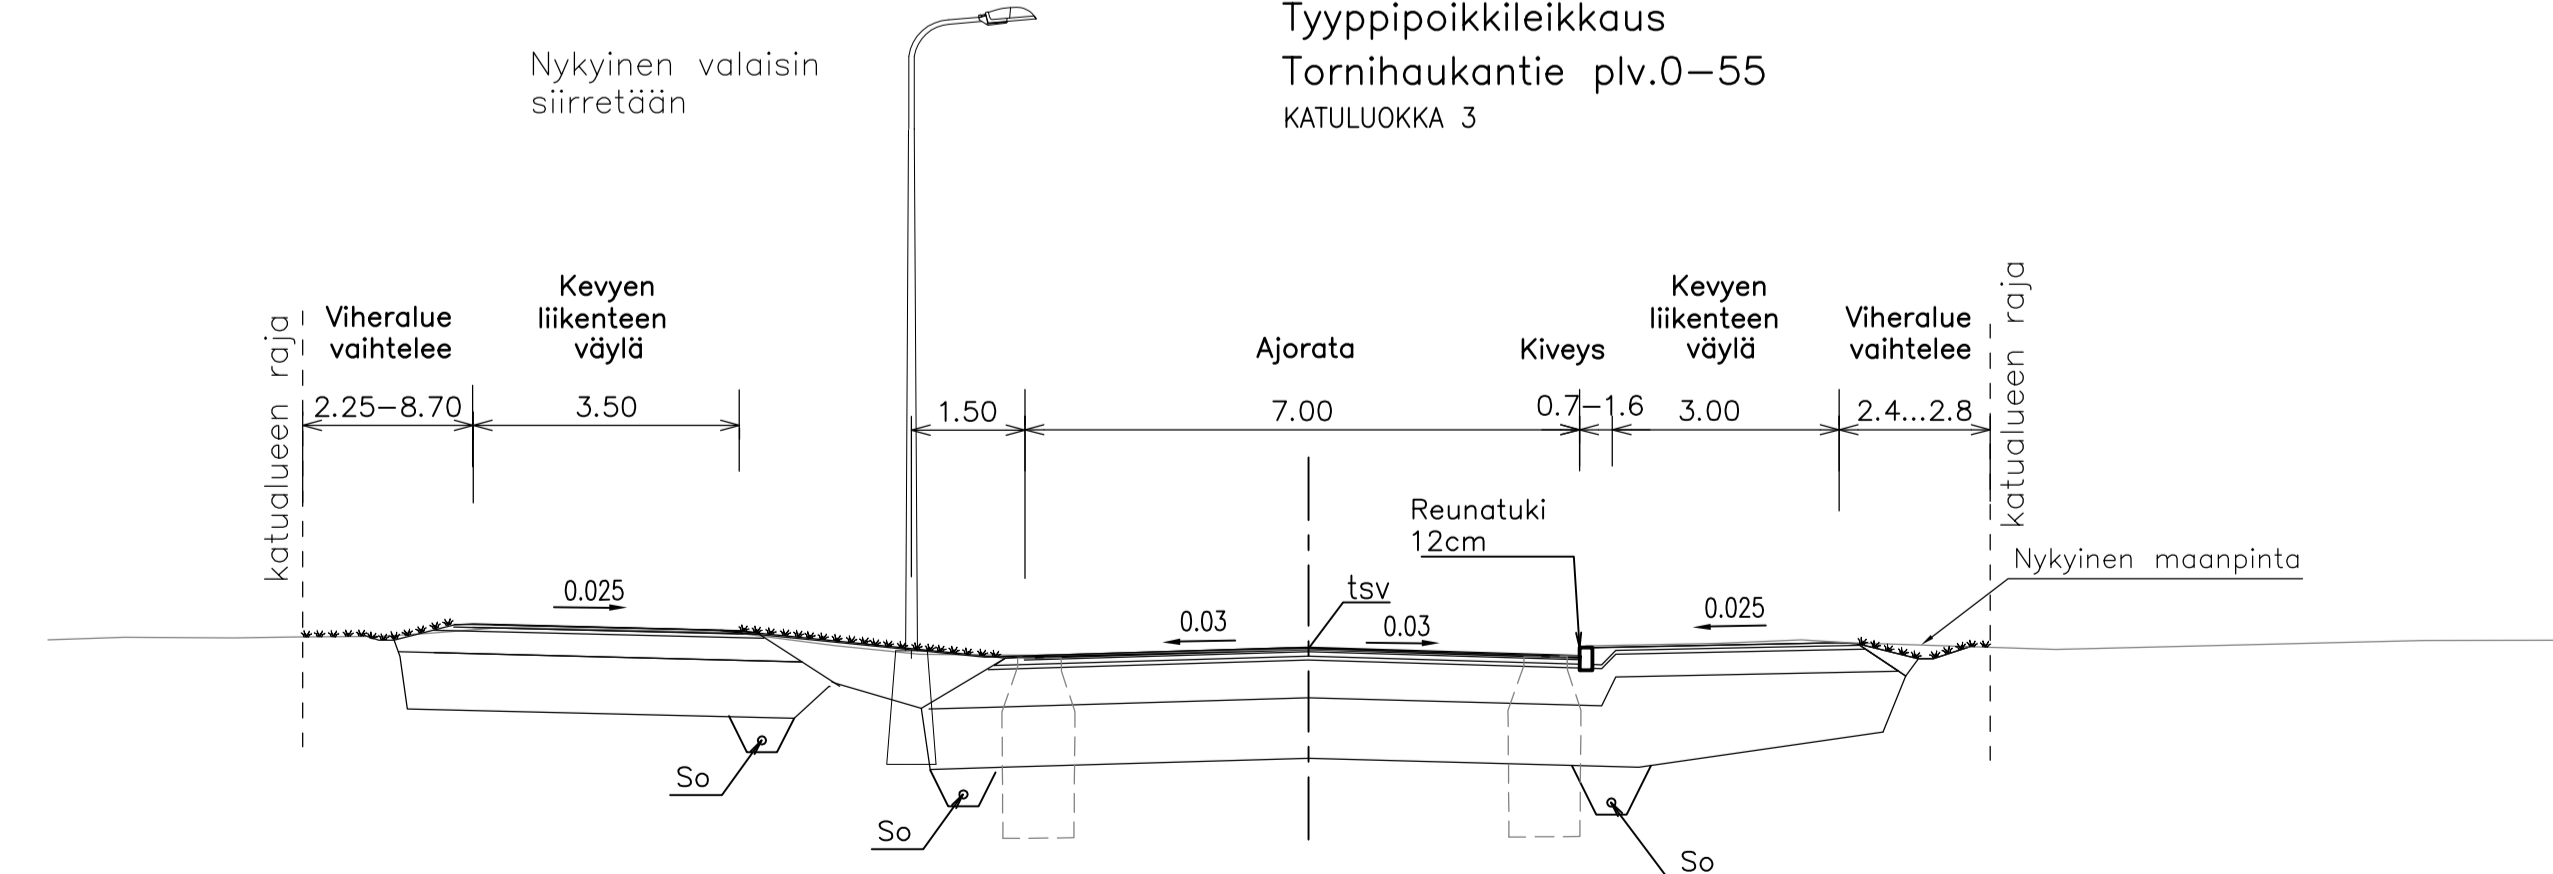

Merkki	Muutos	Pvm	Suunn.	Tark.
Koordinaattijärjestelmä ETRS-GK26		Korkeusjärjestelmä N2000		
Teema Poikkileikkaukset		Kaupunginosa 20 Kaukovaikio		
Hanke Kaukovaion keskusta kadut		HYVÄKSYNYT KAUP. INS. _____ €		
Kohde Merikotkantie, Merikotkantie kiertoliittymä, Tornihaukantie ja Hiirosen kodin liittymä		YHDYSKUNTA LTK _____ €		
Asiasaite Poikkileikkaukset		Mittakaava 1:100		
Plana		OULU YHDYSKUNTA- JA YMPÄRISTÖPALVELUT		
Suunnittelija Lisa Hallen	Hyväksyjä Ville Nikkinen	Pvm 30.11.2017	Jukka Aalto-oja	Piir.no R-5442/2
Piir.no K3-1				