




Tyypipoikkileikkaus  
jkpp1 Kotkapuisto – Merikotkantie  
KATULUOKKA 6

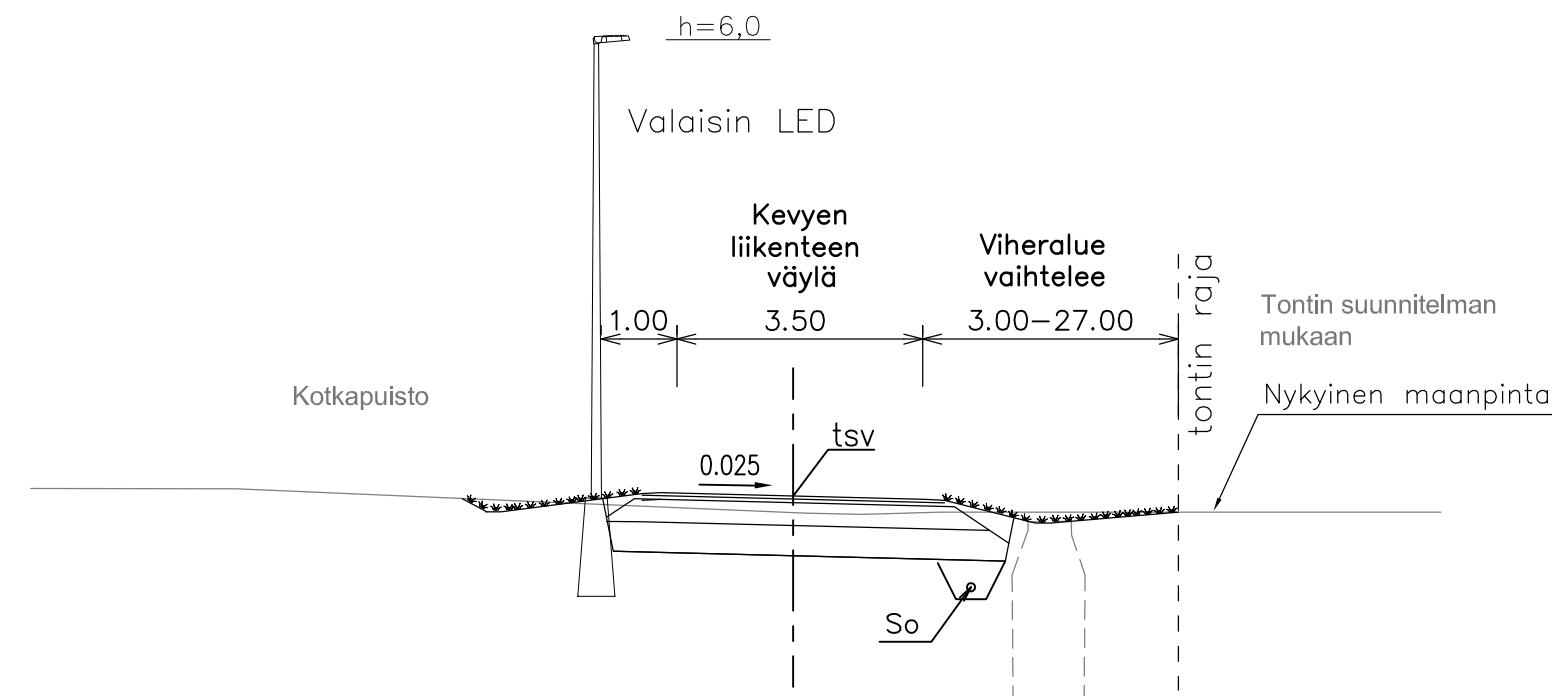


Tyypipoikkileikkaus  
jkpp1, jkpp 2 ja jkpp 3 Haukka puisto – Hiirihaukantie  
KATULUOKKA 6

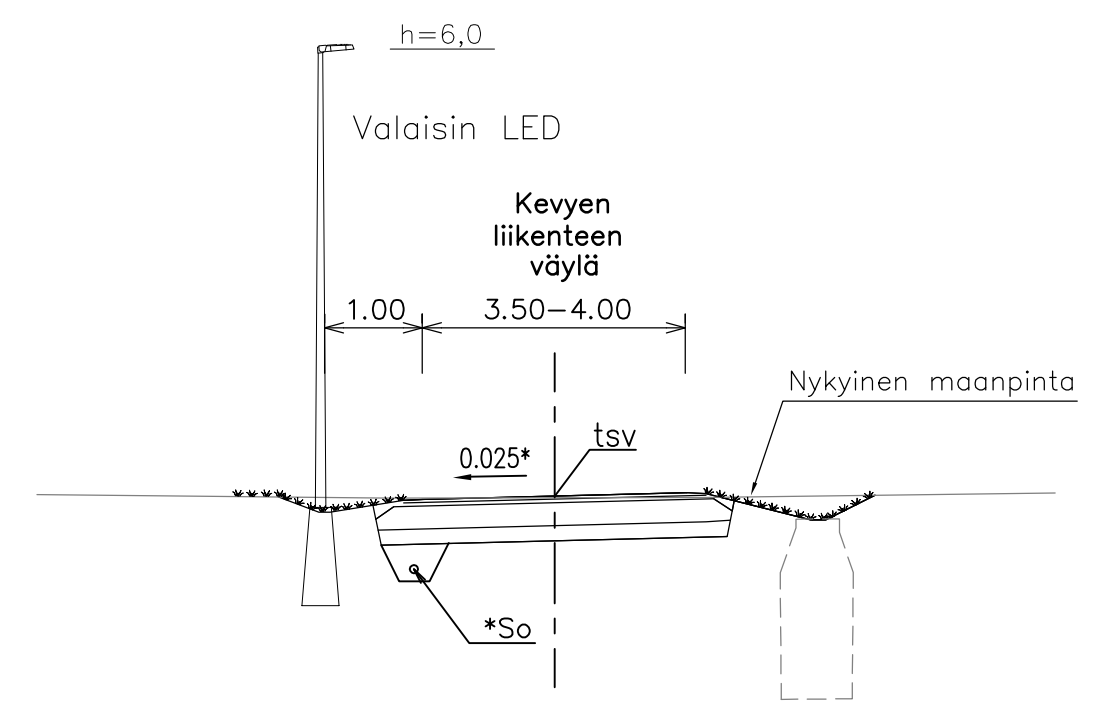


Kanahaukantie  
KATULUOKKA 3

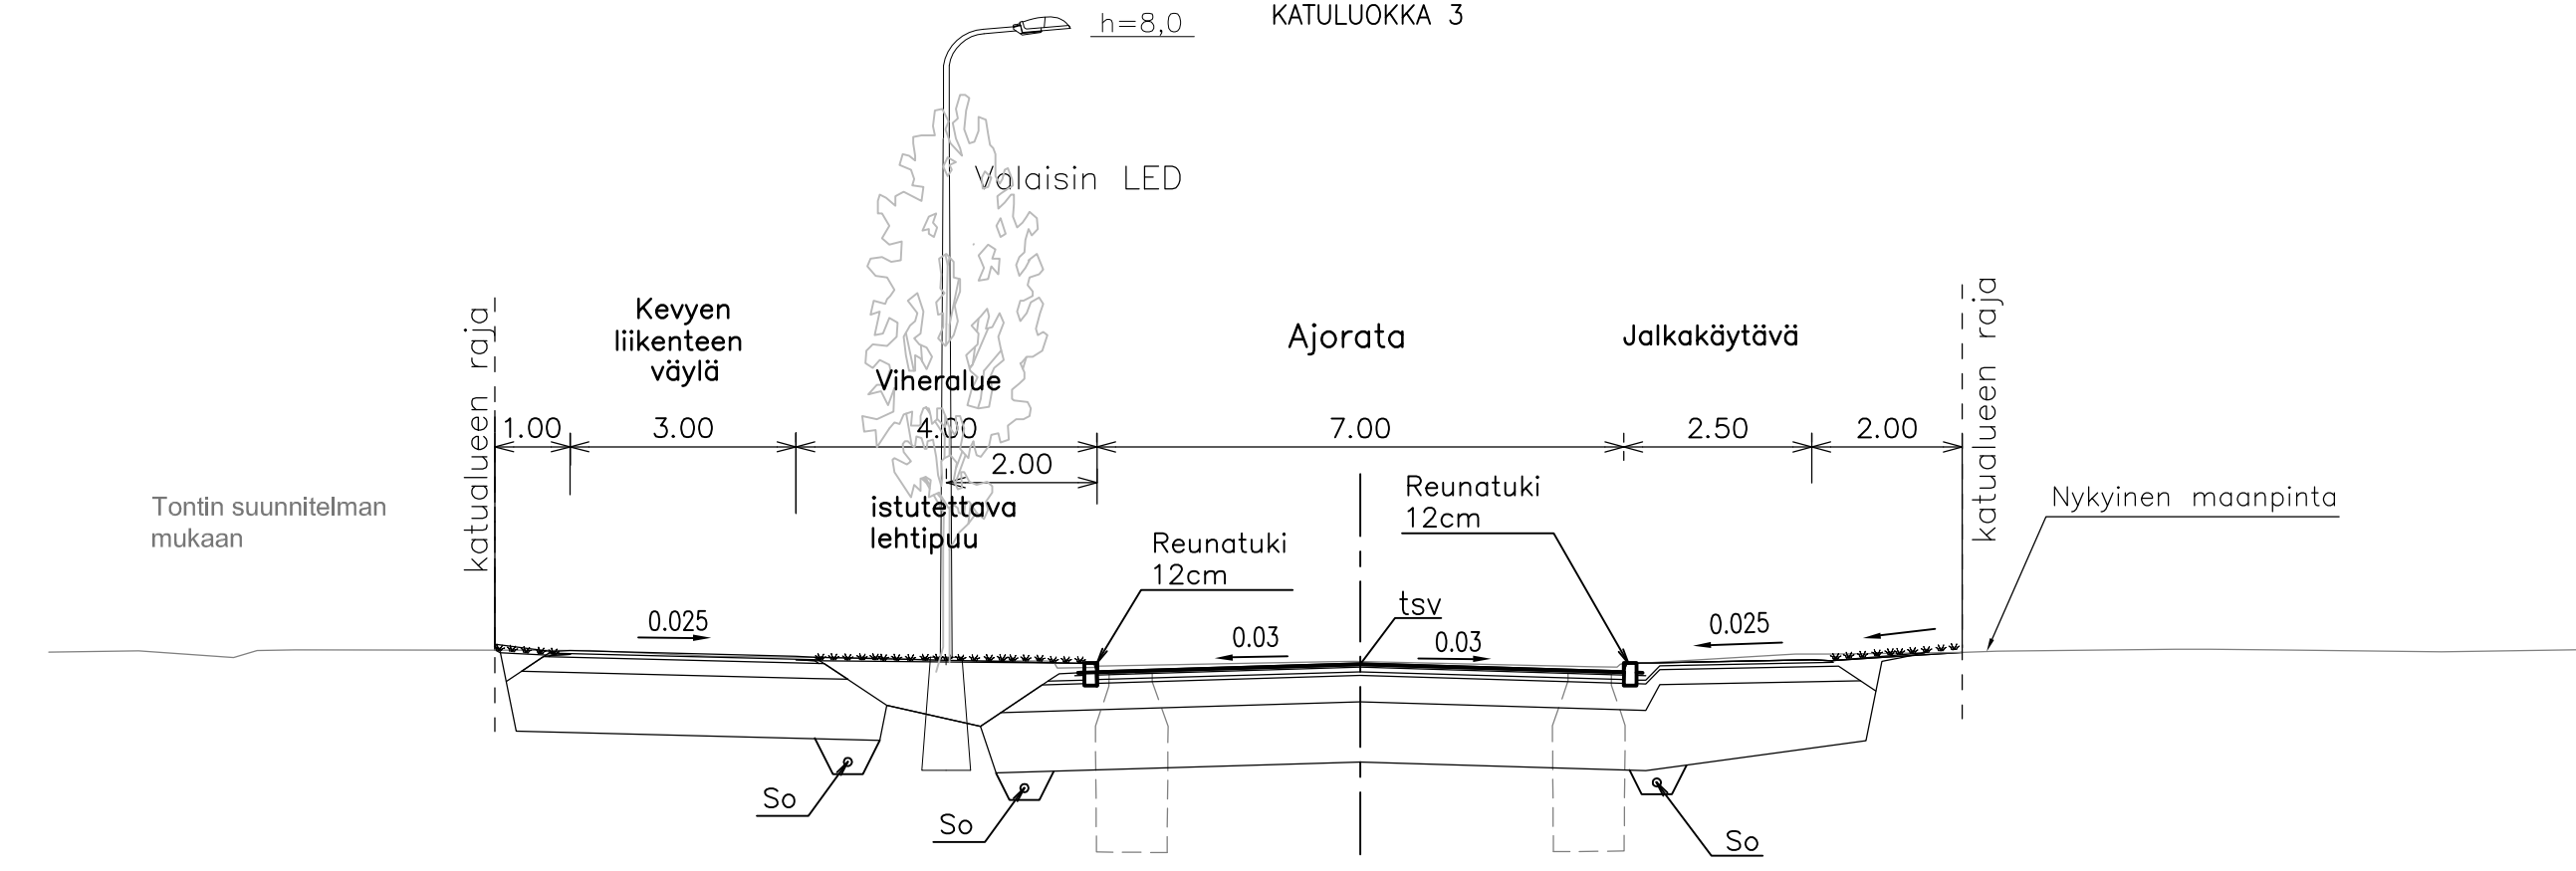


Tyypipoikkileikkaus  
jkpp2 Kotkapuisto – Merikotkantie  
KATULUOKKA 6

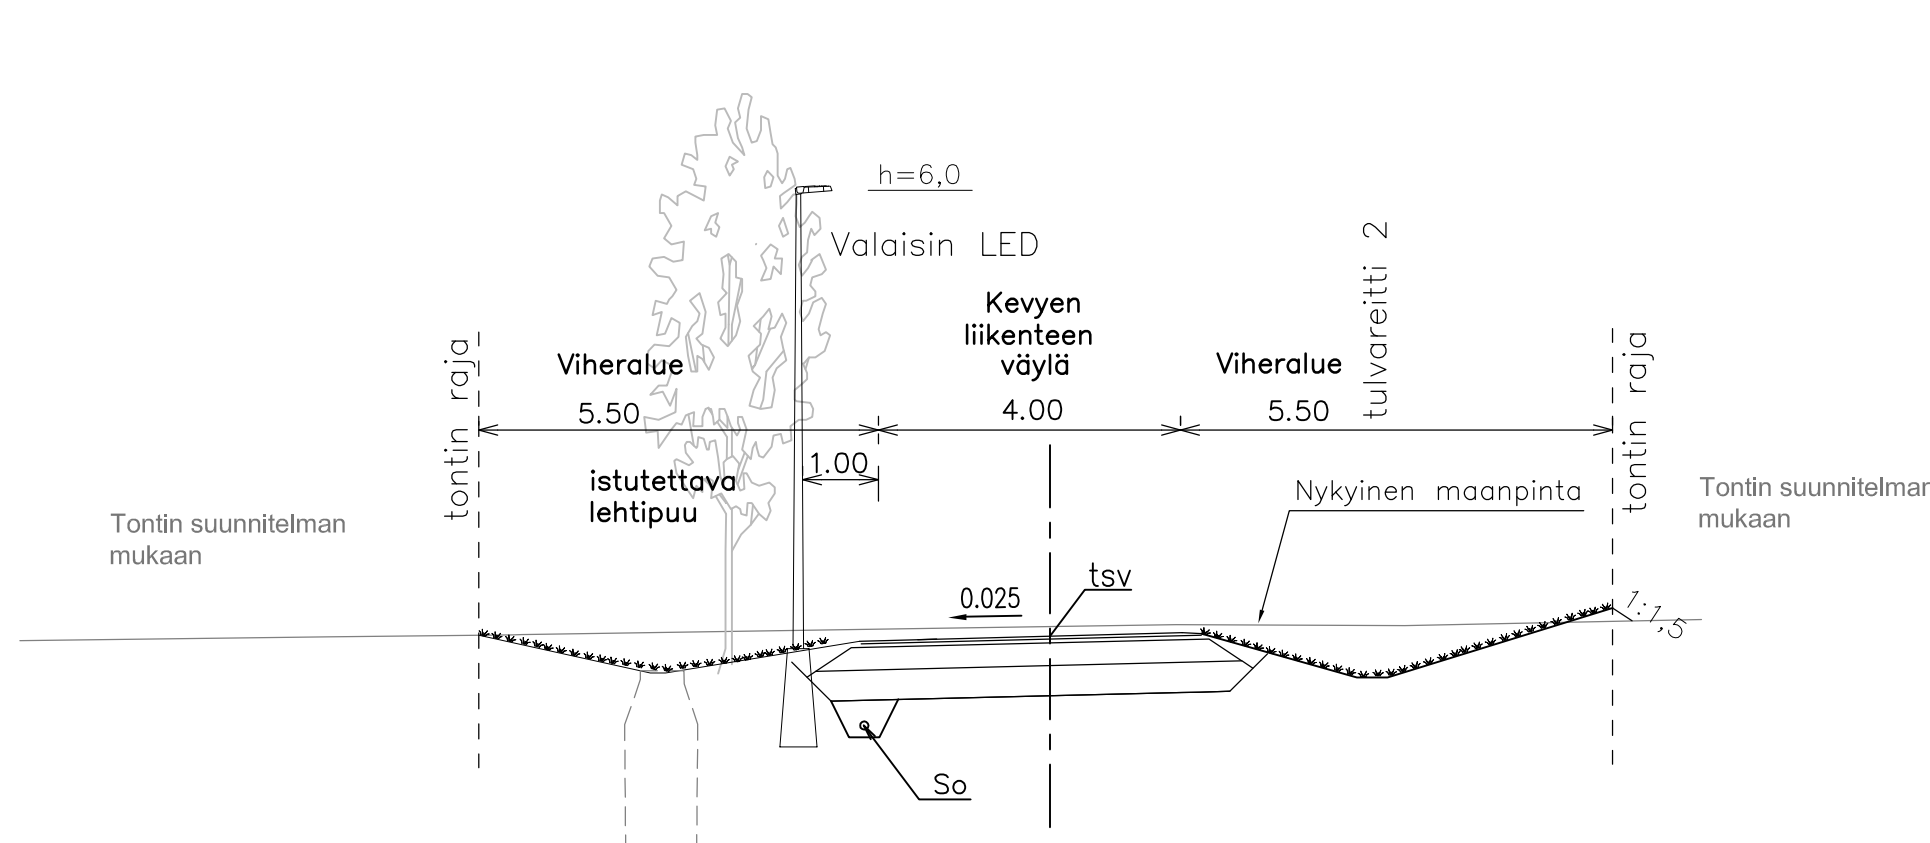

Tyypipoikkileikkaus  
jkpp Kotkapuisto – Hiirihaukantie  
KATULUOKKA 6

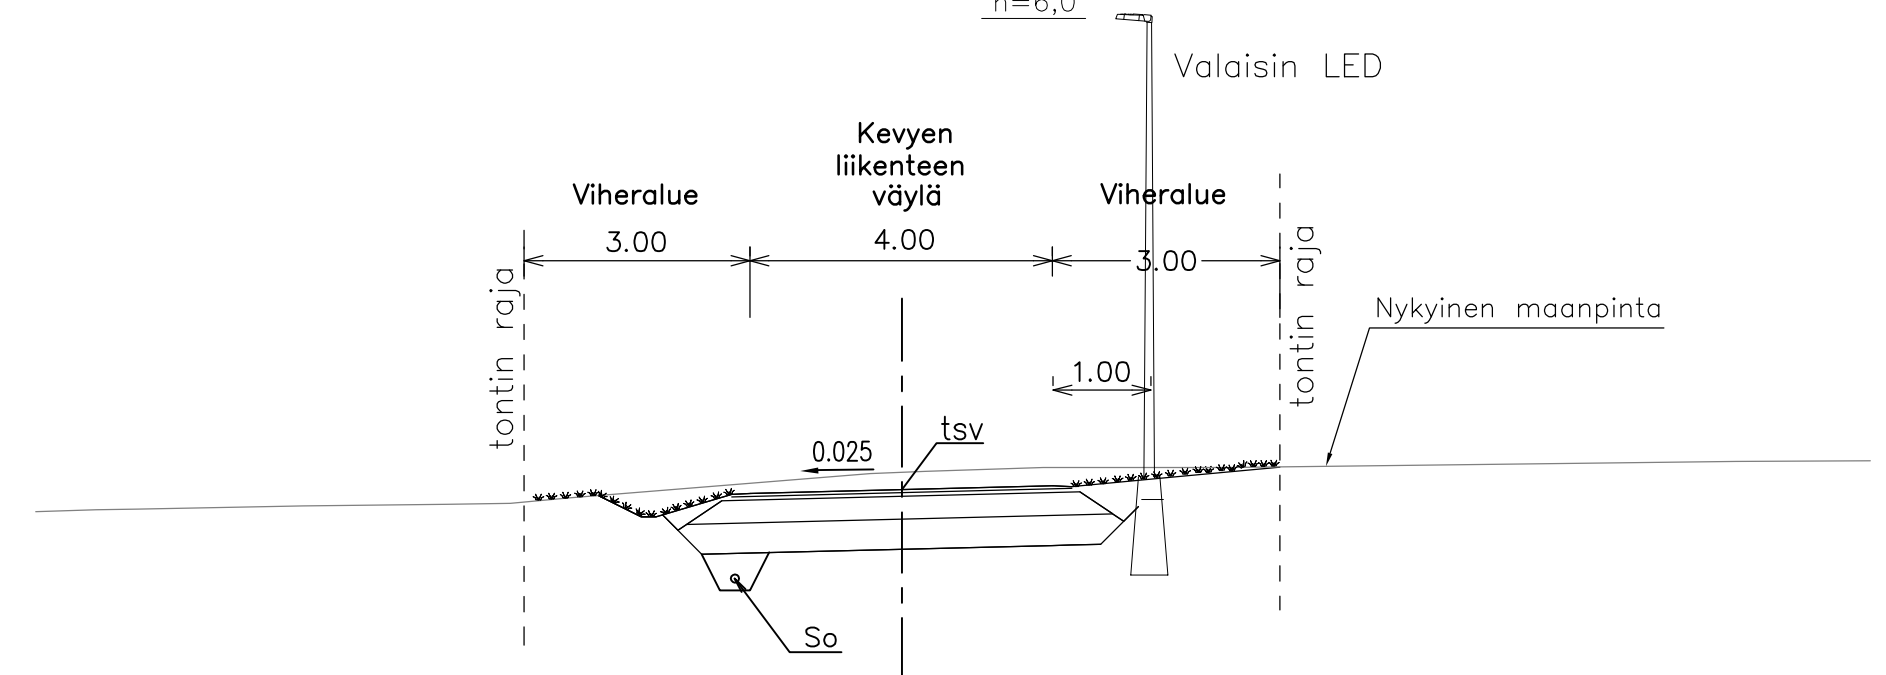

Tyypipoikkileikkaus  
jkpp Kanahaukantie – Kotkapuisto  
KATULUOKKA 6

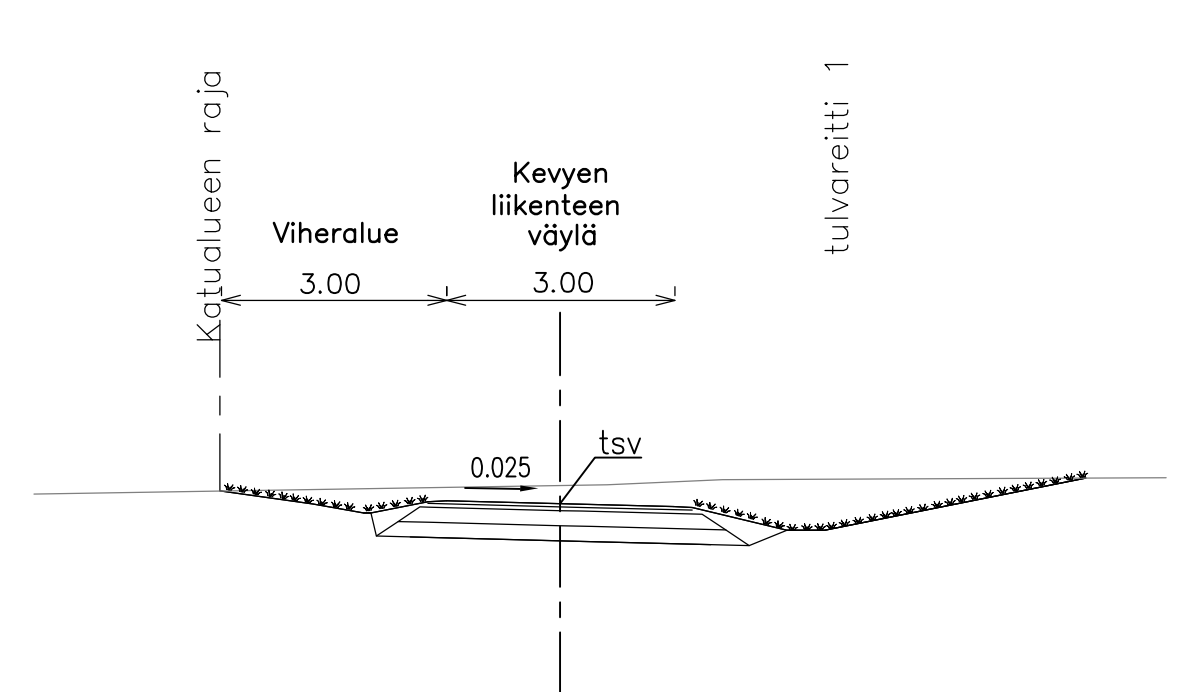

Merkki	Muutos	Pvm	Suunn.	Tark.
Koordinaattijärjestelmä ETRS-GK26		Korkeusjärjestelmä N2000		
Teema Poikkileikkaukset		Kaupunginosa 20 Kaukovainio		
Hanke Kaukovainion keskustan kadut		HYVÄKSYNYT KAUP. INS. \$		
Kohde Kanahaukantie, jkpp 1 ja 2 välillä Kotkapuisto - Merikotkantie, jkpp väylä Kotkapuisto - Hiirihaukantie, jkpp 1, 2 ja 3 välillä Haukka puisto - Hiirihaukantie sekä jkpp väylä Kotkapuisto - Kanahaukantie		YHDYSKUNTA LTK \$		
Asiasisältö Poikkileikkaukset		Mittakaava 1:100		
<b>Planena</b>		<b>OULU</b>   YHDYSKUNTA- JA YMPÄRISTÖPALVELUT		
Suunnittelija Liisa Halleen	Hyväksyjä Jukka Aitto-oja			
Hyväksyjä Ville Nikkinen	Pvm 30.11.2017	Piir.nro VIII-1050		
Piir.nro K3-3				