


# Jatapolku

Kaivonnumero

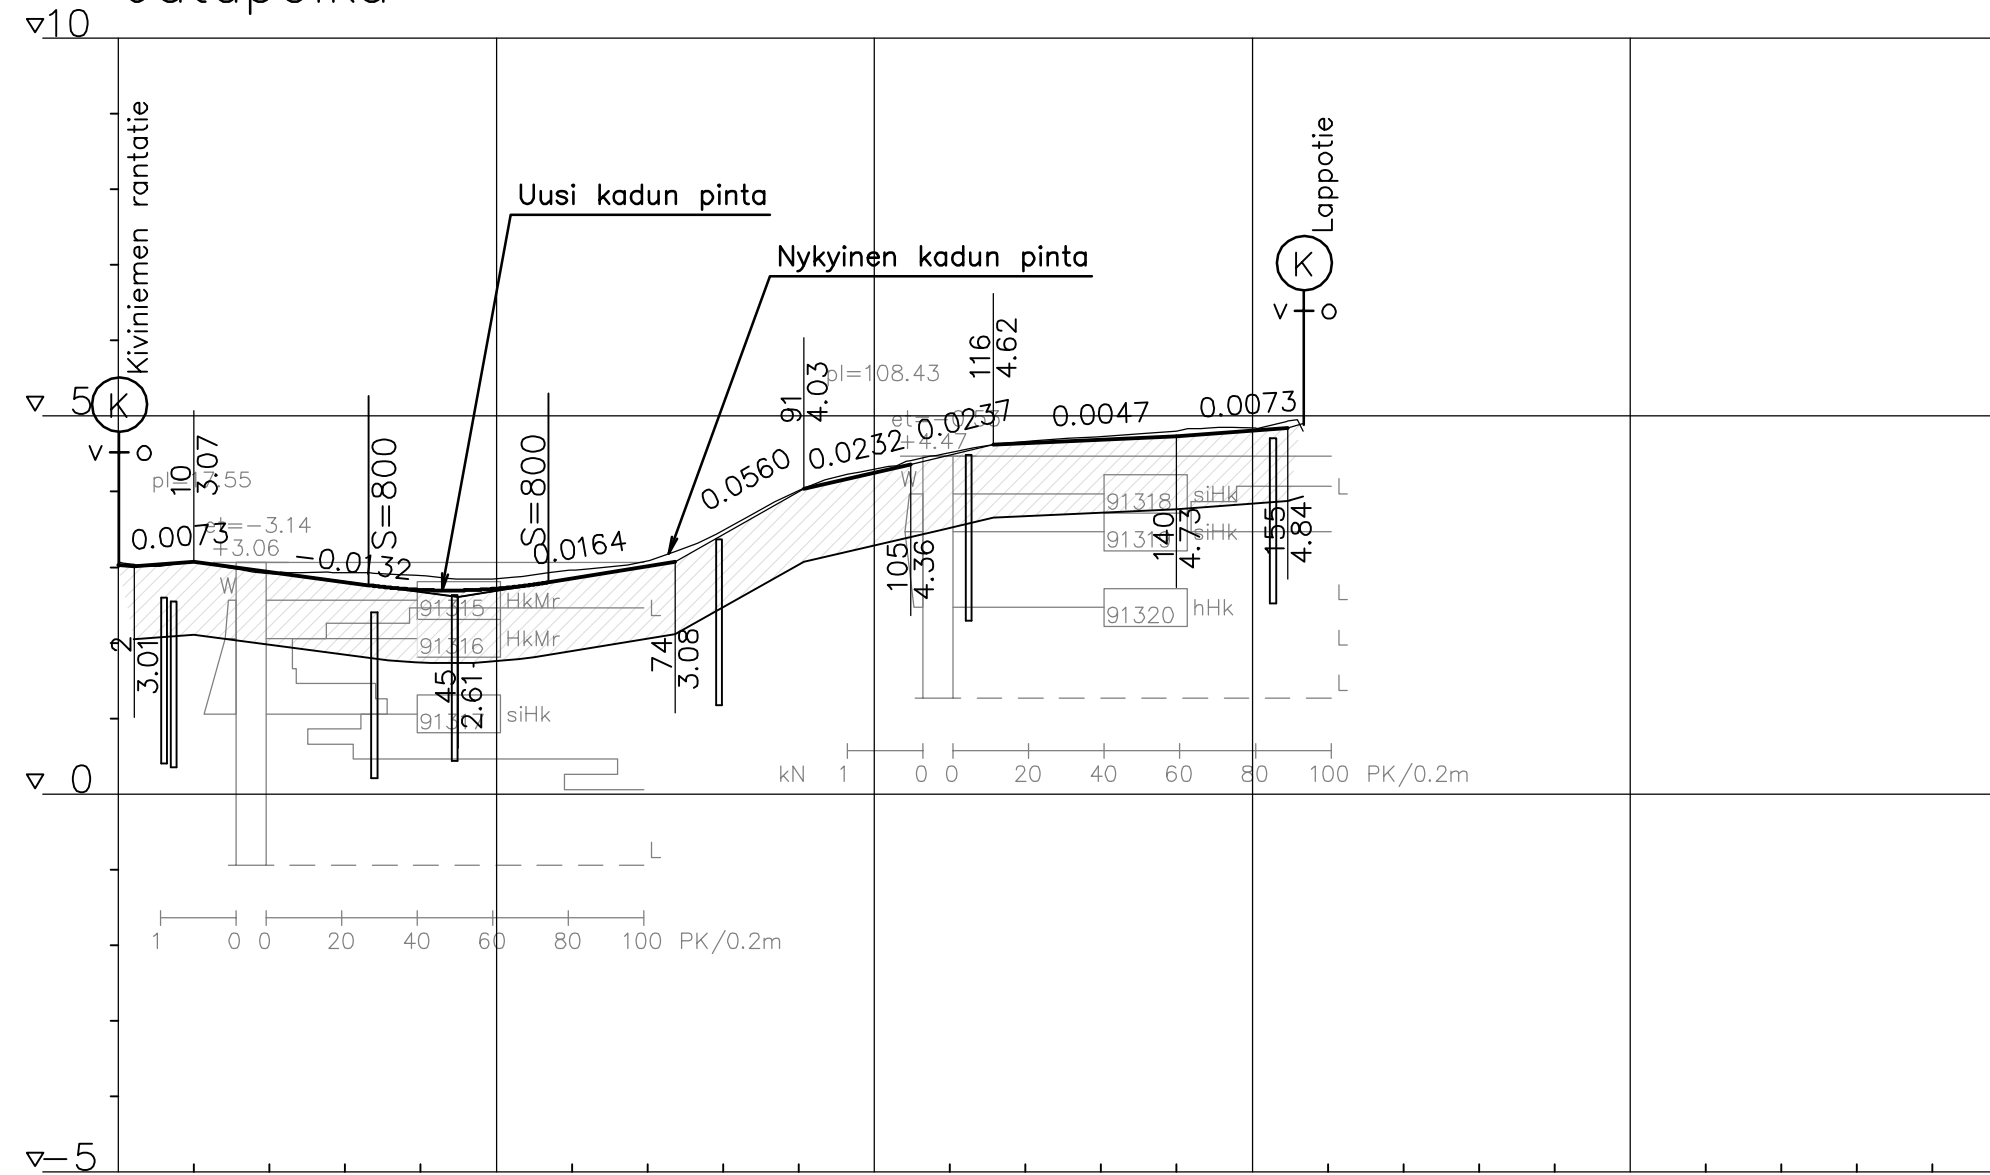

Vesijohto, sisäpohjan korkeus, mitat ja laatu	
Paalu Perustamistapa	
Sadevesiviemäri, sisäpohjan korkeus, mitat ja laatu	
Paalu, kaivoväli ja kaltevuus Perustamistapa	
Jätevesiviemäri, sisäpohjan korkeus, mitat ja laatu	
Paalu, kaivoväli ja kaltevuus Perustamistapa	
Kadun routaeristys tai muu erikoisrakenne	900 Okto-rakenne Katuluokka 5
Ajoradan tasausviivan korkeus	3.03 3.07 2.94 2.80 2.70 2.72 2.85 3.02 3.43 3.99 4.25 4.48 4.64 4.69 4.73 4.81
Maanpinnan korkeus	3.07 3.07 2.91 2.93 2.89 2.84 2.96 3.08 3.49 4.01 4.30 4.52 4.66 4.73 4.80 4.84
	0 50 100 150 200 250

Merkki	Muutos	Pvm	Suunn.	Tark.
Koordinaattijärjestelmä ETRS-GK26		Korkeusjärjestelmä N2000		
Teema Pituusleikkaus		Kaupunginosa 121 Kello		
Hanke Lappotien ja Jatapolun saneeraus			HYVÄKSYNYT KAUP. INS.	
Kohde Jatapolku			§	
Asiasisältö Pituusleikkaus			§	
			Mittakaava 1:1000/1:100	
<b>Planana</b>			<b>OULU</b>   YHDYSKUNTA- JA YMPÄRISTÖPALVELUT	
Suunnittelija Liisa Halleen		Hyväksyjä Seppo Kuoppala		
Hyväksyjä Ville Nikkinen		Pvm 30.4.2018		
Piir.nro K4-1		Piir.nro Pit1		