


Lappotie

Kaivonumero

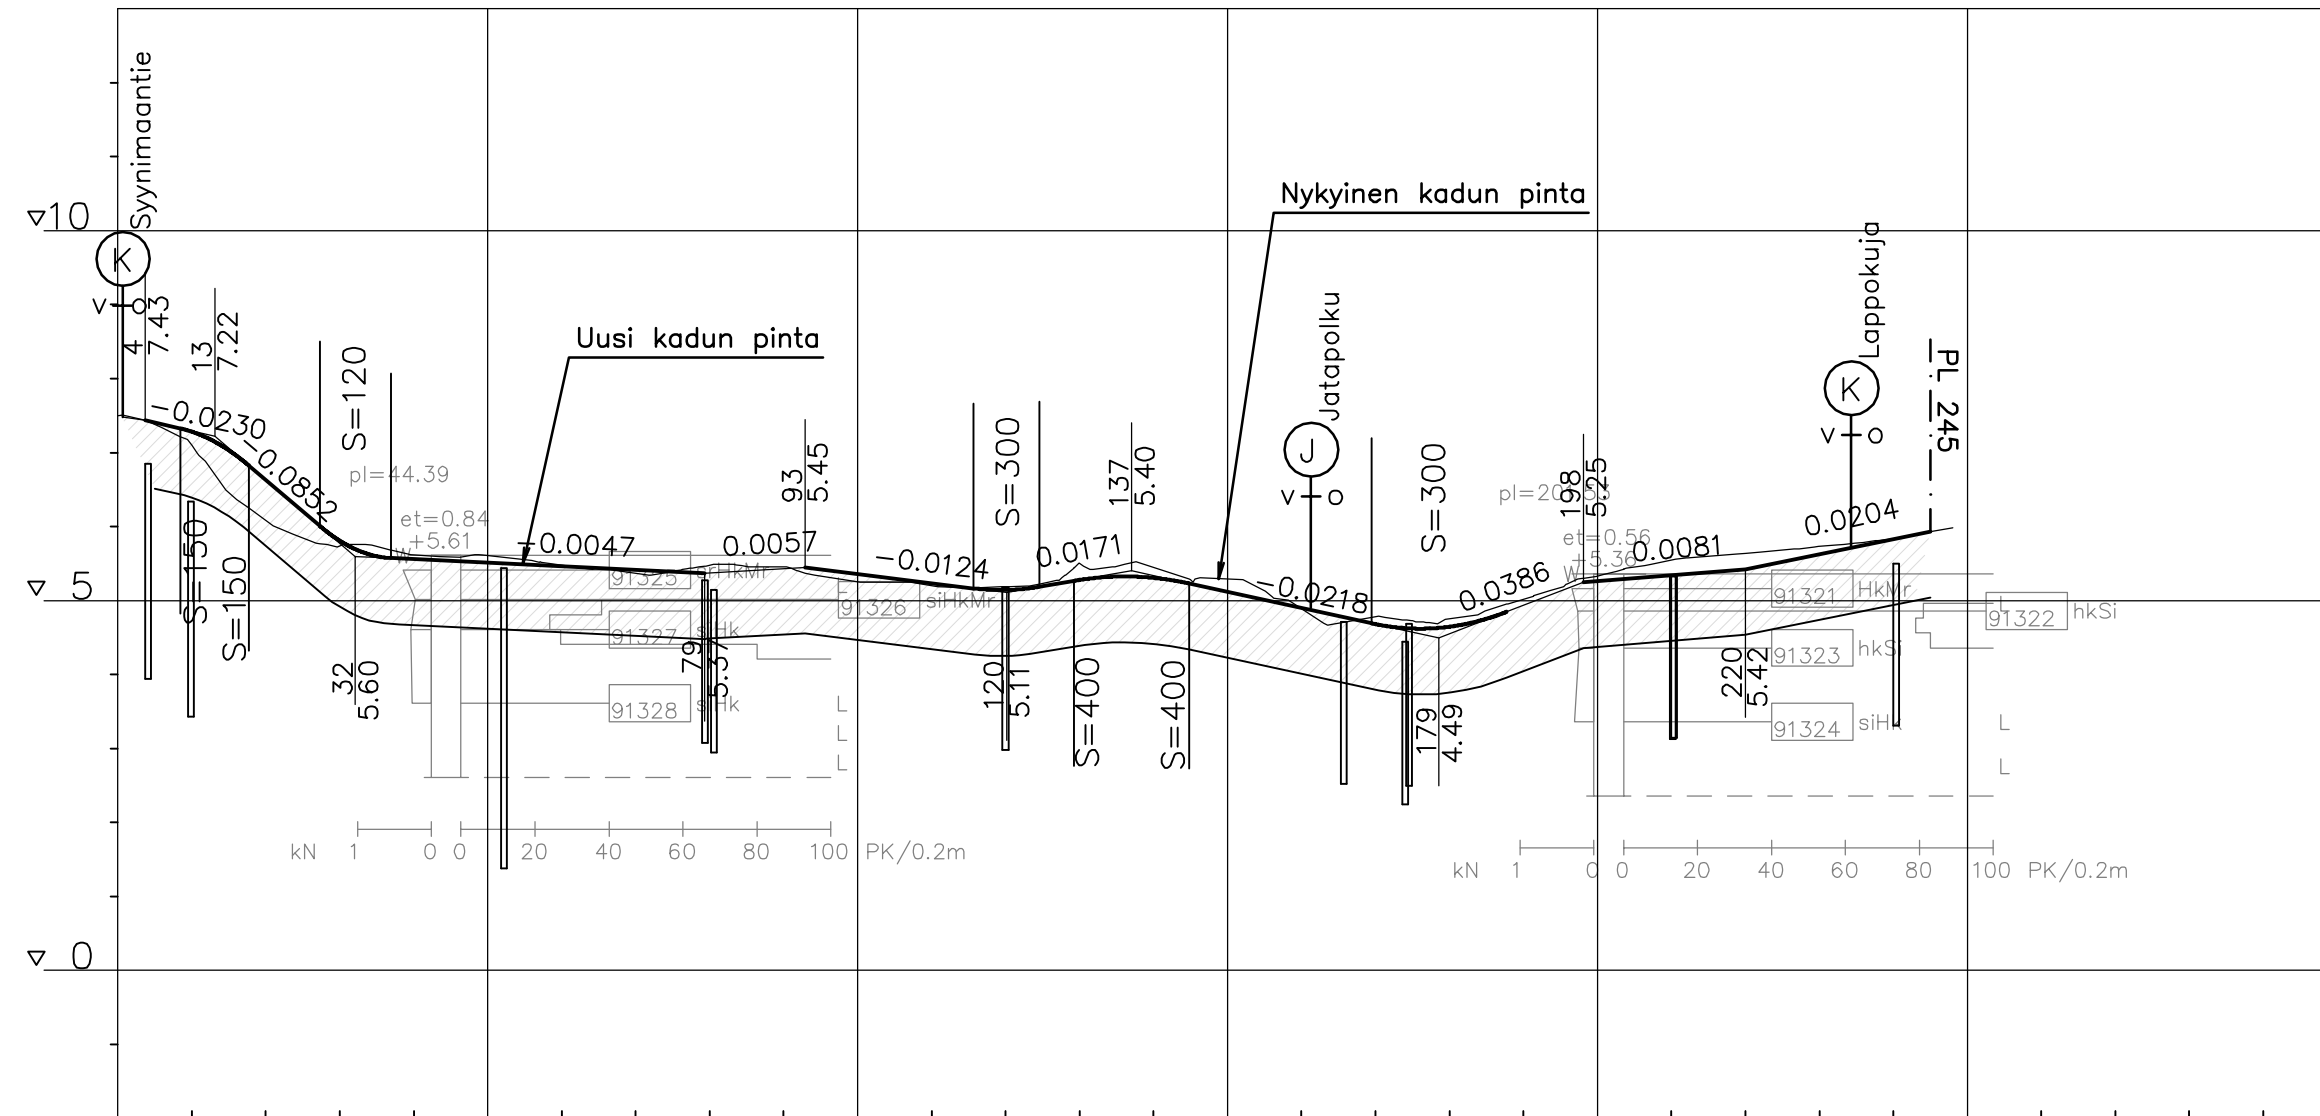

Vesijohto, sisäpohjan korkeus, mitat ja laatu	
Paalu Perustamistapa	
Sadevesiviemäri, sisäpohjan korkeus, mitat ja laatu	
Paalu, kaivoväli ja kaltevuus Perustamistapa	
Jätevesiviemäri, sisäpohjan korkeus, mitat ja laatu	
Paalu, kaivoväli ja kaltevuus Perustamistapa	
Kadun routaeristys tai muu erikoisrakenne	900 Okto-rakenne Katuluokka 5
Ajoradan tasausviivan korkeus	7.28 6.63 5.81 5.56 5.51 5.46 5.42 5.38 5.43 5.36 5.24 5.14 5.28 5.31 5.12 4.90 4.68 4.65 4.93 5.26 5.34 5.42 5.63 5.83
Maanpinnan korkeus	7.50 7.10 6.08 5.74 5.62 5.61 5.48 5.37 5.47 5.46 5.25 5.20 5.19 5.50 5.45 5.29 4.89 4.78 4.75 5.02 5.33 5.55 5.64 5.73 5.83

Merkki	Muutos	Pvm	Suunn.	Tark.
Koordinaattijärjestelmä ETRS-GK26		Korkeusjärjestelmä N2000		
Teema Pituusleikkaus		Kaupunginosa 121 Kello		
Hanke Lappotien ja Jatapolun saneeraus			HYVÄKSYNYT KAUP. INS.	
Kohde Lappotie			YHDYSKUNTA LTK	
Asiasisältö Pituusleikkaus			Mittakaava 1:1000/1:100	
Plana		OULU YHDYSKUNTA- JA YMPÄRISTÖPALVELUT		
Suunnittelija	Liisa Halleen	Hyväksyjä	Seppo Kuoppala	
Hyväksyjä	Ville Nikkinen	Pvm	30.4.2018	Piir.nro Pit2
Piir.nro	K4-2			