

MERKINNÄT

- SÄILYTETTÄVÄT JA POISTETTAVAT**
- Säilytettävä metsä ja metsänpohja
 - Säilytettävä havu- / lehtipuu
 - Poistettava havupuu
 - K = Kuusi 1 kpl
 - Ko = Koivu 1 kpl
 - M = Mänty 2 kpl
 - Poistettavaa puustoa


PINNOITTEET

- Graniittinen V22, harmaa
- Graniittinoppakivi, harmaa 100x100x100mm
- Rakenne + Asfalttipäällyste AB 11
- Asfalttipäällyste AB 11
- Rakenne + Asfalttipäällyste AB 16
- Asfalttipäällyste AB 16
- Suojatie ja pyörätien jatke

- ISTUTETTAVA KASVILLISUUS**
- Nurmi A3a, siemenseos 2 lk. kasvualusta h=150 mm
 - Nurmi A3c, Tieluiskaseos kasvualusta h=50 mm
 - Bepe Koivu Betula pendula rym. 10-12 cm, 12 kpl

- KORKEUDET JA KUIVATUS**
- 30.69 Suunniteltu korkeus
 - (31.50) Oleva liittymän korkeus
 - (31.00) Suunniteltu tontin korkeus
 - (31.00) Oleva tontin korkeus
 - Uusi hulevesiviemäri / -kaivo
 - Uusi salaoja/ -kaivo
 - Oleva hulevesikaivo
 - Oleva painanne ja virtaussuunta
 - Painanteen virtaussuunta

- VARUSTEET JA KALUSTEET**
- Oleva valaisinpylväs
 - NP valaisinpylväs puretaan

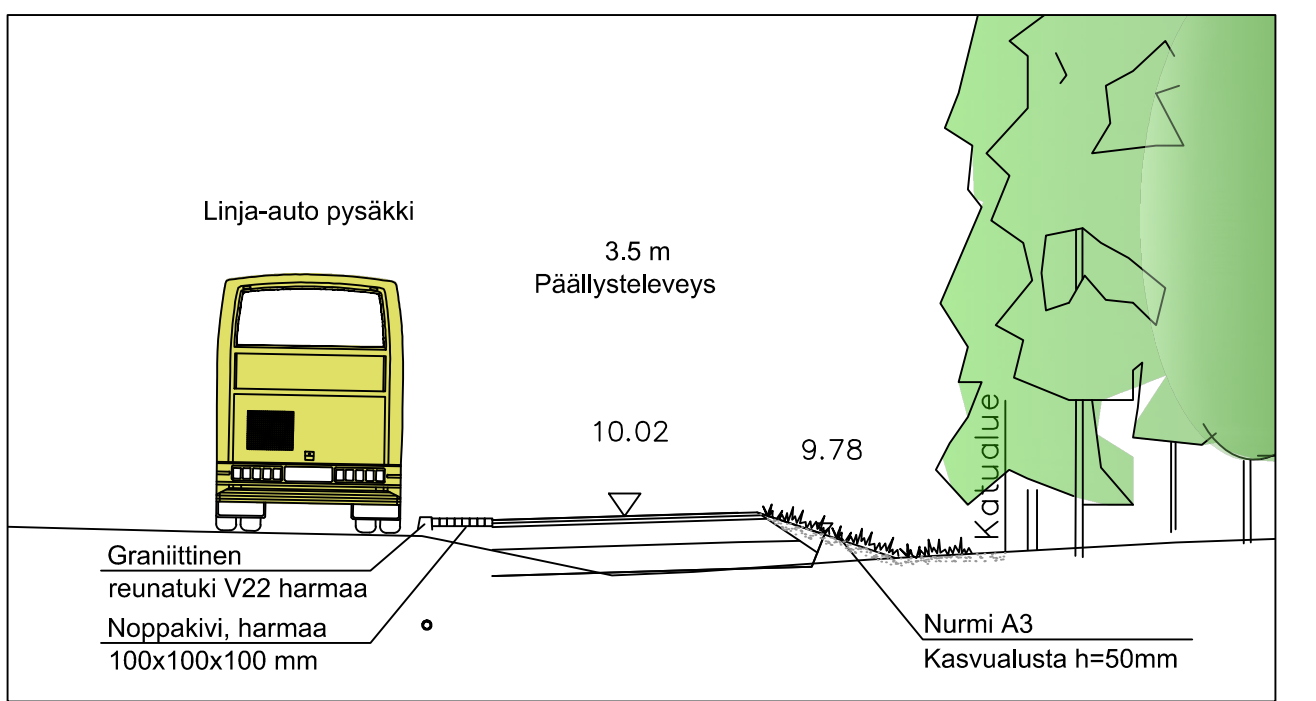

HAVAINNEPOIKKILEIKKAUS C-C 1:100 . Linja-autopysäkin betonikiveys

Merkki	Muutos	Pvm	Suunn.	Tark.
Koordinaattijärjestelmä ETRS-GK26 lyhyet, N2000				
Teema Katupiiustus		Kaupunginosa	121 Kello	
Hanke	Syynimaantien jk+pp-väylä			HYVÄKSYNYT KAUP. INS.
Kohde	Syynimaantien jk+pp-väylä plv. 0 - 410			YHDYSKUNTA LTK
Asiasisältö	Korkeudet ja kuivatus Ympäristö			Mittakaava 1:500
DESTIA		OULU Yhdyskunta- ja ympäristöpalvelut		
Suunnittelija	Sanna Sunnari	Hyväksyjä	Seppo Kuoppala	
Hyväksyjä	Marko Peltomaa	Pvm	29.6.2018	Piir.nro LYK 2018_0030-5
Piir.nro	R3-1			