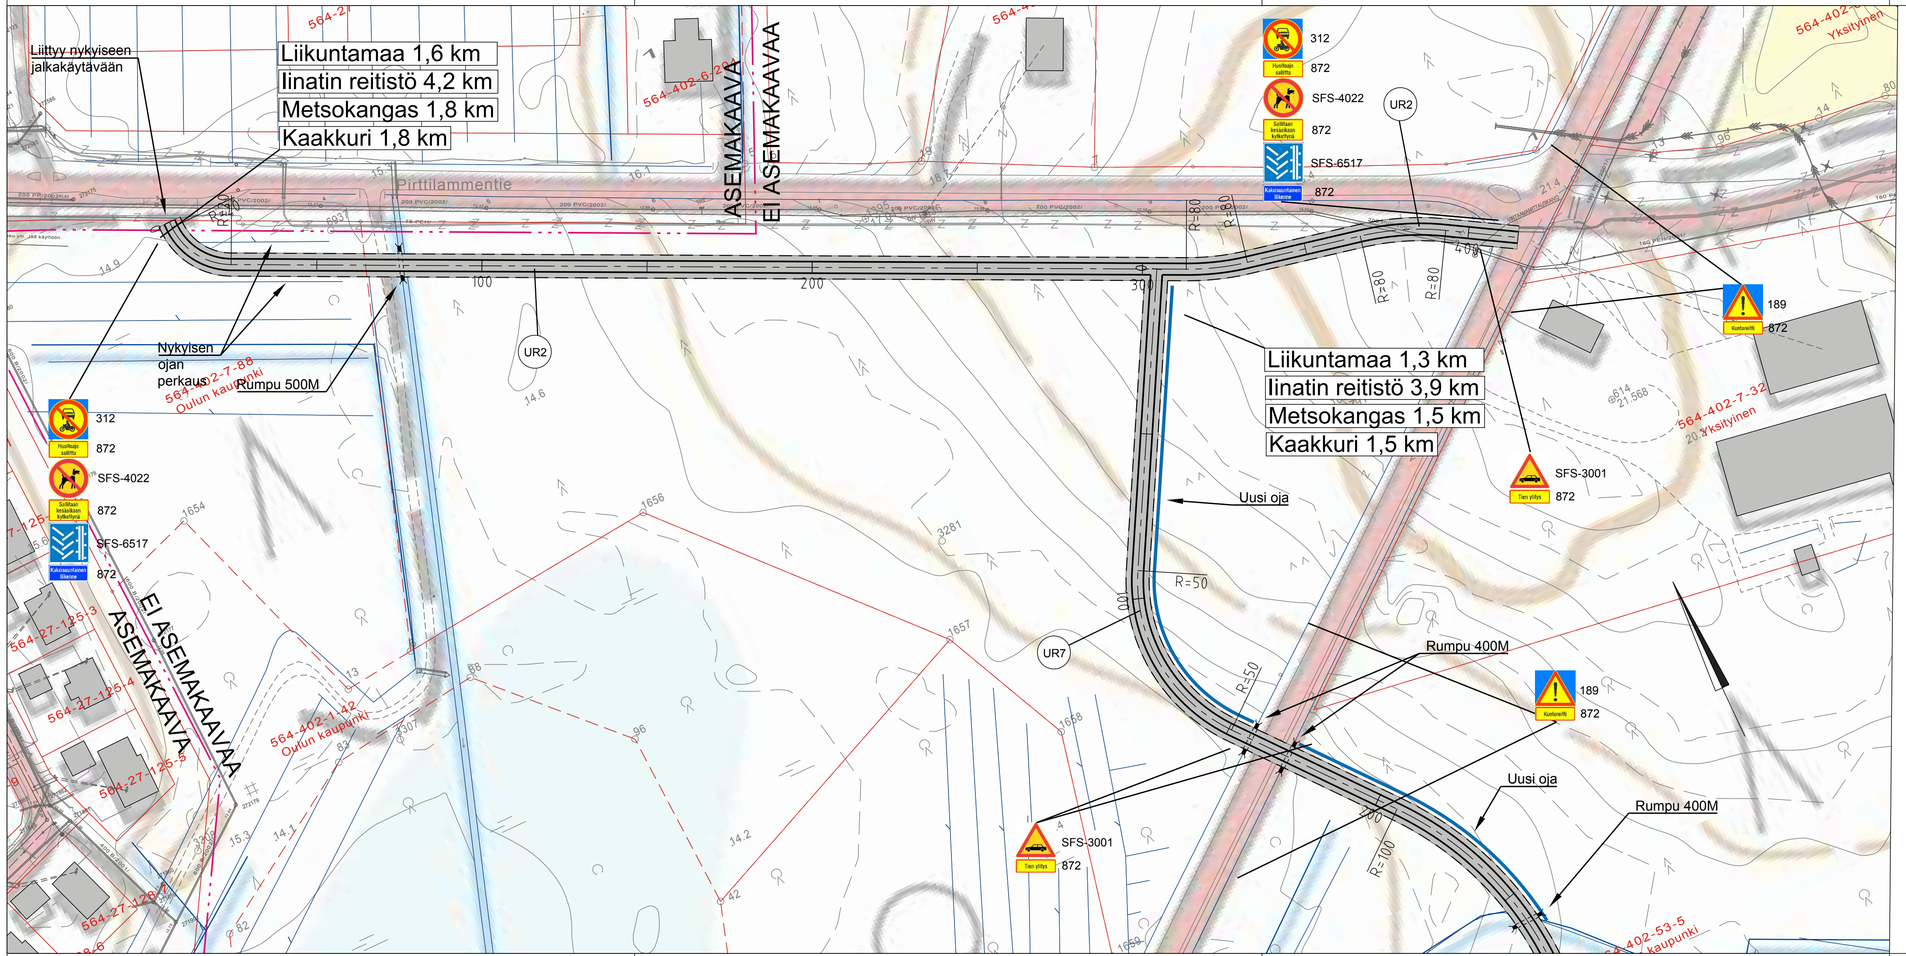

Ulkoilureitti

Opasteet kiinnitetään lopputilanteessa aina kun mahdollista valaisinpylväisiin.
Väliaikaisesti kiinnitys puupaaluihin.

Valaistuksen rakentaminen ei sisälly hankkeen ensimmäiseen vaiheeseen.

A	Reittien linjauksia muutettu	23.8.2018	Lappalainen	
Merkki	Muutos	Pvm	Suunn.	Tark.

Koordinaattijärjestelmä ETRS-GK26 Korkeusjärjestelmä N2000

Teema — Kaupunginosa 26 Iinatti, 27 Kaakkuri, 28 Metsokangas

Hanke: Iinatin kuntoreittien rakennussuunnitelma

HYVÄKSYNYT KAUP. INS. § §

Kohde: Ulkoilureitit

TEKNINEN LTK §

Asiasisältö: Suunnitelmakartta

Mittakaava: 1:1000

WSP Finland Oy
Kiviharjunlenkki 1 D 90220 Oulu puh. 0207 864 11 fax. 0207 864 800

OULU — SIVISTYS- JA KULTTUURIPALVELUT, LIIKUNTAPALVELUT

Suunnittelija: Ville-Pekka Lappalainen — Tark.

Hyväksyjä — Hyv.

Piir.nro: R2-7_A — Pvm: 23.8.2018 — Piir.nro