



### Perus päällysrakenne

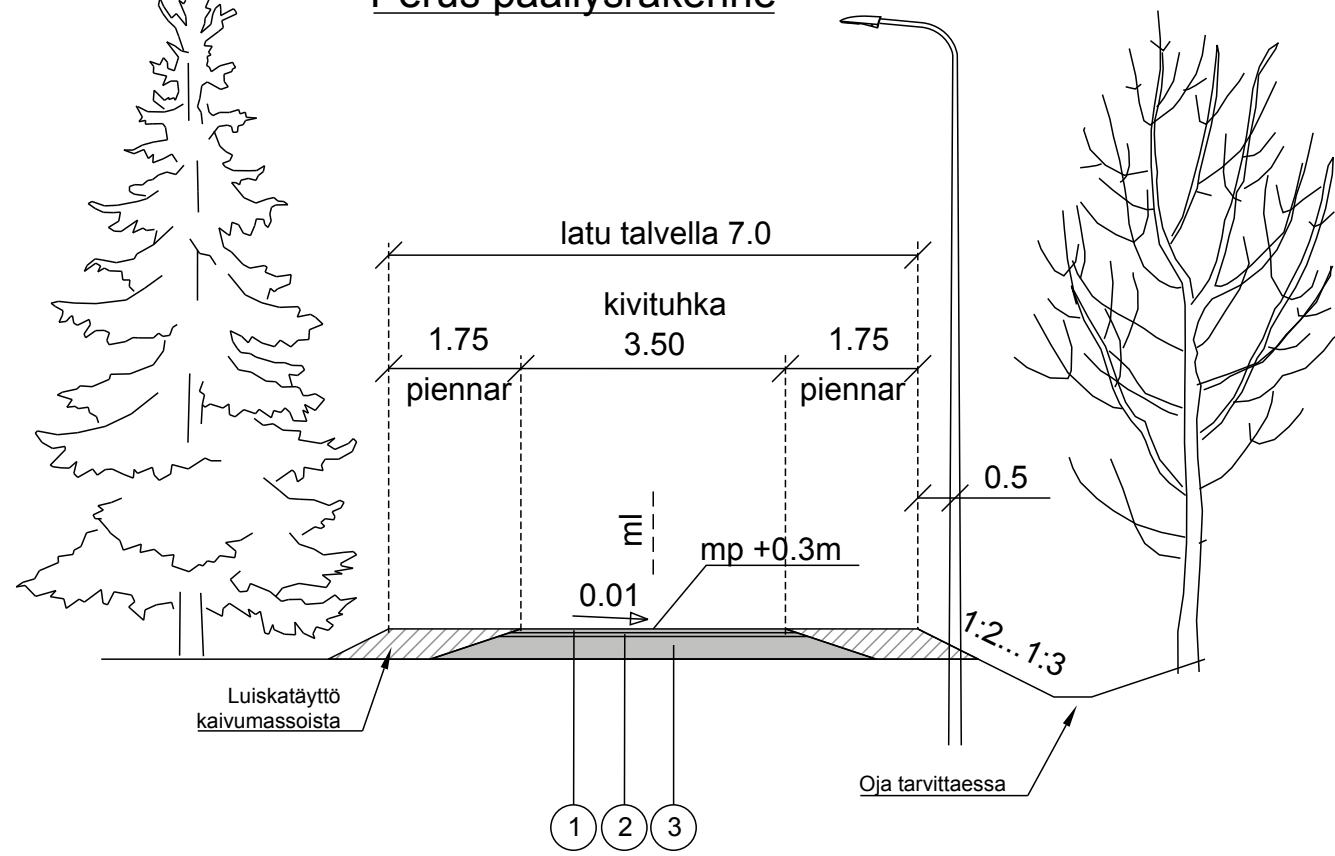


### Reittiosuus, jossa on: -yksisuuntainen koirahiihtolatu -kaksisuuntainen hiihtolatu

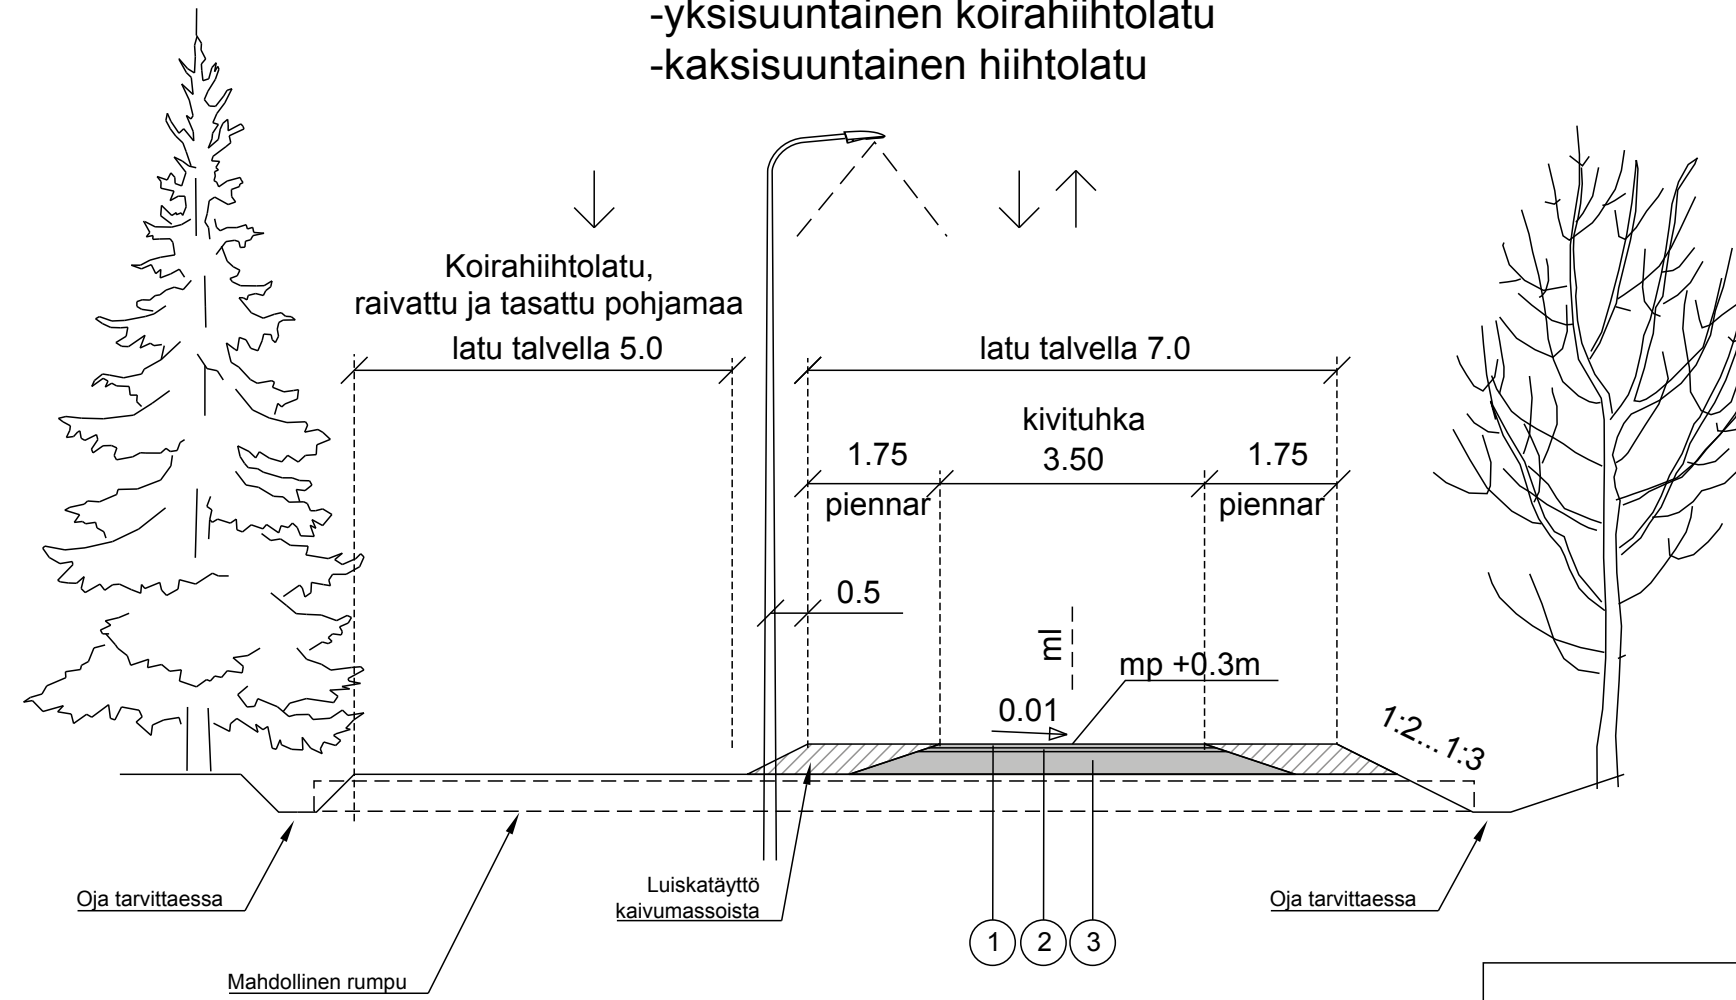

- Reittiosuukien erottelu:
- valaisinpylväät toimivat tilanjakajana
  - keskelle jää käytännössä lumivalli
  - valaisinpylväsjaako normaalia tiheämpi, esim 30 m
  - tarvittaessa pylväsvälein asetetaan tolpat/aurauskepit
  - tarvittaessa pylväsvälein myös lippusiima

LED-valojen suuntaus poikkeaa normaalista.

### Pehmeikköalueen päällysrakenne

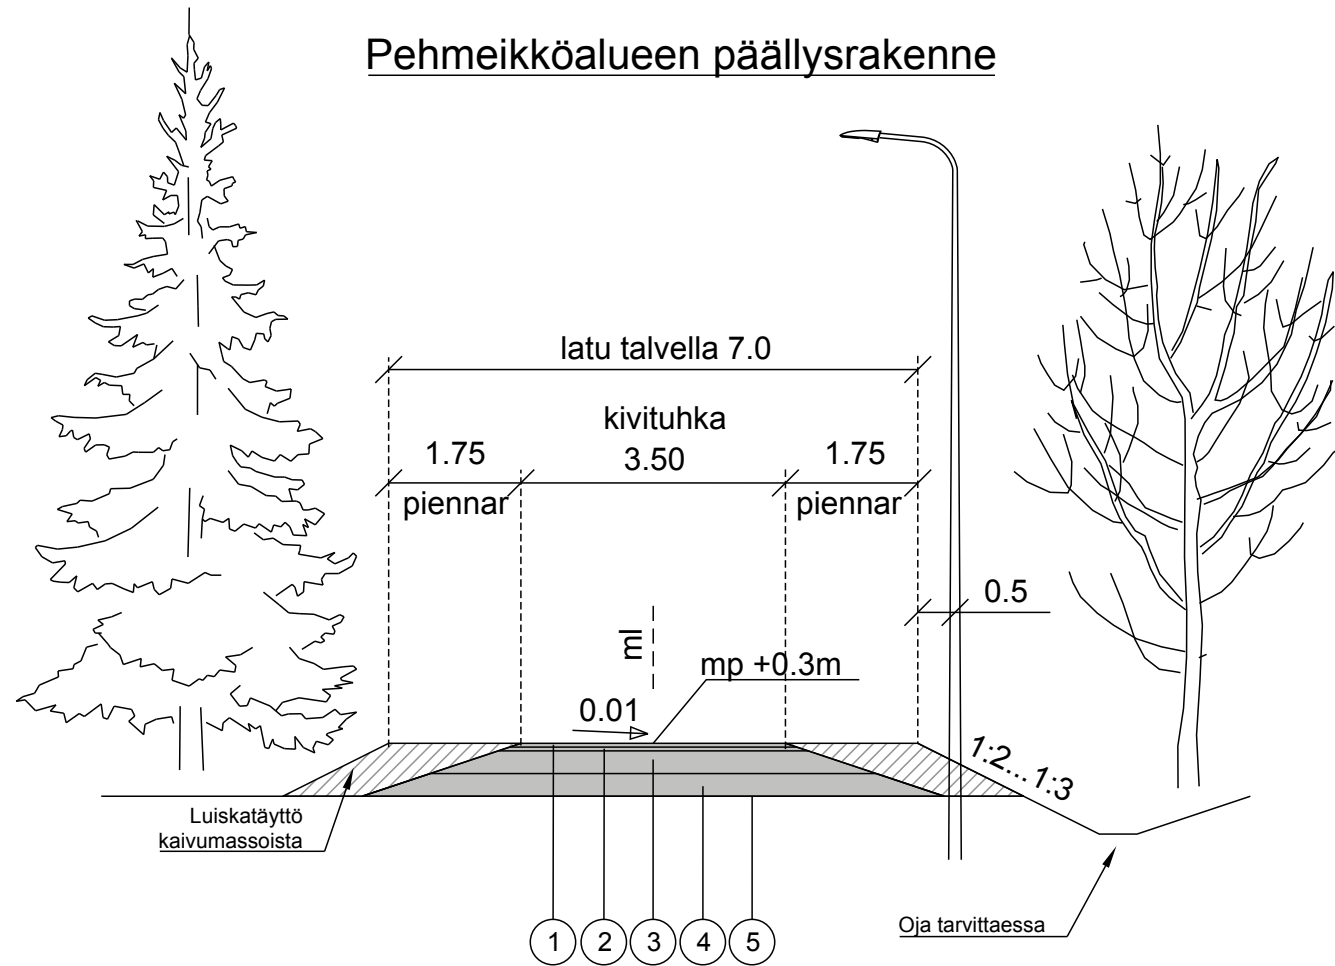

### Perus päällysrakenne

1	Päällyste	Kivituhka	50 mm
2	Profilointi	KaM # 0..20	50 mm
3	Kantava	KaM # 0..32	300 mm
			<b>Yhteensä 400 mm</b>

### Pehmeikköalueen päällysrakenne

1	Päällyste	Kivituhka	50 mm
2	Profilointi	KaM # 0..20	50 mm
3	Kantava	KaM # 0..32	300 mm
4	Suodatin	Hk	300 mm
5	Suodatinkangas	N3	
			<b>Yhteensä 700 mm</b>

Valaistus erillisen suunnitelman mukaisesti, ei sisälly hankkeeseen

A	Koirahiihtoladun kulkusuunta vaihdettu	27.8.2018	Lappalainen	
Merkki	Muutos	Pvm	Suunn.	Tark.

Koordinaattijärjestelmä ETRS-GK26 Korkeusjärjestelmä N2000

Teema Kaupunginosa 26 linatti, 27 Kaakkuri, 28 Metsokangas

Hanke	linatin ulkoilureittien rakennussuunnitelma, Kaakkurin liikuntamaan rakennussuunnitelma	HYVÄKSYNYT KAUP. INS.
Kohde	Ulkoilureitit	TEKNINEN LTK

Asiasisältö	Tyypipoikkileikkaus	Mittakaava 1:100
-------------	---------------------	------------------

WSP Finland Oy <small>Kiviharjunlenkki 1 D 90220 Oulu puh. 0207 864 11 fax. 0207 864 800</small>	OULU SIVISTYS- JA KULTTUURIPALVELUT, LIIKUNTAPALVELUT
Suunnittelija Ville-Pekka Lappalainen	Tark.
Hyväksyjä	Hyv.
Piir.nro R4-1_A	Pvm 27.8.2018 Piir.nro