



pl 218

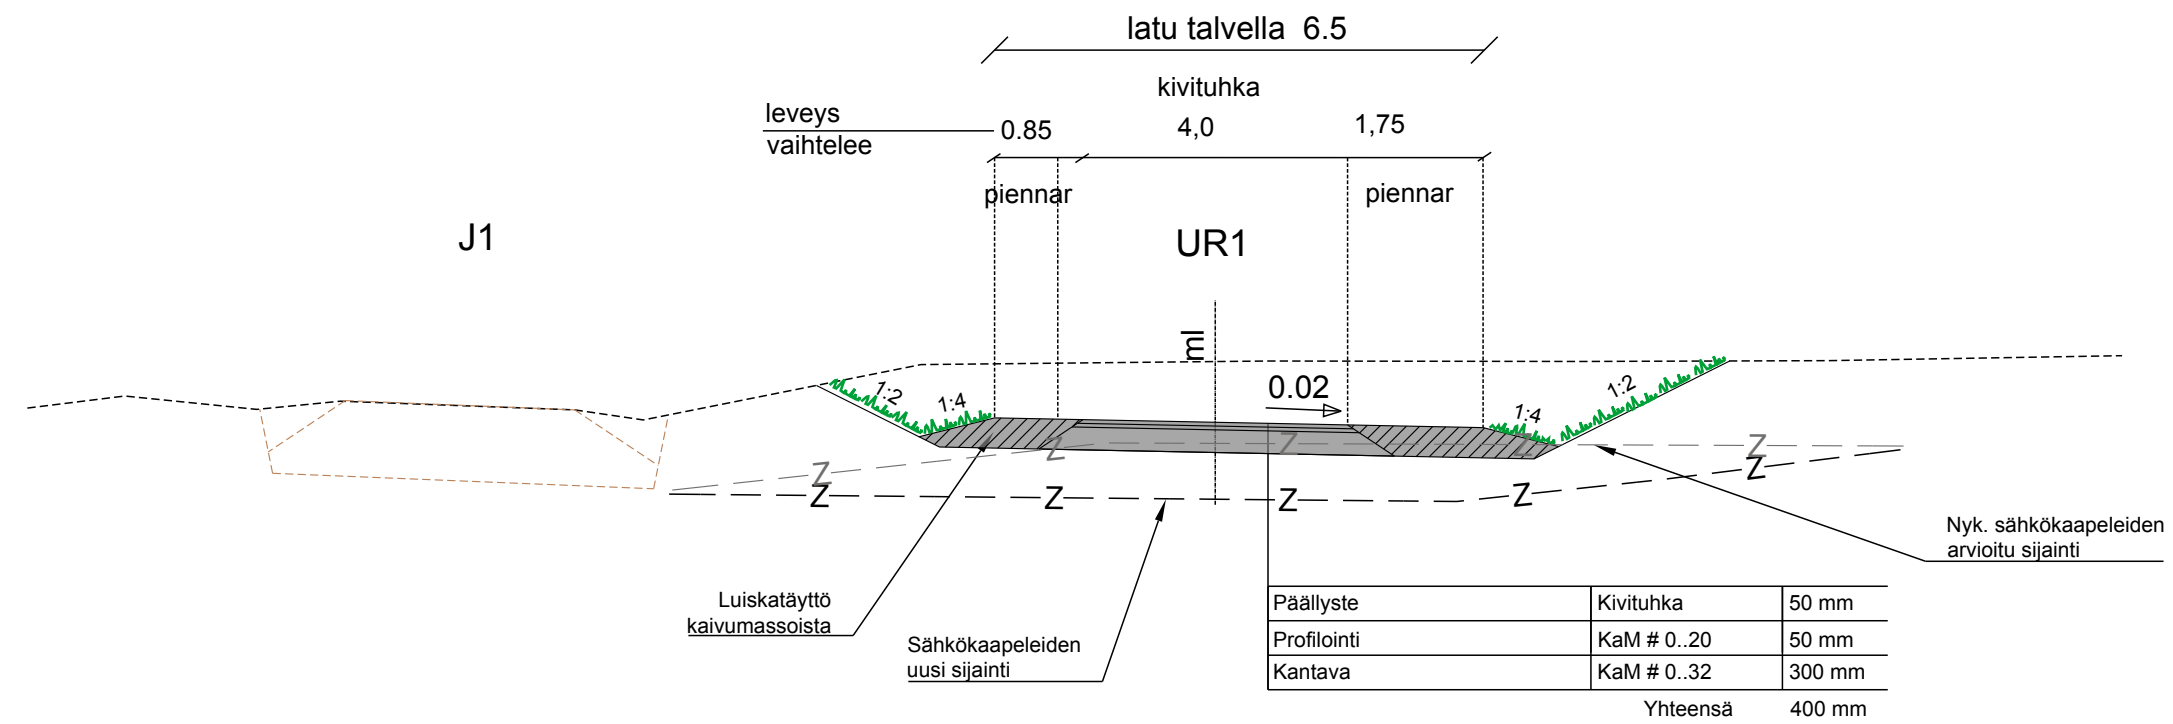

pl 178

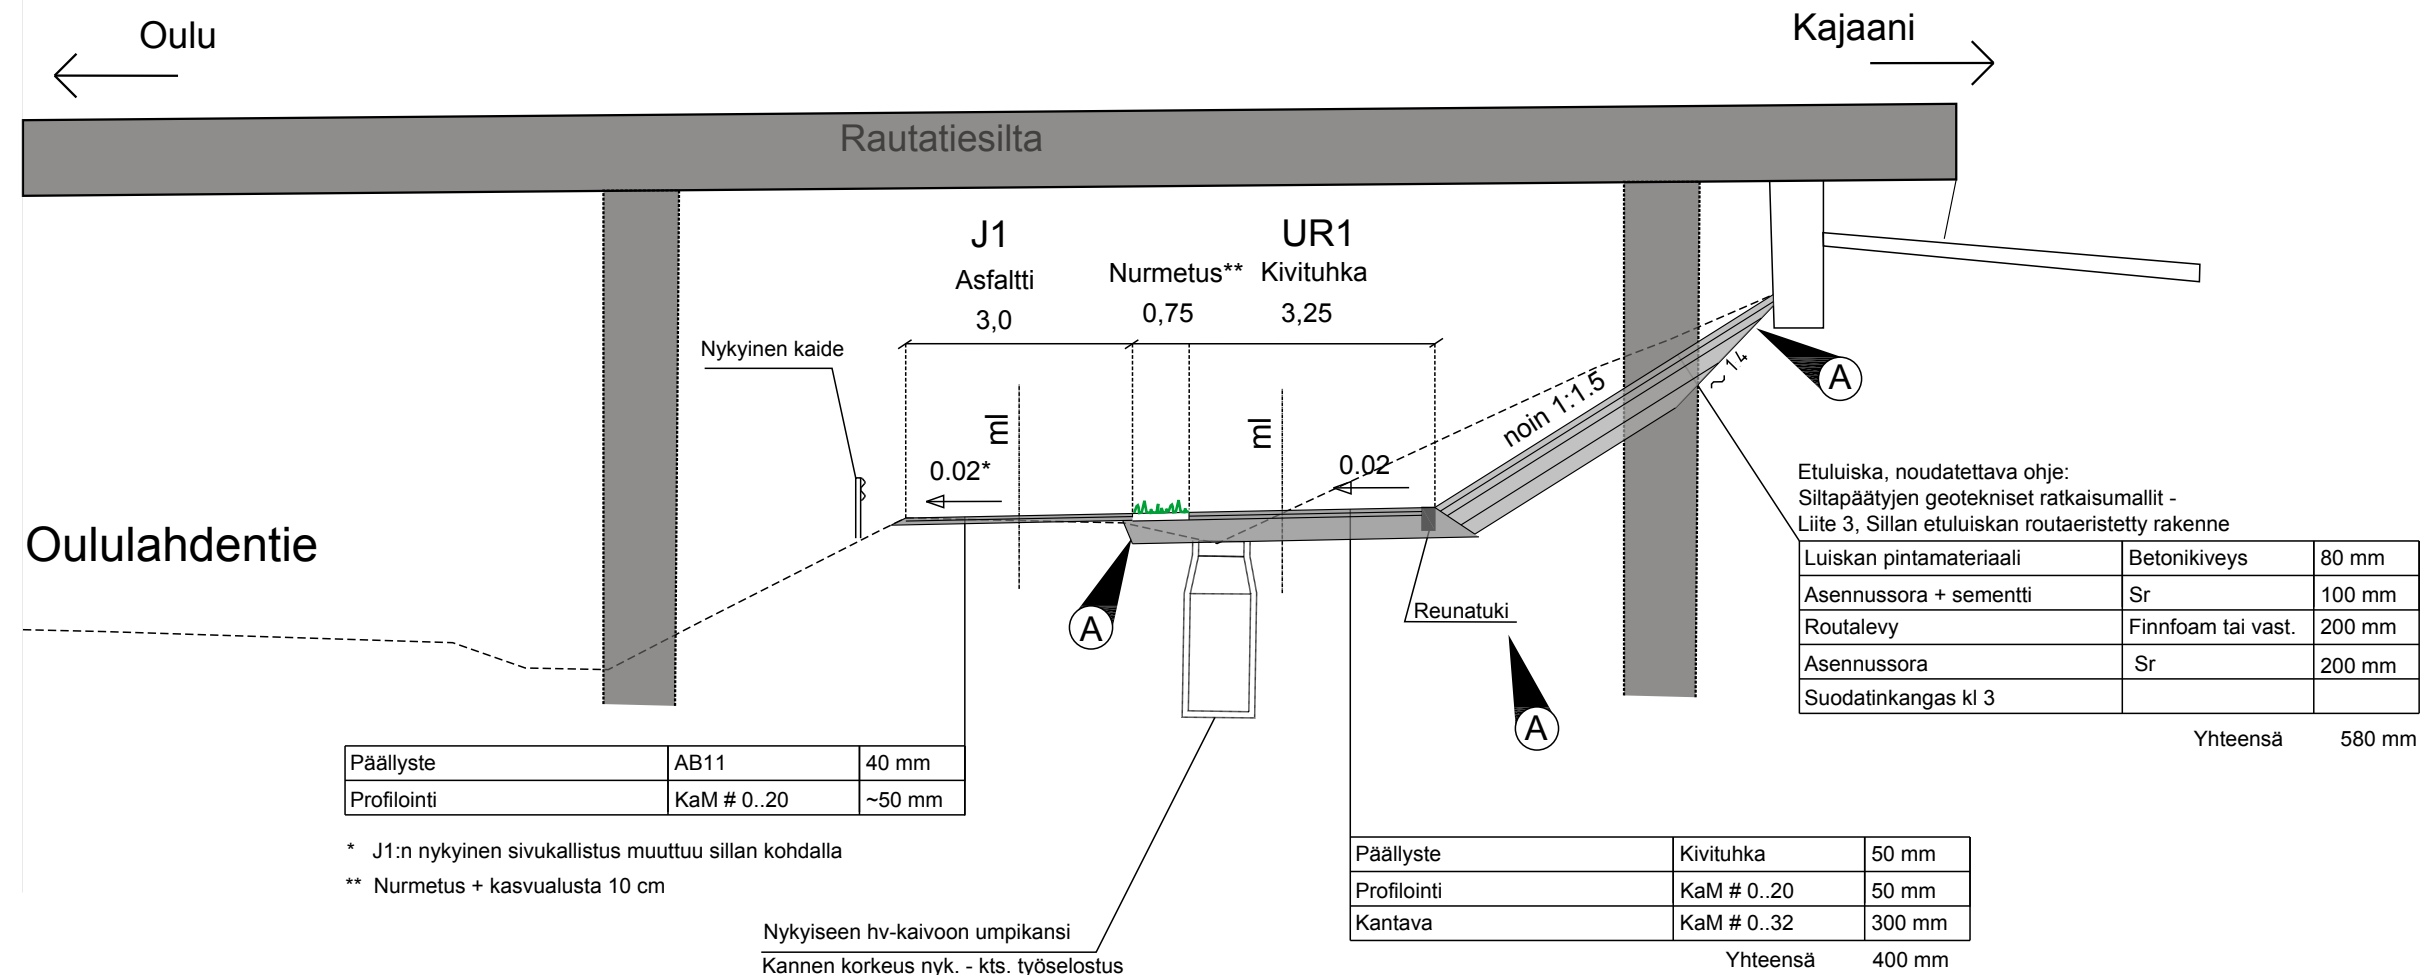

A	Lisätty reunatuki ulkoilureitin ja sillan etuluiskan välille Tarkennettu sillan etuluiskan rakenteen uusimista Lisätty nurmetus jkpp:n ja ulkoilureitin välille alikulun kohdalla	27.8.2018	HJO	
Merkki	Muutos	Pvm	Suunn.	Tark.
Koordinaattijärjestelmä ETRS-GK26 Korkeusjärjestelmä N2000		Teema Kaupunginosa 26 linatti, 27 Kaakkuri, 28 Metsokangas		
Hanke	linatin ulkoilureittien rakennussuunnitelma, Kaakkurin liikuntamaan rakennussuunnitelma	HYVÄKSYNYT KAUP. INS.		
Kohde	UR1 Rautatien alikulusillan kohta	TEKNINEN LTK		
Asiasisältö	Tyypipoikkileikkaus	Mittakaava 1:100		
WSP Finland Oy <small>Kiviharjunlenkki 1 D 90220 Oulu puh. 0207 864 11 fax. 0207 864 800</small>		OULU SIVISTYS- JA KULTTUURIPALVELUT, LIIKUNTAPALVELUT		
Suunnittelija	Ville-Pekka Lappalainen	Tark.		
Hyväksyjä		Hyv.		
Piir.nro	R4-2-A	Pvm	27.8.2018	Piir.nro