




Kaksisuuntainen pyörätie ja jalkakäytävä
välillä Torinranta-Mallastie

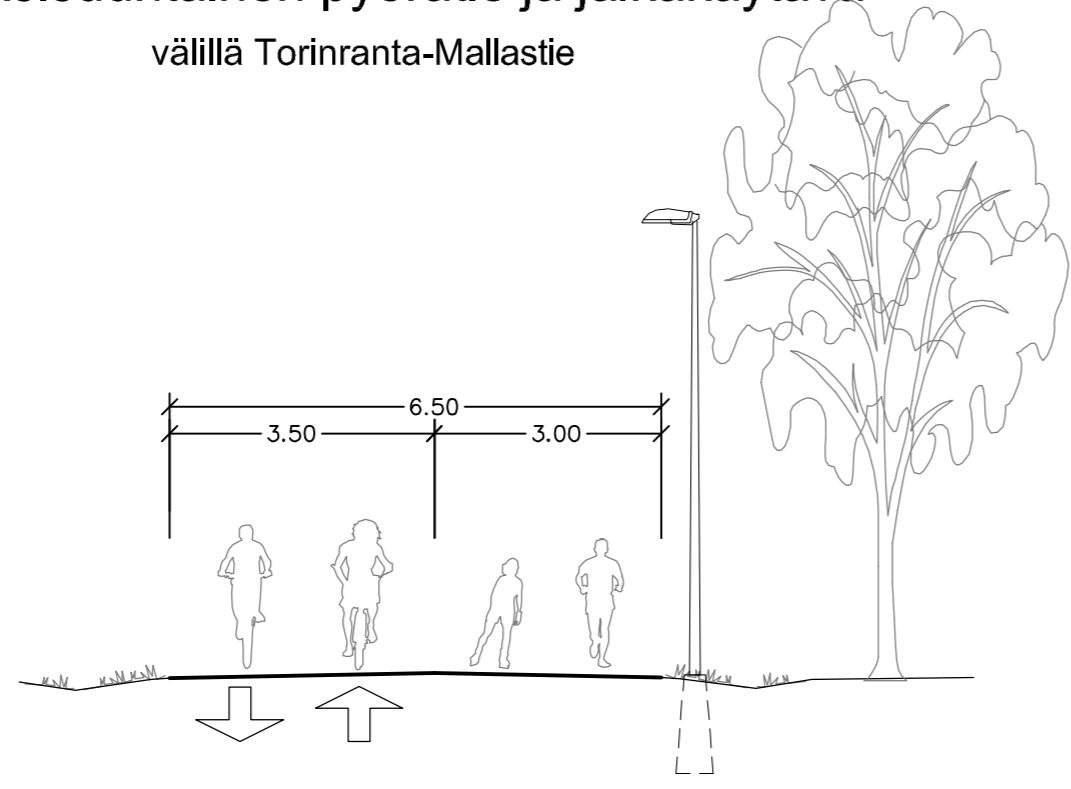


Yhdistetty pyörätie ja jalkakäytävä
välillä Mallastie-Virpiniementie

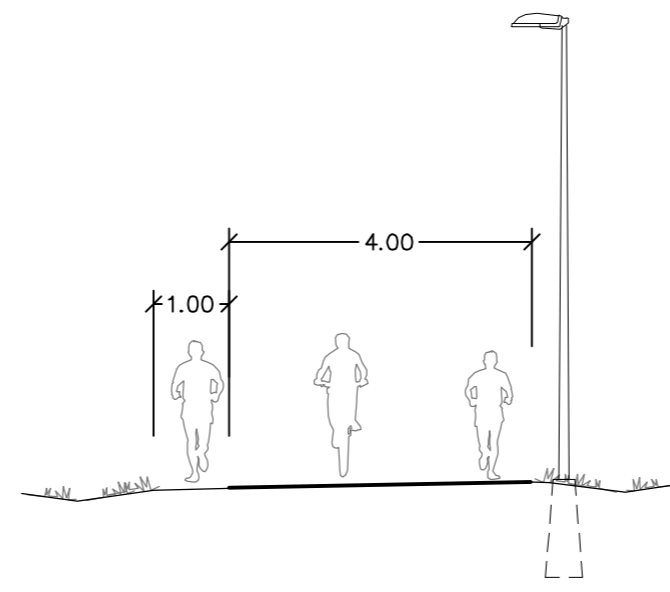

Yhdistetty pyörätie ja jalkakäytävä
siirtoviemäriosoituksilla

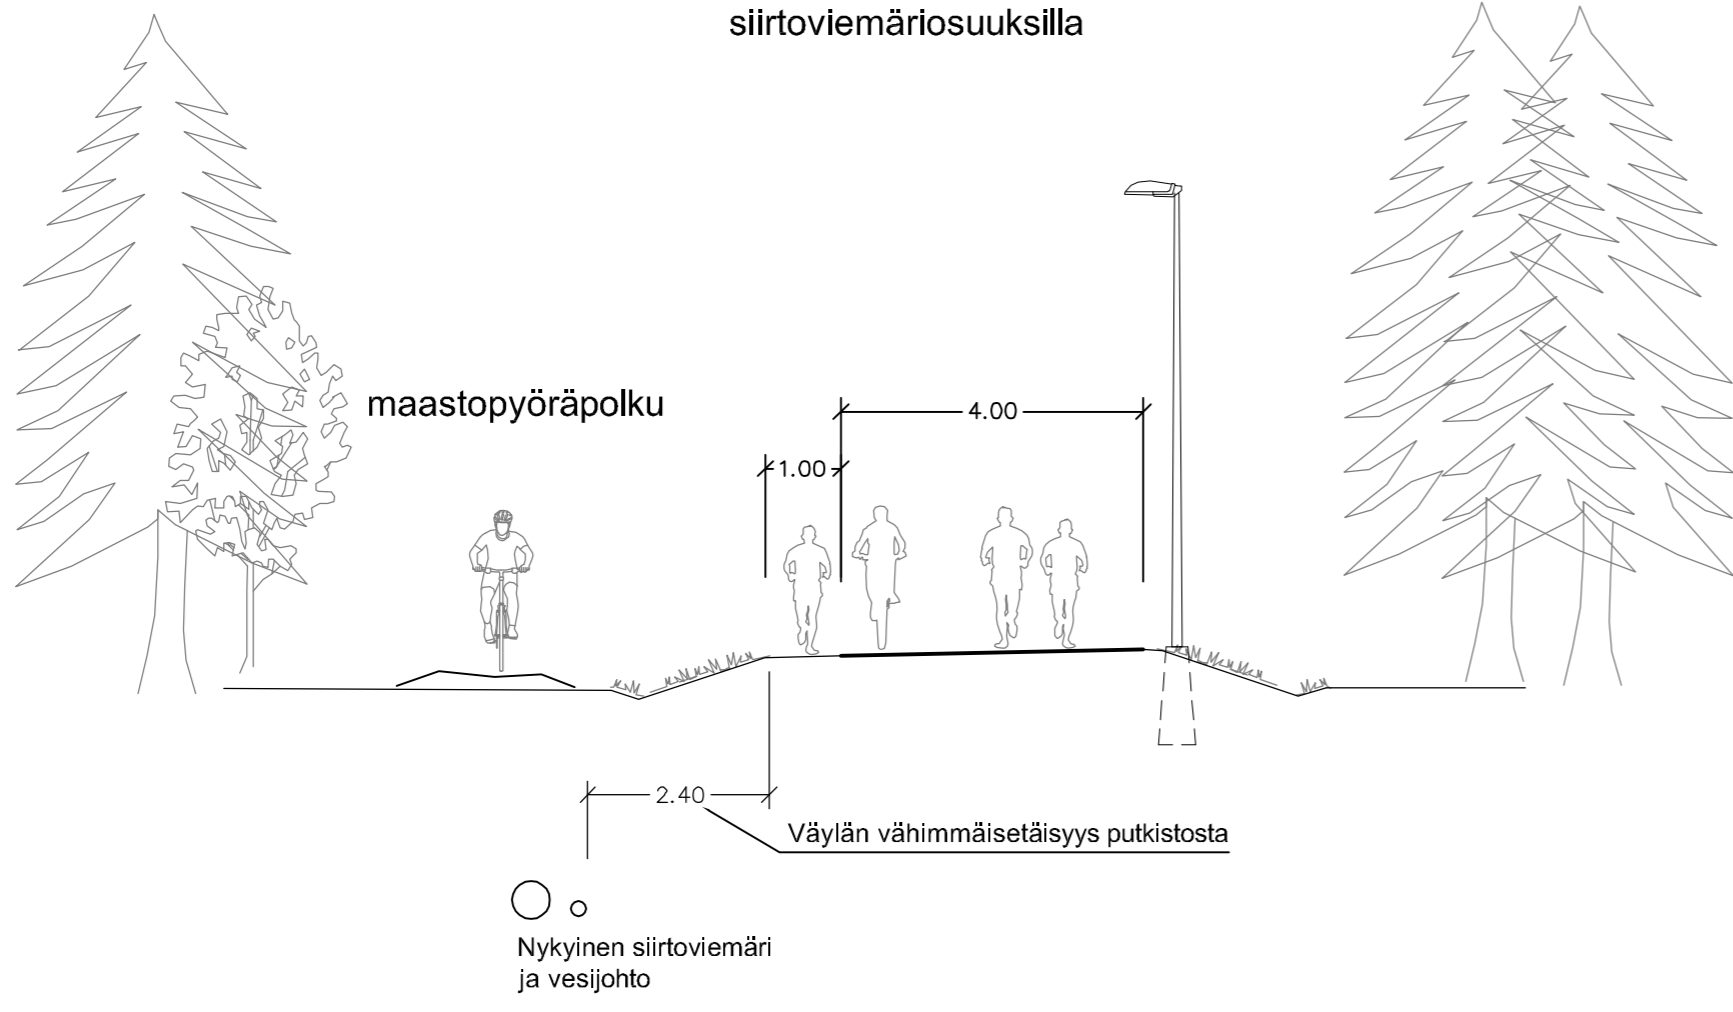

Yhdistetty pyörätie ja jalkakäytävä
Virpiniementie

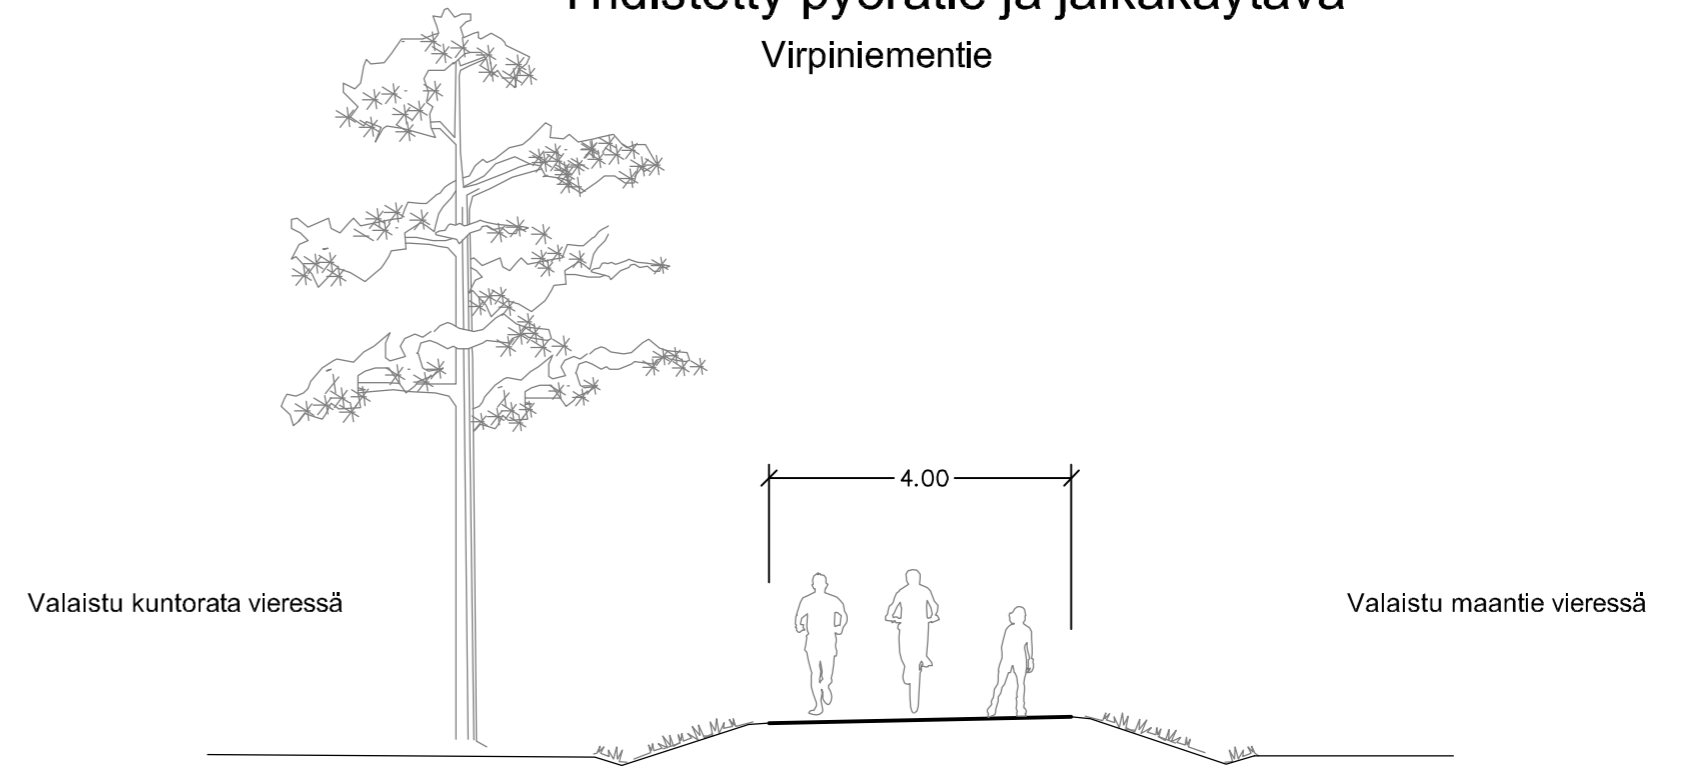

LUONNOS

Rantareitin Oulun keskusta –
Pateniemmenranta – Kellon Kiviniemen
yleissuunnitelma

Plana

Tyypipoikkileikkaukset

Yleisötilaisuus 13.12.2018
Pvm 20.11.2018

1:100