


- SELITTEET**
- Rantavyöhykkeen hoito, näkömien avaus
 - Säilytettävä havu- / lehtipuu
Ma=Mänty (ei mitattu)
Ko=Koivu (ei mitattu)
 - Säilytettävän puuston raja
 - Säilytettävä valaisin
 - Asfaltti
 - Kivituhka
 - Louherhous
 - Pohjanmaan rantatien lissilaiturin kivirakenteet, sijainti viitteellinen
 - Luonnonkiviverhous
 - Nurmi A3
 - Niitty
 - Maisemointikate
 - Istutettava pylväspihlaja
 - Istutettava havu- / lehtipuu
 - Oleva puuaita
 - Kaide
 - Nuotiopaikka
 - Roska-astia
 - Silta / kansilaudoitus
 - Nykysten rakenteiden ja kasvillisuuden sijainti viitteellinen

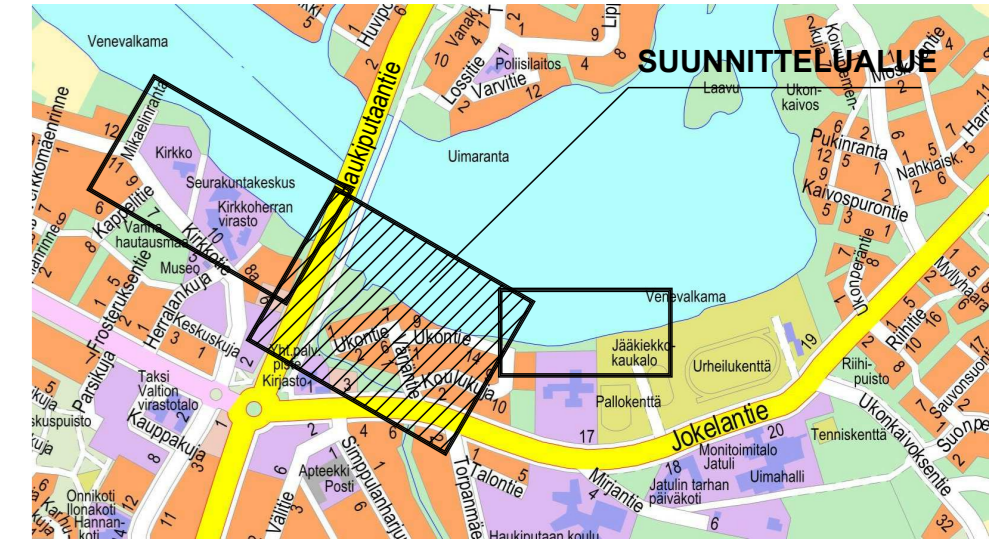

Merkki	Muutos	Pvm	Suunn.	Tark.
Koordinaattijärjestelmä		ETRS-GK26 N2000		
Teema	Maisema	Kaupunginosa	HAUKIPUDAS 120	
Hanke	Haukiputaan jokirannan virkistysreitit yleissuunnittelu			HYVÄKSYNYT KAUP. INS.
Kohde	Haukiputaan jokirannan virkistysreitit			YHDYSKUNTA LTK
Asiasisältö	Ympäristön yleissuunnitelma 2 / 3			Mittakaava 1 : 500
Plana <small>maailma-arkkitehtitoimisto</small> NÄKYMÄ oy		OULU YHDYSKUNTA- JA YMPÄRISTÖPALVELUT		
Suunnittelija	Hanna Herukka	Hyväksyjä	Veera Sanaksenaho	
Piir.nro	Leena Pehkonen	Pvm	13.11.2018	Piir.nro
				Liite 2