


Kaivonnumero

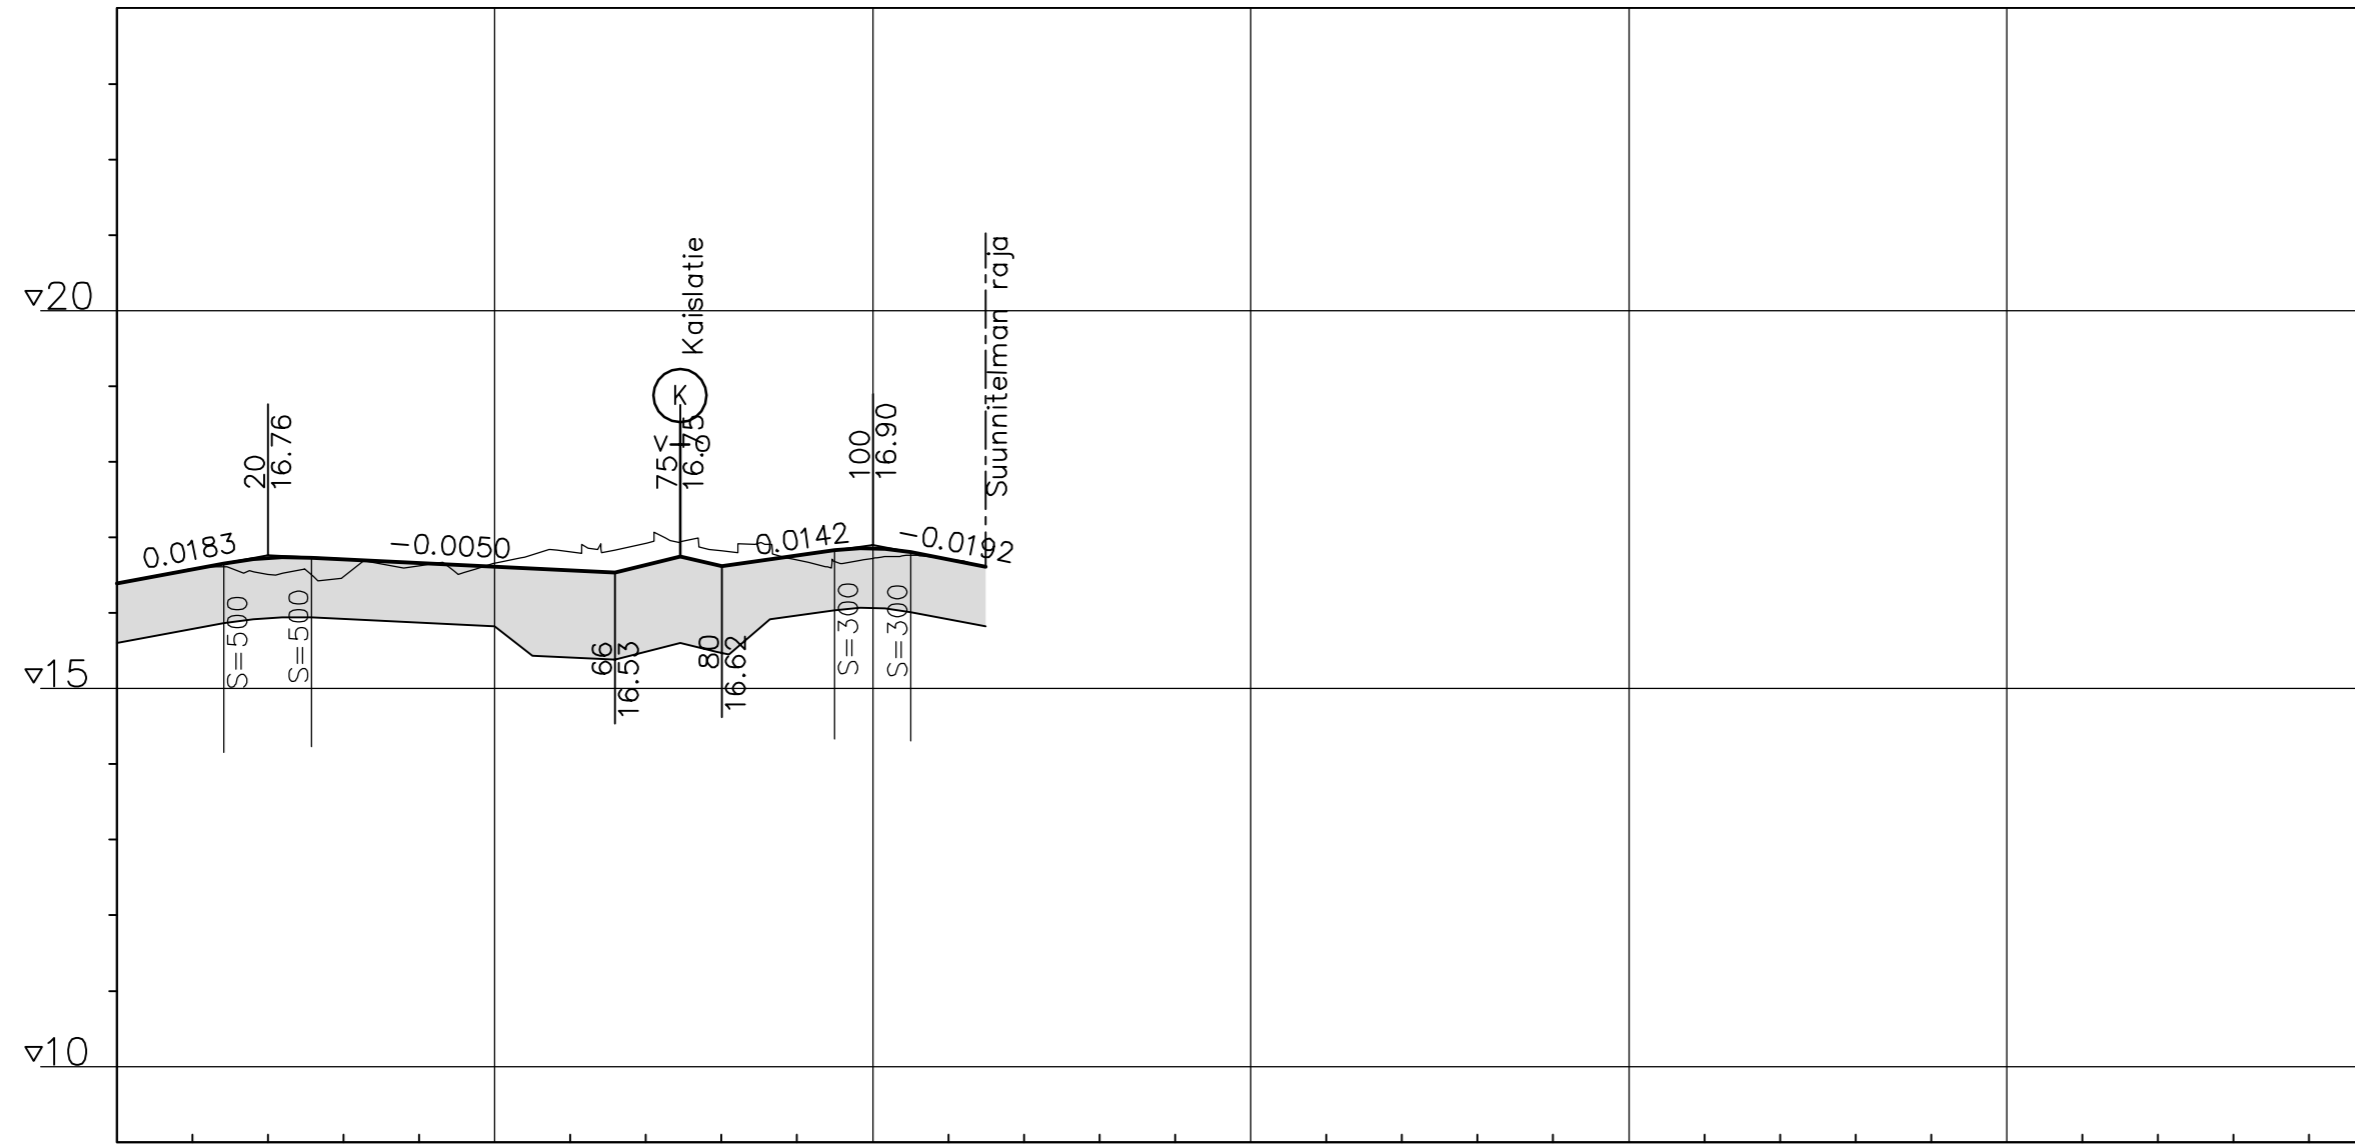

Vesijohto, sisäpohjan korkeus, mitat ja laatu	
Paalu Perustamistapa	
Sadevesiviemäri, sisäpohjan korkeus, mitat ja laatu	
Paalu, kaivoväli ja kaltevuus Perustamistapa	
Jätevesiviemäri, sisäpohjan korkeus, mitat ja laatu	
Paalu, kaivoväli ja kaltevuus Perustamistapa	
Kadun routaeristys tai muu erikoisrakenne	hk-790 hk-1150 hk-790
Ajoradan tasausviivan korkeus	16.39 16.58 16.76 16.71 16.66 16.61 16.56 16.64 16.62 16.76 16.90 16.71
Maanpinnan korkeus	16.39 16.58 16.51 16.48 16.62 16.66 16.81 16.92 16.82 16.70 16.72 16.71

Merkki	Muutos	Pvm	Suunn.	Tark.
Koordinaattijärjestelmä ETRS-GK26		Korkeusjärjestelmä N2000		
Teema Pituusleikkaukset		Kaupunginosa 16 Lintula		
Hanke Kaislatien ja Kihokkitien perusparantaminen		HYVÄKSYNYT KAUP. INS.		
Kohde Lintulammentien jk+pp-tie		YHDYSKUNTA LTK		
Asiasisältö Pituusleikkaus		Mittakaava 1:1000/1:100		
Plana		OULU YHDYSKUNTA- JA YMPÄRISTÖPALVELUT		
Suunnittelija	Jarkko Kariniemi	Tarkastaja		
Hyväksyjä	Ville Nikkinen	Hyväksyjä Jukka Aitto-oja		
Piir.nro	R4-2	Pvm	11.12.2018	Piir.nro Pit2