



Ruskontie

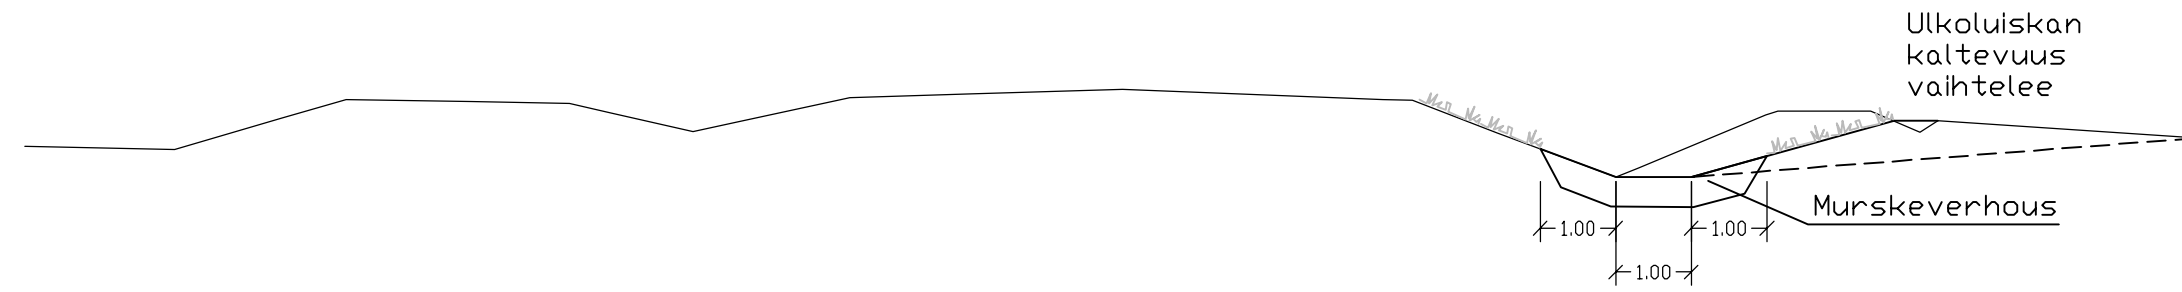

Hajottamotie Tyyppipoikkileikkaus KATULUOKKA 3

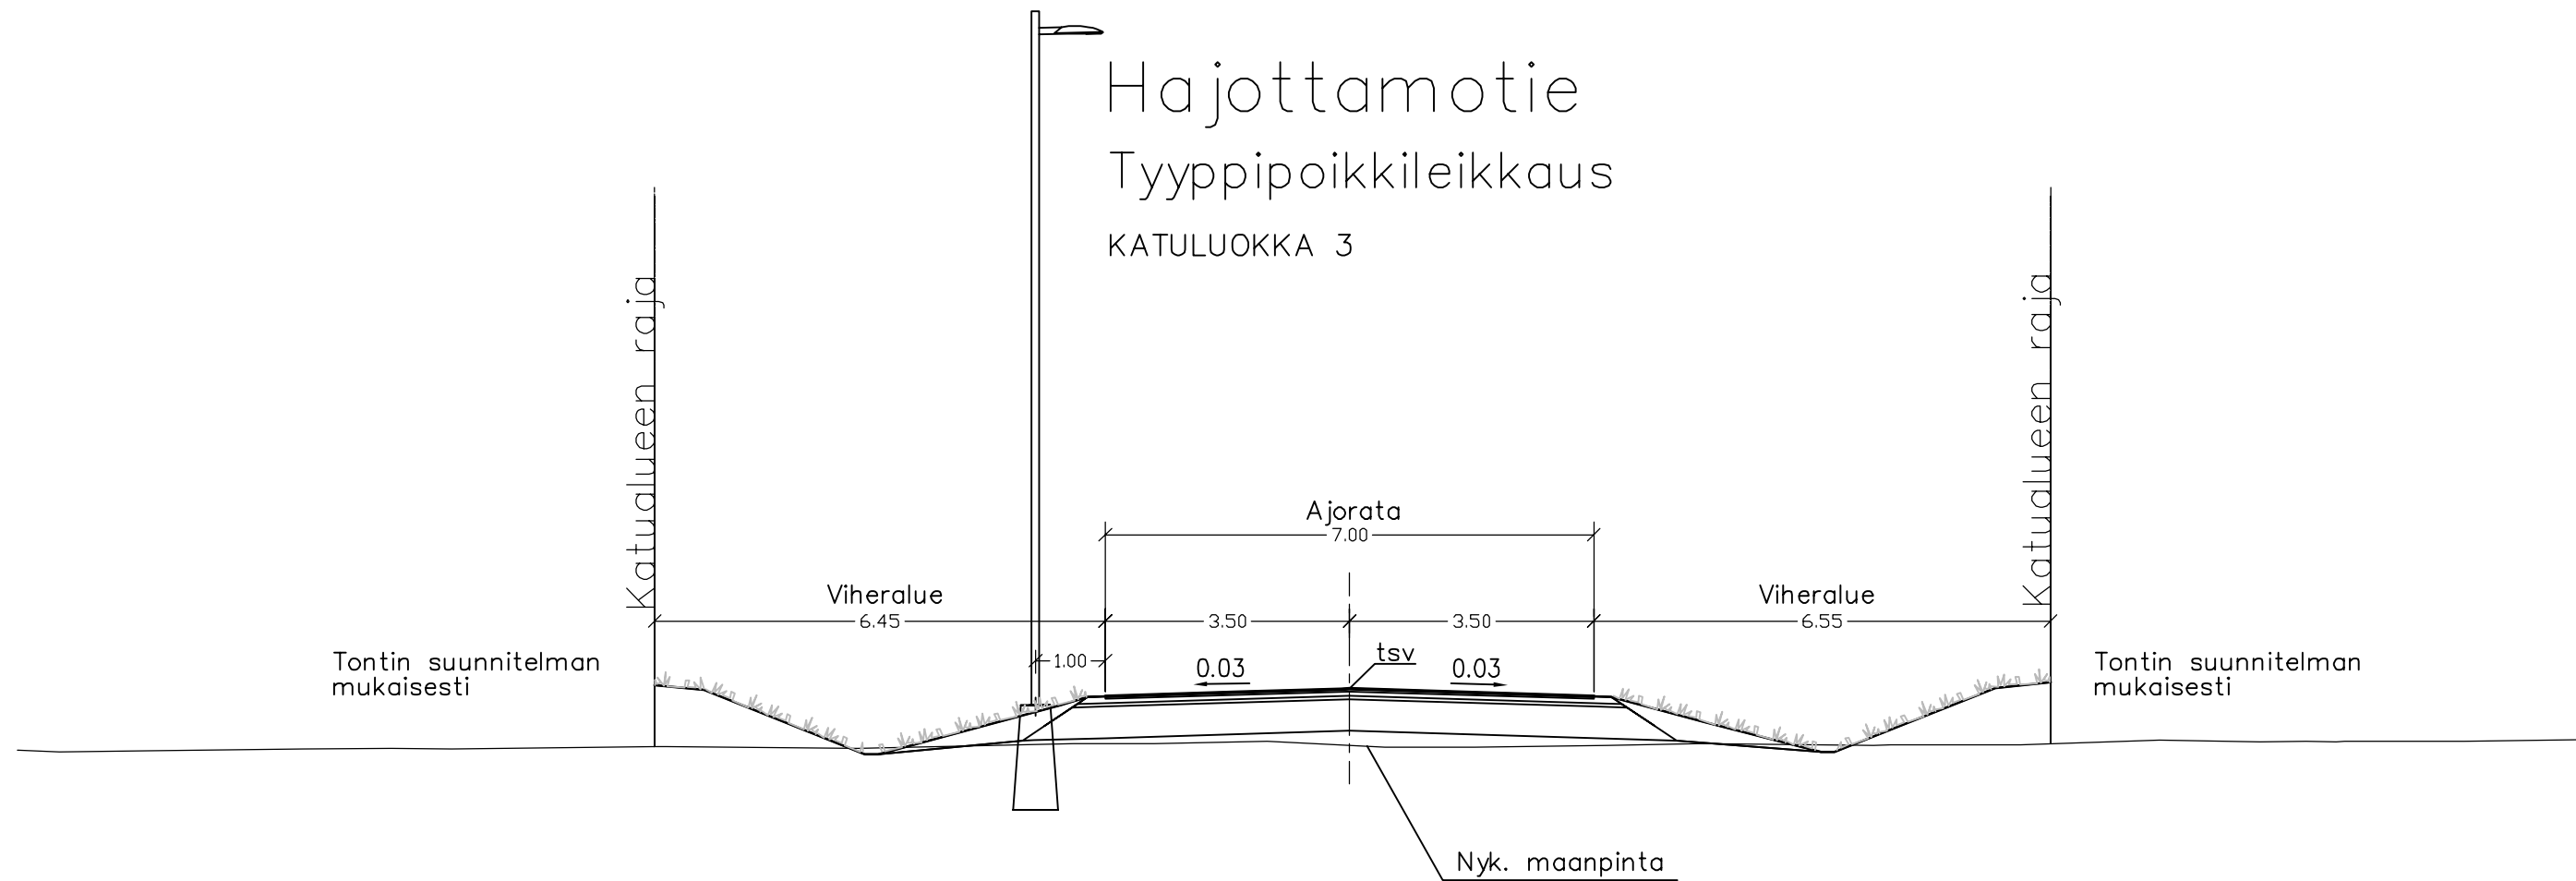

Merkki	Muutos	Pvm	Suunn.	Tark.
Koordinaattijärjestelmä	ETRS-GK26	Korkeusjärjestelmä	N2000	
Teema	Katusuunnitelma	Kaupunginosa	64 Takalaanila	
Hanke	Hajottamotien jatke			HYVÄKSYNYT KAUP. INS.
Kohde	Hajottamotie			§ § §
Asiasisältö	Tyyppipoikkileikkaus			Mittakaava 1:100
			YHDYSKUNTA- JA YMPÄRISTÖPALVELUT	
Suunnittelija	Kim Kauranen		Tarkastaja	
Hyväksyjä	Maritta Raudaskoski		Hyväksyjä Jukka Aitto-Oja	
Pvm	Piir.nro	Piir.nro	Piir.nro	
8.1.2019	K4-1		LYK 2018_0043-3	