


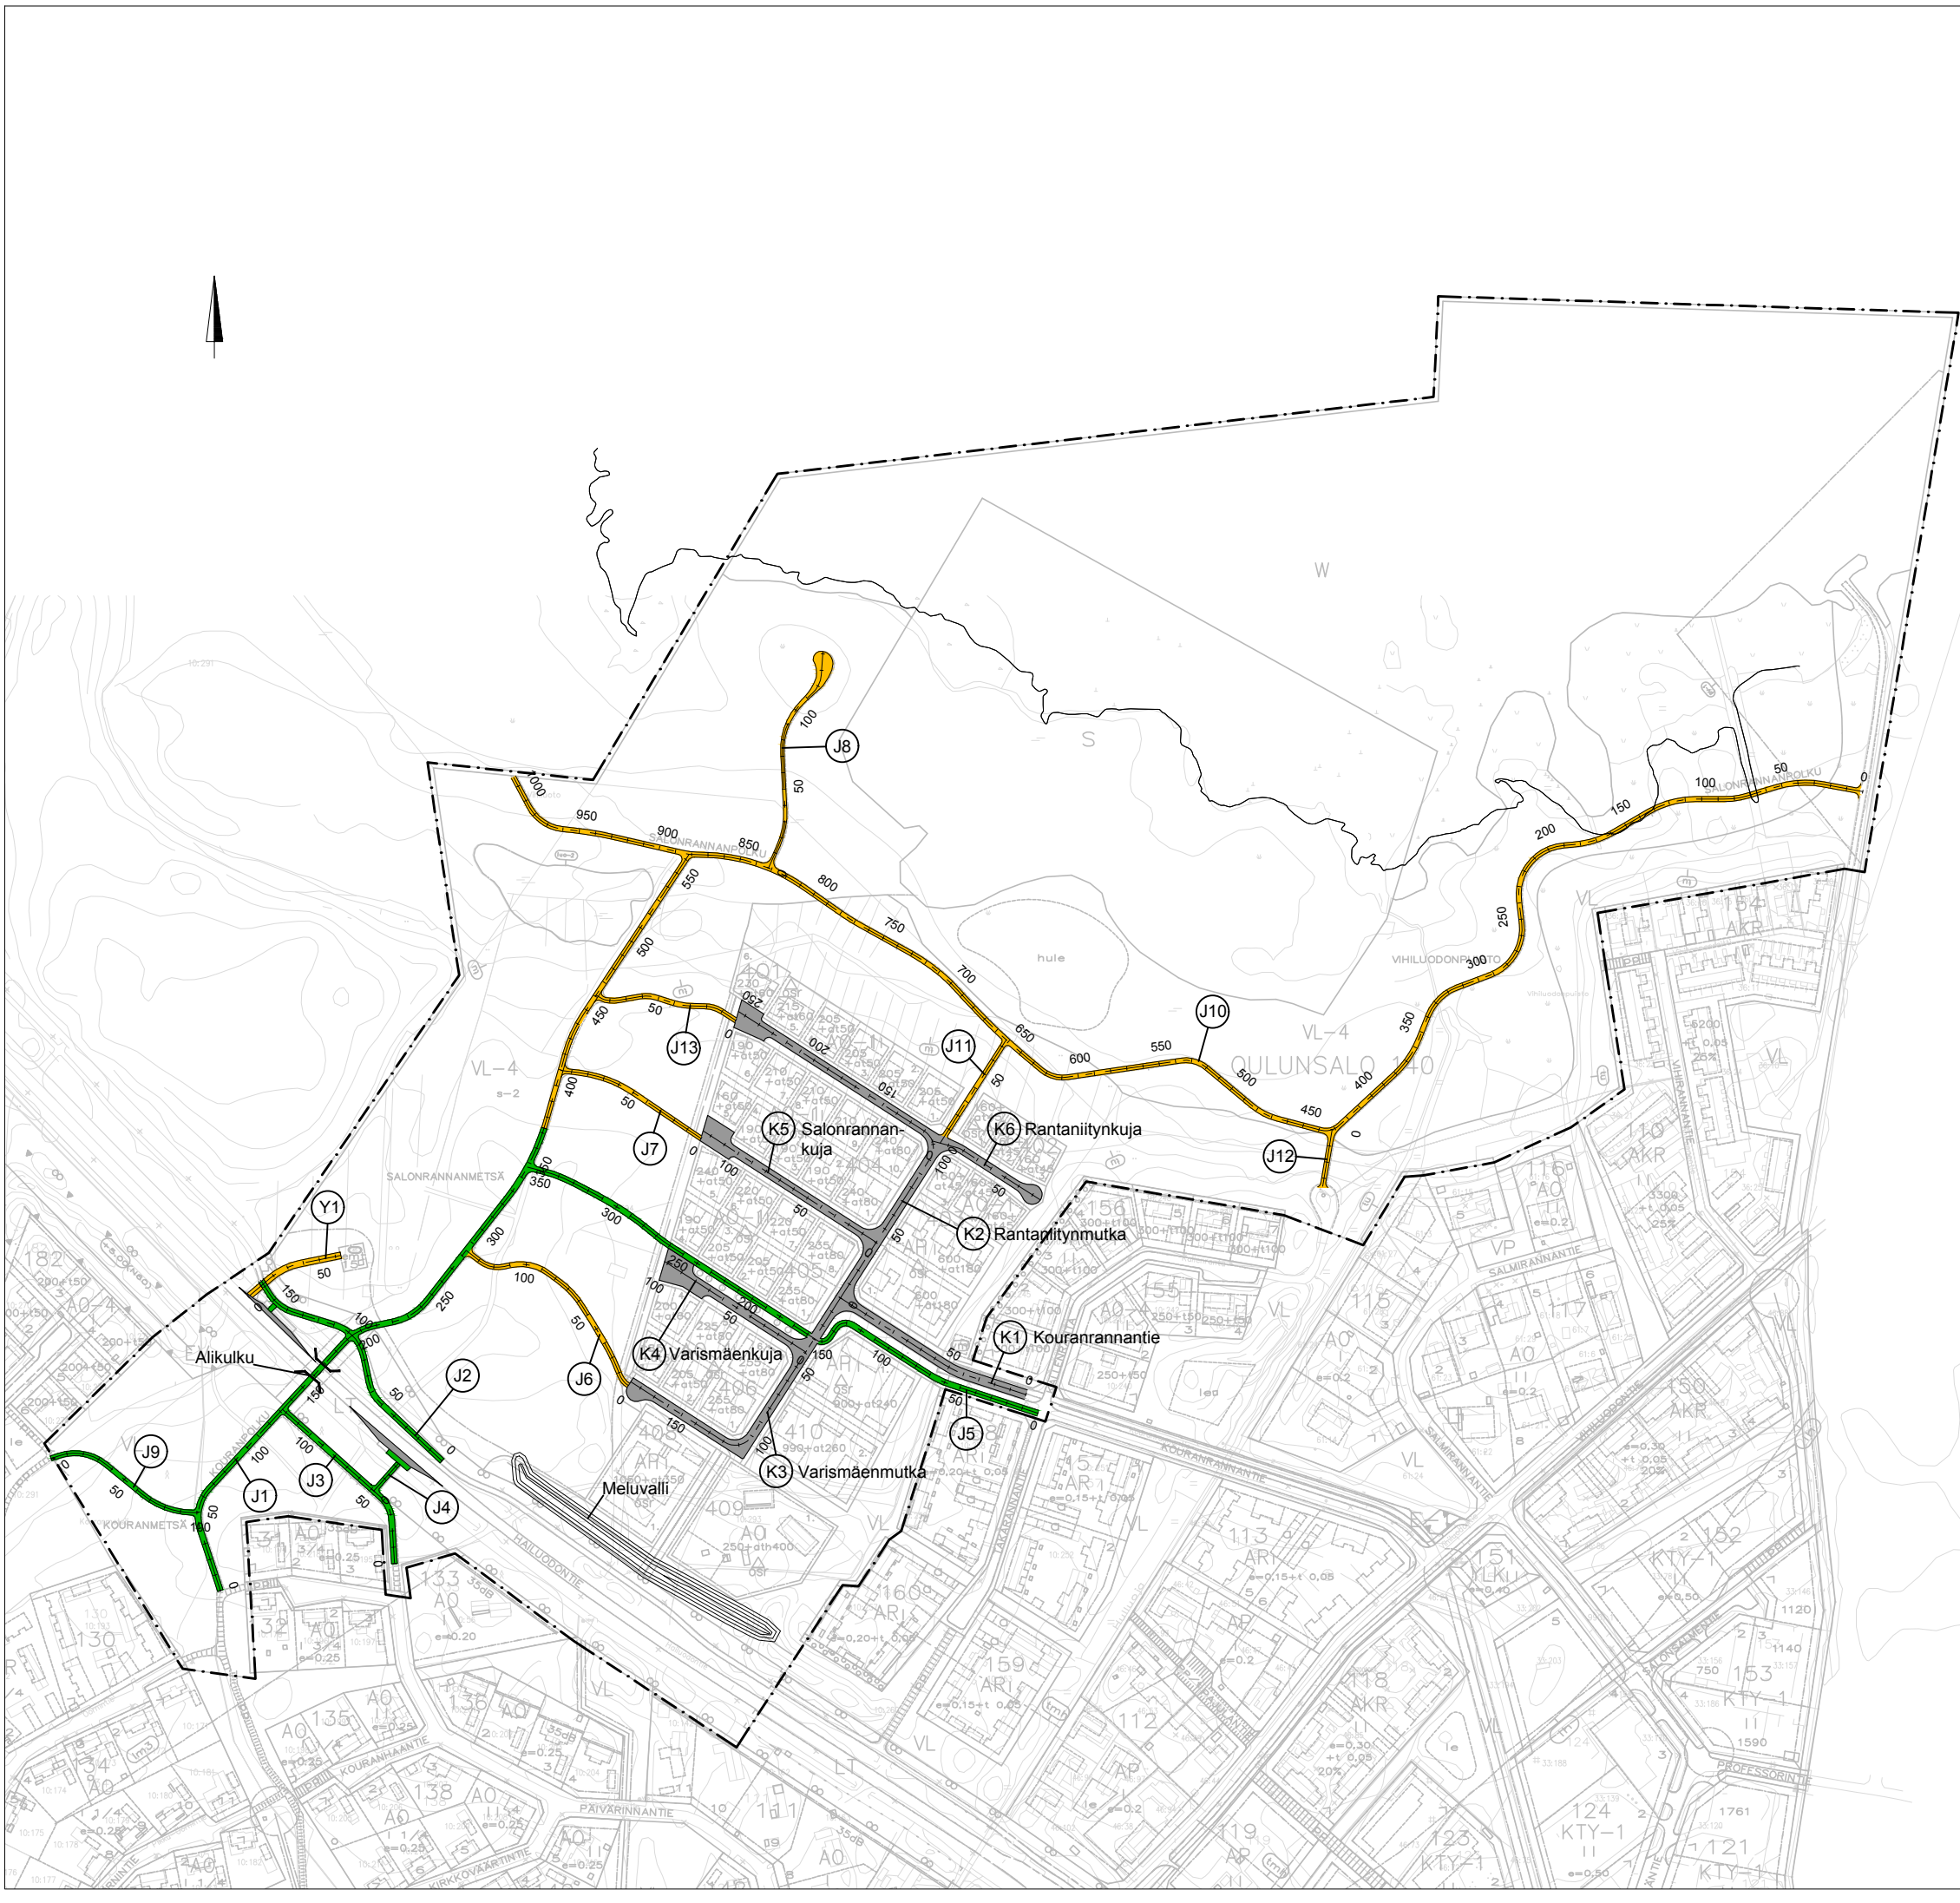

- MERKINNÄT:
- Suunnittelualue
 - Katu
 - JK+PP
- AB-pinnoite
 - JK+PP
- kivituhka

Oulunsalonrannan itäosan asemakaava ja asemakaavan muutos

MITTAKAAVA 1:4000	PVM 18.2.2019
----------------------	------------------

Katujen yleissuunnitelma

Juha Soronen

SITOWISE