


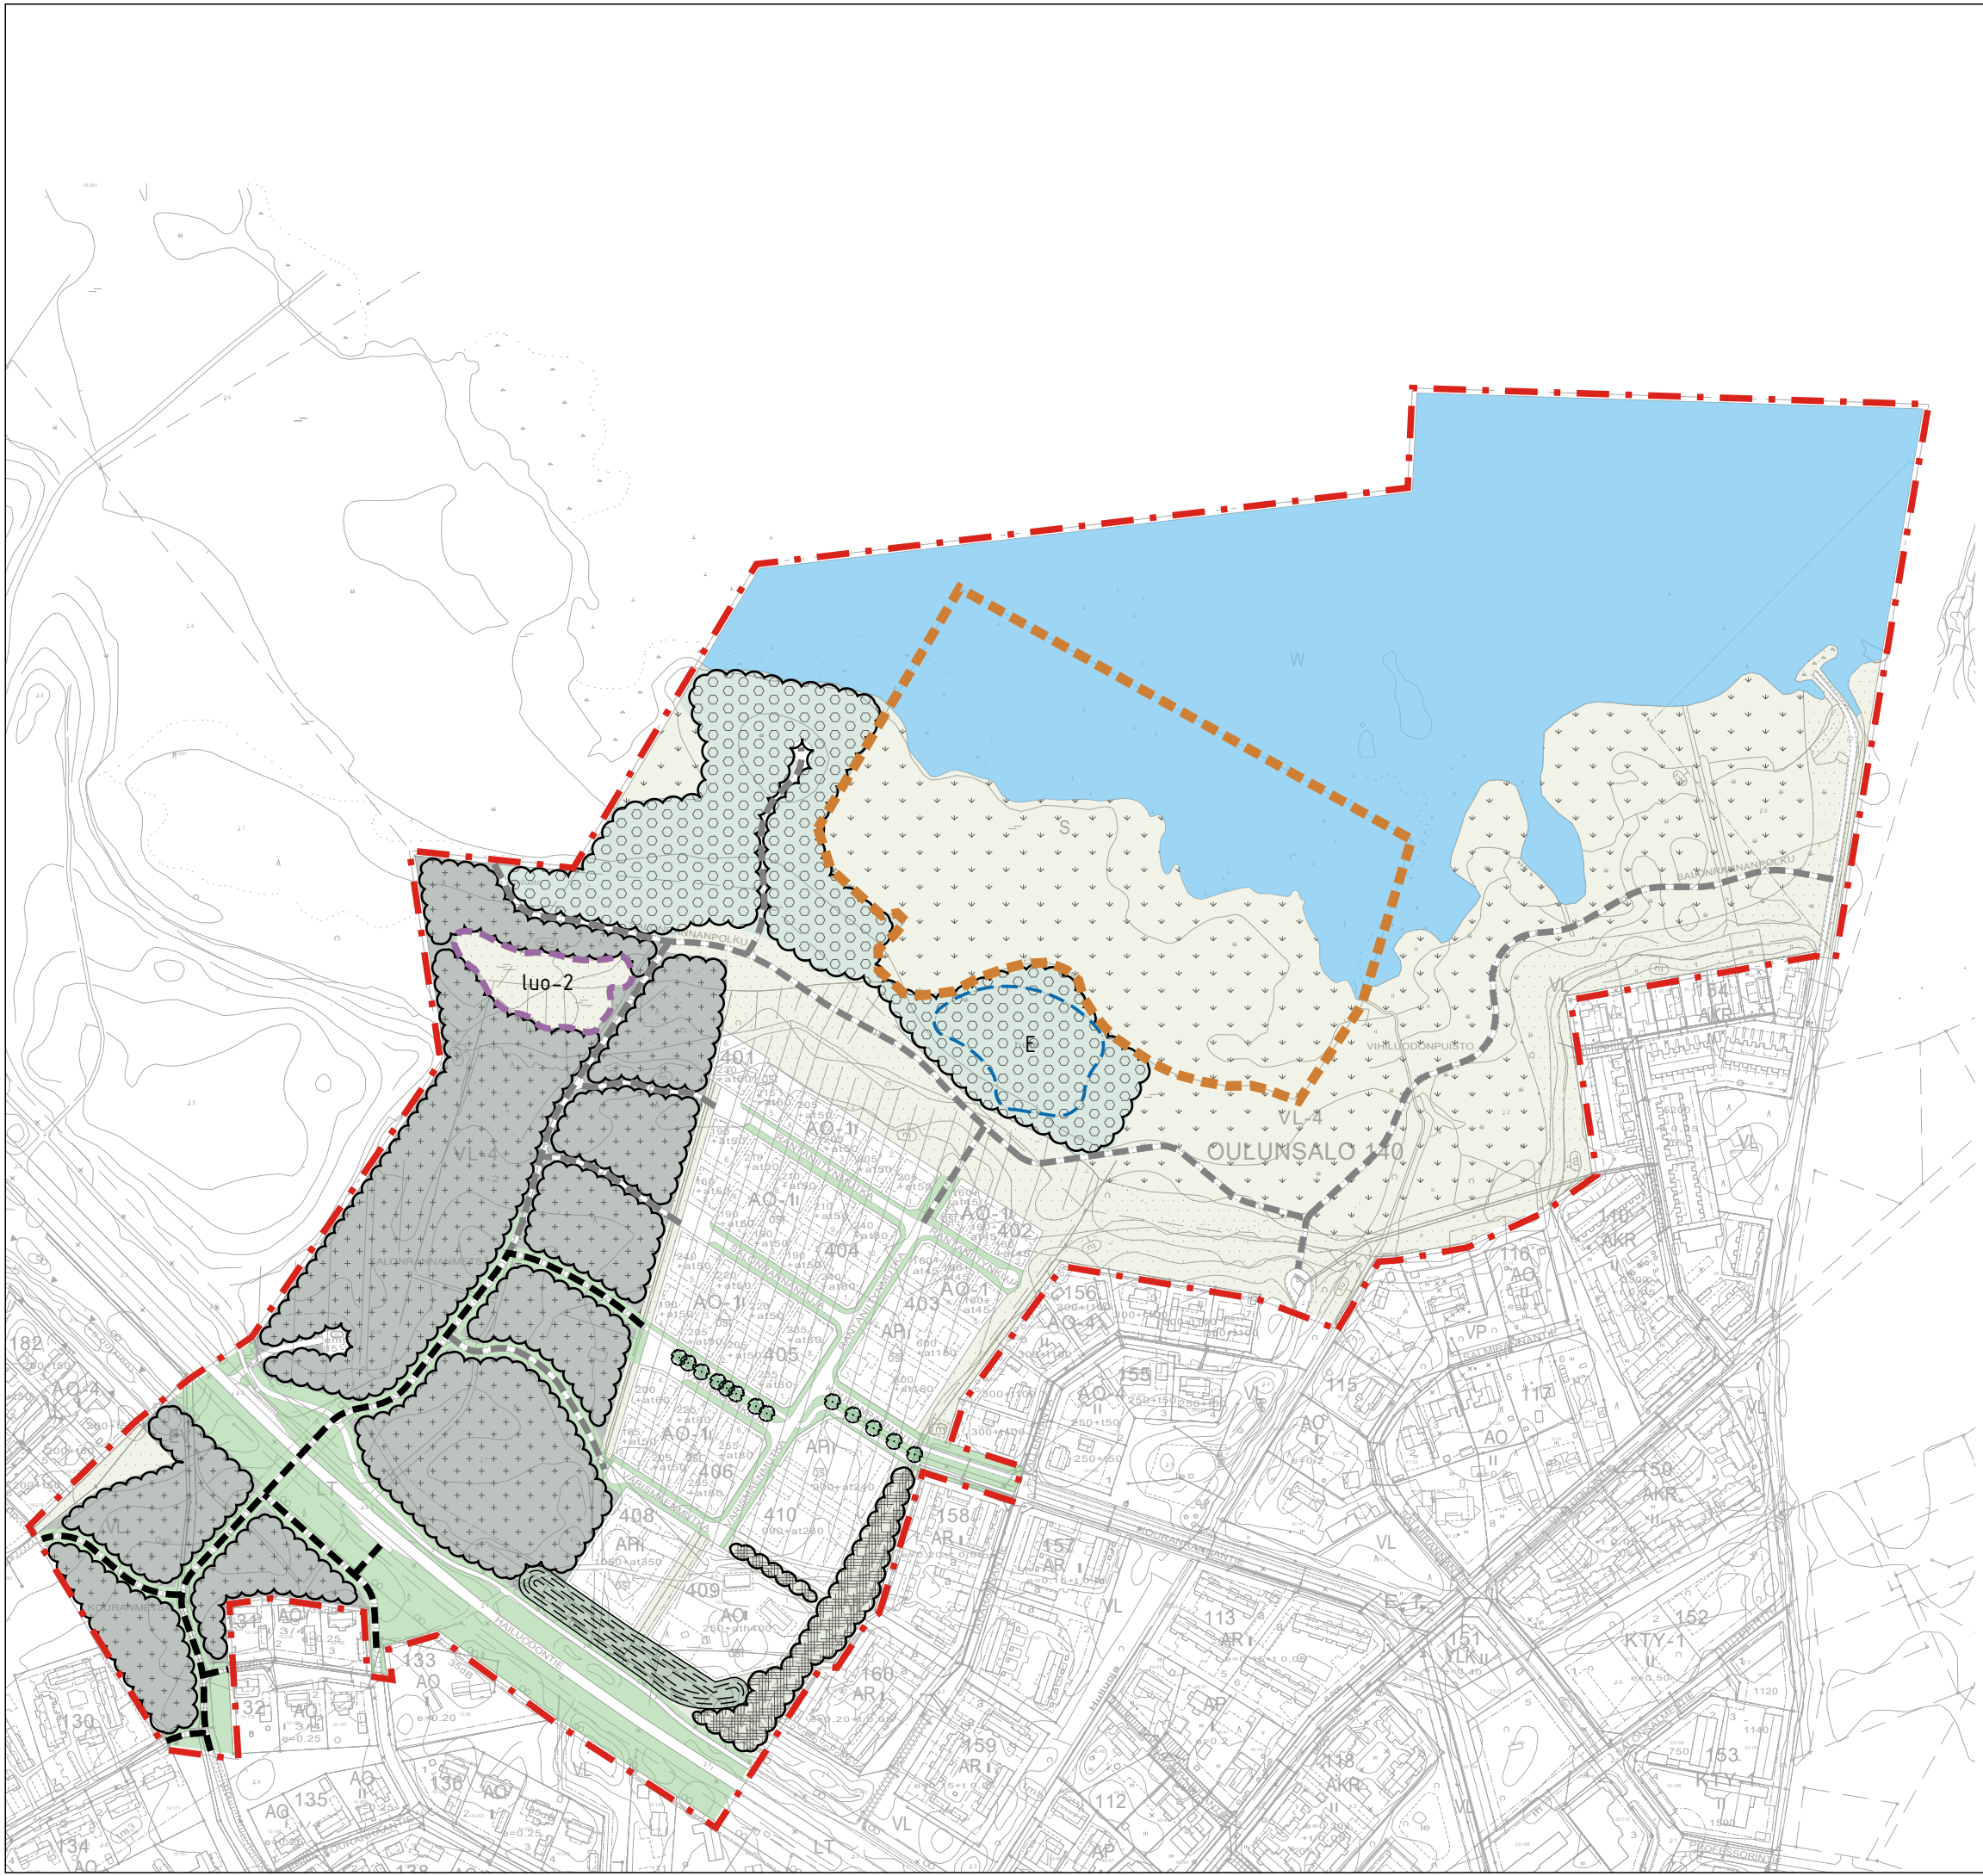

MERKINNÄT:

- Suunnittelualue
- Katu- / puistopuu
- Nurmetus (A3)
- Maisemaniitty (B3)
- istutettavat puuryhmät
- Rantaniitty (B3)
- niitto vuosittain
- Havumetsä (C5/C1)
- pääpuulajit mänty ja kuusi
- Pensasvyöhyke / Lehtimetsä (C5/C3)
- pääpuulajit koivu ja harmaaleppä, pensasvyöhykkeellä kiiltopaju
- Sekametsä (C3)
- pääpuulajit koivu ja harmaaleppä
- Meluvalli (C3)
- istutettavat puuryhmät, niitto vuosittain
- Hulevesien käsittelyalue, ohjeellinen sijainti (E)
- Kevyen liikenteen väylä, asfalttipinta
- Ulkoilupolku, kivituhka, (ohjeellinen sijainti)
- Luonnon monimuotoisuuden kannalta tärkeä alue, viitasammakon kosteikko (luo-2)
- Suojeltu luontotyyppi, Kallenrannan merenrantaniitty (S)
- Tulva-alueen raja

Oulunsalonrannan itäosan asemakaava ja asemakaavan muutos

MITTAKAAVA
1:4000

PVM
18.2.2019

Ympäristön yleissuunnitelma

Saara-Kaisa Konttori

SITOWISE