

OULUN KAUPUNKI

YHDYSKUNTA- JA YMPÄRISTÖPALVELUT

ASEMAKAAVAN MUUTOS:

KIVINIEMEN KAUPUNGINOSA
RAUTATIE- JA LÄHIVIRKISTYSALUE

ALUEELLA ON VOIMASSA 9.11.2017 (2096) HYVÄKSYTTY ASEMAKAAVA.

POHJAKARTTA ON MAANKÄYTTÖ- JA RAKENNUSLAIN 54a§ MUKAINEN
JA VASTAA OLOSUHITEITA

ASEMAKAAVAMERKINNÄT JA -MÄÄRÄYKSET:

- 47

LR

Rautatiealue.
- 68

EV

Suojaviheralue.
- 84

Korttelin, korttelinosan ja alueen raja.
- 91-1

30

Kaupunginosan numero, joka ei vahvistu.
- 92-1

KIVIN


Kaupunginosan nimi.
- 160-3

Alueelle on rakennettava melusuojaus. Merkintä osoittaa suojauksen likimääräisen sijainnin.
- 160-4

Alueelle on rakennettava tärinäsuojaus. Merkintä osoittaa suojauksen likimääräisen sijainnin.
- 200-129

2-raide- merkinnällä varustetulla alueella on noudatettava seuraavia määräyksiä:
Melusuojauksessa tulee ottaa huomioon kaupunkikuvalliset näkökohdat. Meluvalleista tulee rakentaa maisemoitu ja istutettu luonteva maaston osa. Tarkemmat melu- ja tärinäselvitykset tulee laatia ennen raiteen rakentamista laadittavien tarkempien suunnitelmien yhteydessä.

MITTAKAAVA 1 : 2000

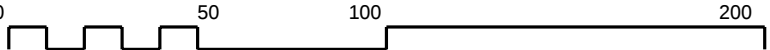

ASEMAKAAVOITUS

KAAVATUNNUS DRNO	LAATIMIS- PÄIVÄMÄÄRÄ	KORJAUS- PÄIVÄMÄÄRÄ	YHDYSKUNTA- LAUTAKUNTA	KAUPUNGIN- VALTUUSTO	VOIMAANTULO- PÄIVÄMÄÄRÄ
564-2390 9712/2018	2.10.2019			*****	
SUUNNITTELIJA VIRPI RAJALA			PIIRTÄJÄ IRMA HYRY		
 ASEMAKAAVAPÄÄLLIKÖ KARI NYKÄNEN			NÄHTÄVILLÄ 29.10.-28.11.2019 LUONNOS		