




PITUUSLEIKKAUS  
AJORADAN SUUNNASSA 1:20

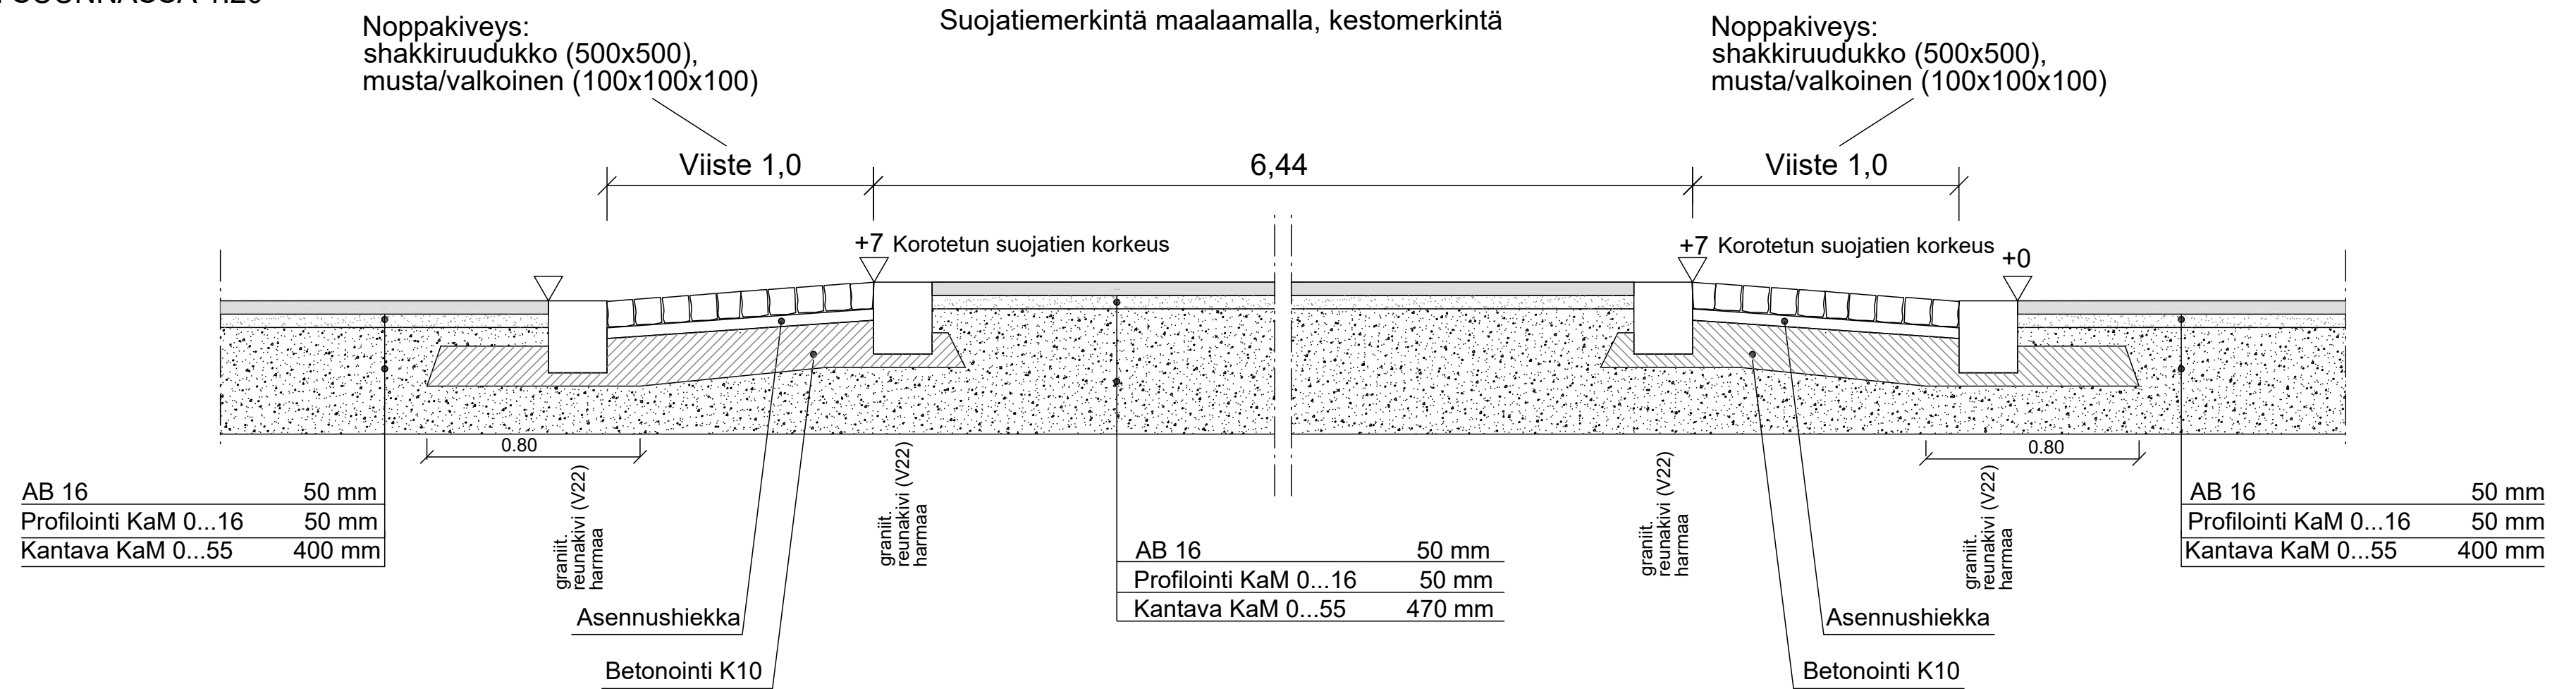

TASOKUVA 1:100

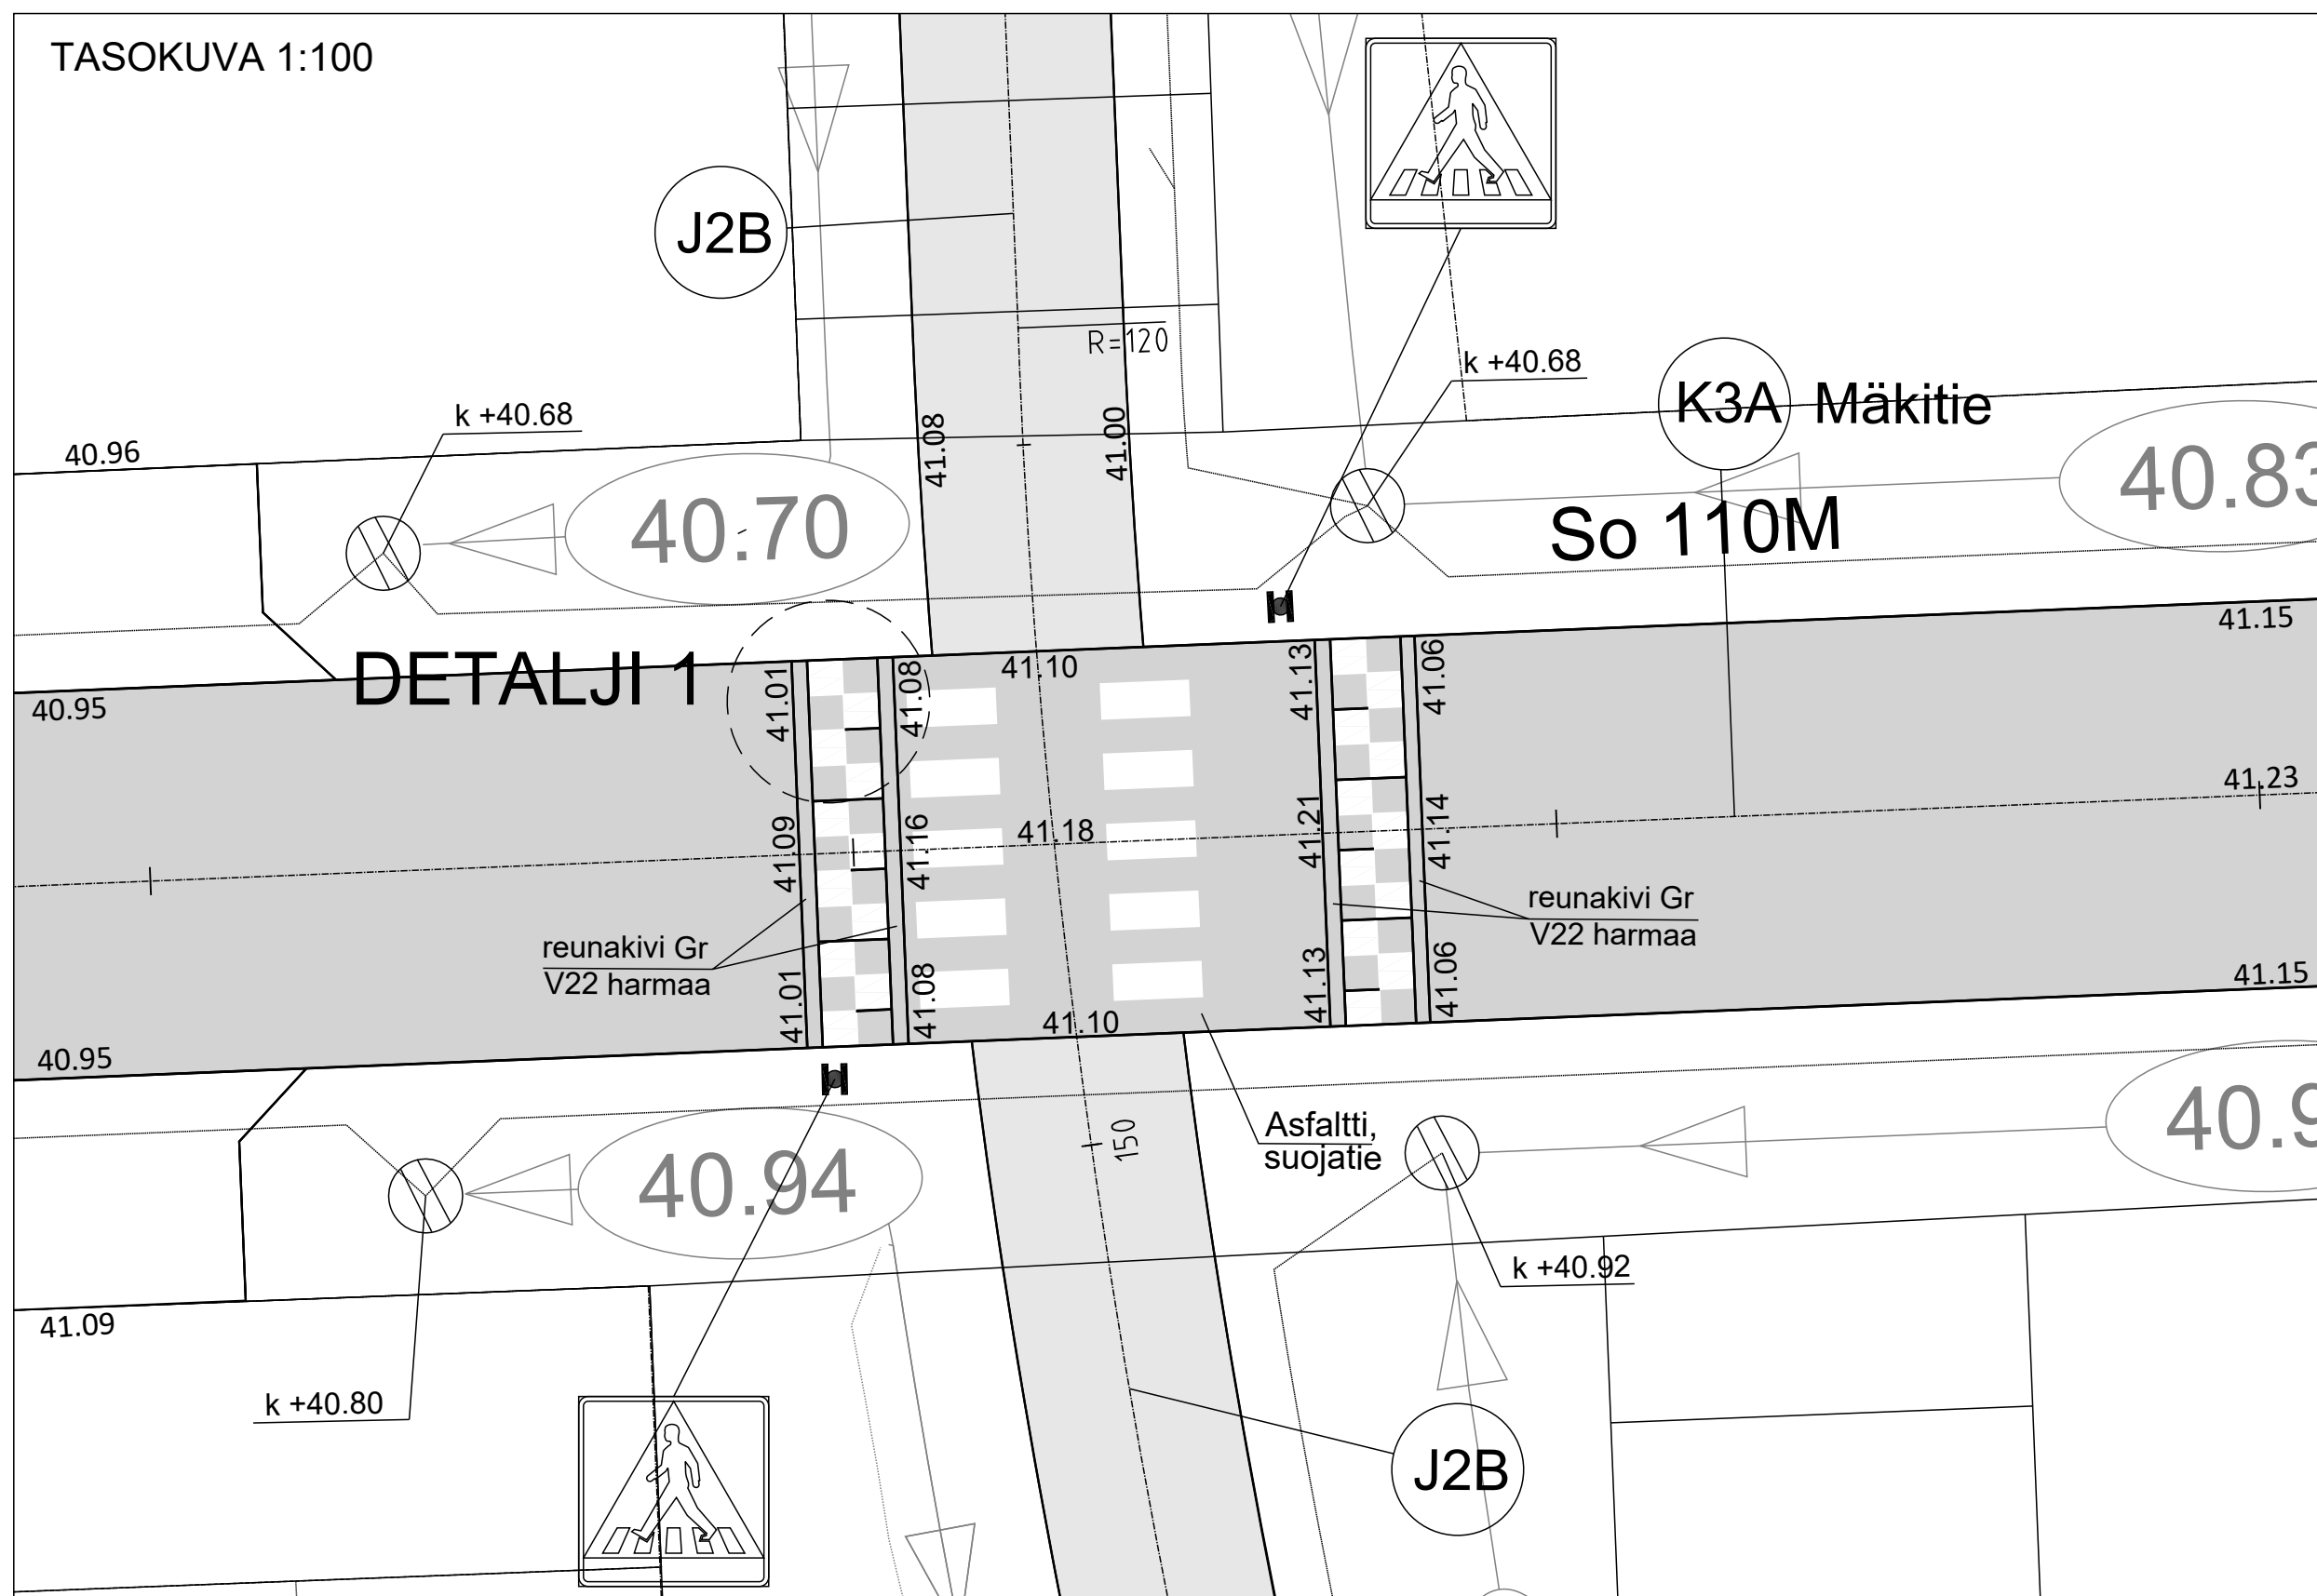

DETALJI 1, 1:20

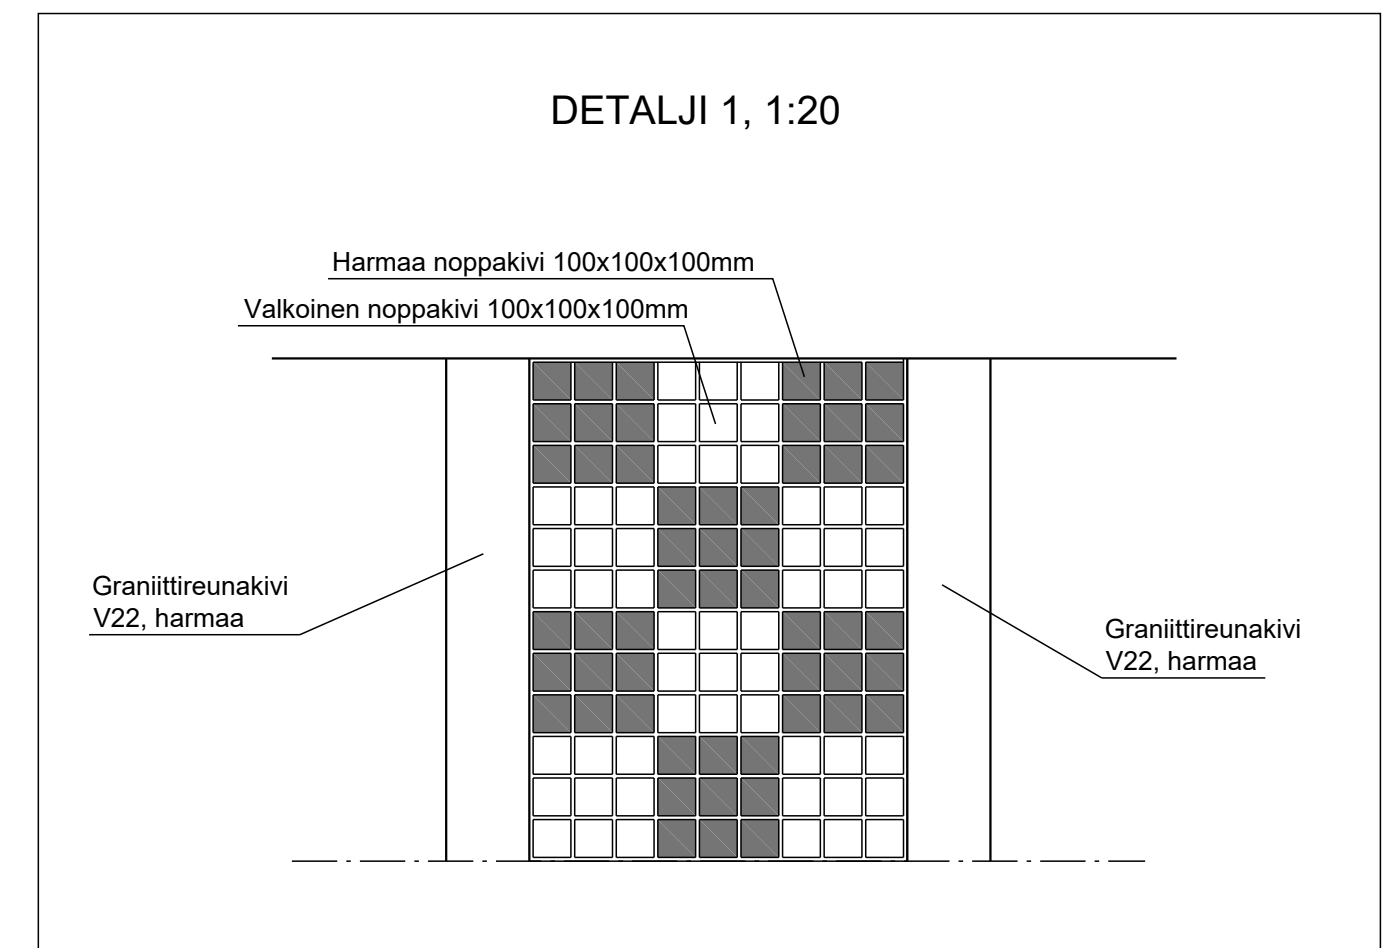

Merkki	Muutos	Pvm	Suunnittelija	Tark.
<b>RAMBOLL</b> Ramboll Kiviharjunenkatu 1A 90220 Oulu puh. 020 755 611	<b>OULU</b>   YHDYSKUNTA- JA YMPÄRISTÖPALVELUT	Hanke JÄÄLIN KATUJEN PERUSKORJAUS, MÄKITIEN ALUE		
Kohteet		Asiasialtö	K3A Mäkitien korotettu suojatie	
Pvm	20.1.2020	Suunnittelija	Sari Havana	Mittakaava 1:20, 1:100 piir.no DET3