



192 §

Asemakaavan muutos 564-2390, Kiviniemen kaupunginosa (Oulun kolmioraide), HYVÄKSYTTÄVÄKSI

Dno

OUKA/9712/10.02.03/2018

Päätöshistoria

Yhdyskuntalautakunta 15.10.2019 § 534, osallistumis- ja arviointisuunnitelma

Yhdyskuntalautakunta 15.10.2019 § 538, luonnos

Yhdyskuntalautakunta 10.12.2019 § 648, ehdotus

Tiivistelmä

Asemakaavan muutos koskee Kiviniemen kaupunginosan rautatiealuetta (LR) ja lähivirkistysaluetta (VL).

Kaavamuutoksessa laajennetaan Oulun kolmioraitteen eteläosassa rautatiealuetta vähäisessä määrin Väyläviraston laadituttaman ratasuunnitelman mukaisesti. Kaavamuutosalueen omistaa Oulun kaupunki.

Aloitteen kaavan muuttamiseksi on tehnyt Väylävirasto.

Kaavaehdotuksen nähtävilläolon jälkeen ei kaavaan ole tehty muutoksia. Muistutukseen laaditun vastineen hyväksyminen ja asemakaavamuutoksen hyväksyminen.

Esittelyteksti

Asemakaavan muutosehdotus oli julkisesti nähtävillä 20.12.2019–24.1.2020.

Ehdotuksesta saatiin yksi muistutus. Muistutuksessa mm. kyseenalaistetaan kaavamuutos ja esitetään että lautakunta asettaa koko Oulun kolmioraidehankkeen tarkempaan harkintaan. Lisäksi siinä katsotaan, että kaavahankkeen yhteydessä olisi pitänyt laatia vaihtoehto, jonka mukaan ratahankkeen edistämiseksi ei olisi laadittu kaavamuutosta laisinkaan. Muistuttaja myös toivoo, että lautakunta tekisi maastokatselmuksen alueella kolmioraitteen maisemahaitan toteamiseksi. Muistutus ja siihen laadittu vastine ovat kaavaselostuksen kohdassa 4.5.2 sivuilla 19–21. Alkuperäinen muistutus on viety yhdyskuntalautakunnan työtilaan.

Saatu palaute ei aiheuta kaavan muutostarvetta.

Yleiskaava ja voimassa oleva asemakaava

Uuden Oulun yleiskaavassa 2030 kaavamuutosalueelle on osoitettu uusi päärata, jonka tarkemmassa suunnittelussa tulee ottaa huomioon raideliikenteestä aiheutuva melu ja värinä. Voimassa olevassa asemakaavassa (hyv. 9.11.2015) suunnittelualueelle on osoitettu Oulun kolmioraitteen rautatiealue (LR) sekä lähivirkistysalue (VL).

Ratasuunnitelma ja sen yhteydessä laaditut perusselvitykset

Oulun kolmioraiteen ratasuunnitelma on laadittu koko kolmioraiteen matkalle, mutta kaavamuutos on tarpeen laatia vain kolmioraiteen eteläosaan noin 150 m matkalle, koska muilta osin rautatiealueen laajennus sijoittuu asemakaavoittamattomalle alueelle.

Ratasuunnitelmassa loivennetaan Oulun kolmioraiteen linjausta siten, että se vaatii rautatiealueen vähäistä laajentamista länteen päin. Laajennus on kaavamuutosalueen pohjoisosassa 9 m. Ratasuunnitelmassa ratageometrian muutos ja sen myötä rautatiealueen laajentaminen tehdään, jotta kolmioraiteelta voidaan liikennöidä suoraan sekä pääradalle että Oulunlahden sivuraiteelle tilanteessa, jossa kaksoisraidetta ei vielä toteuteta. Samalla rautatiealuetta laajennetaan myös pohjoisen suuntaan suunnittelualueen eteläosassa mm. rautatietoimintaan liittyviä pysäköintitarpeita varten. Ratasuunnitelmassa on osoitettu radan varren melu- ja värinäsuojauksitarpeet.

Ratasuunnitelman yhteydessä on laadittu melu-, värinä- ja sulfidimaaselvitys. Selvitykset on referoitu kaavaselostuksen kohdassa 3.3. Meluselvityksen perusteella on ratasuunnitelmassa osoitettu meluvallit Toukolan ja Kleemolan asuntoalueiden kohdalle ja lisäksi meluseinä Villiperänpolun alikulkukäytävän kohdalle.

Tärinäselvityksessä esitetty junaliikenteen aiheuttaman värinähaitan arviointi perustuu laskennalliseen tarkasteluun sekä aiemmin tehtyihin mittauksiin. Lopulliset toimenpiteet päätetään ja mitoitetaan rakennussuunnitelman yhteydessä. Tärinäselvityksen perusteella ratasuunnitelmassa esitetään värinäsuojauksen perusratkaisuksi rautatiealueelle rakennettavaa ponttiseinää. Tärinäsuojaus rakennetaan radan oikealle puolella lähes koko matkalle sisältäen Toukolan asuntoalueen, ja vasemmalla puolella Kleemolan asuntoalueen kohdalle. Lisäksi raide perustetaan noin 200 m matkalta paalulaatalle Toukolan asuntoalueen kohdalla radan pohjarakentamisen reunaehtoien takia.

Sulfidimaaselvityksessä todetaan, ettei alueella ole todellisia happamia sulfaattimaita eikä potentiaalisia happamia sulfaattimaita.

Asemakaavan muutos 2.12.2019

Kaavaehdotuksen nähtävilläolon jälkeen ei kaavakarttaan ole tehty muutoksia.

Kaavamuutoksessa laajennetaan Oulun kolmioraiteen rautatiealuetta (LR) Väyläviraston laadituttaman ratasuunnitelman mukaisesti 9–13 m länteen ja 22 m pohjoiseen voimassa olevan



asemakaavan lähivirkistysalueelle (VL). Kaavamuutoksessa kyseinen lähivirkistysalue muutetaan suojaviheralueeksi (EV), koska alue sijaitsee asemakaavassa kahden rautatiealueen välissä ja maatalousalueen takana.

Kaavamuutosalueelle osoitetaan ratasuunnitelman mukaiset melu- ja tärinäsuojaustarpeet. Lisäksi kaavassa on kaupunkikuvaa koskeva määräys melusuojausten rakentamisesta. Kaavassa edellytetään, että tarkemmat melu- ja tärinäselvitykset laaditaan ennen raiteen rakentamista laadittavien tarkempien suunnitelmien yhteydessä.

Vaikutusten arviointi

Kaavan vaikutuksia on arvioitu ihmisten elinoloihin ja elinympäristöön, luontoon ja luonnonympäristöön sekä liikenteeseen. Vaikutusten arviointi on esitetty kaavaselostuksen kohdassa 5.4.

Asemakaavan muutoksen hyväksyy yhdyskuntalautakunta.

Liitteet

- 564-2390 (Oulun kolmioraide) Asemakaavan selostus ja liitteet 2.12.2019
- 564-2390 (Oulun kolmioraide) Asemakaavakartta 2.12.2019

Oheismateriaali

-

Esittelijä

Asemakaavapäällikkö Kari Nykänen

Päätösesitys

Yhdyskuntalautakunta:
 - hyväksyy kaavoituksen laatiman vastineen muistutukseen
 - hyväksyy 2.12.2019 päivätyn asemakaavan muutoksen.

Päätös

Päätösesitys hyväksyttiin.

Valmistelijat

Yhdyskunta- ja ympäristöpalvelut / kaavoitus, kaavoitusarkkitehti
 Virpi Rajala, p. 044 703 2422

Täytäntöönpano- tiedot

Valitusosoitus (asemakaavamuutoksen hyväksyminen)

Hyväksymispäätöksestä kuulutetaan MRL 200 § 2 momentin mukaisesti. Otteet hakijalle, muistutuksen tehneelle ja ELY-keskukselle.

Asemakaavan selostus

2.12.2019 päivättyyn Oulun kaupungin Kiviniemen kaupunginosan rautatie- ja lähivirkistysaluetta koskevaan asemakaavaan

OULUN KOLMIOIRAIDE

Kaavatunnus 564-2390

Diaarinumero 9712/2018

Selostus päivitetty 2.4.2020



Sisältö

1.	Perus- ja tunnistetiedot	3
1.1	Tunnistetiedot.....	3
1.2	Kaava-alueen sijainti	3
1.3	Luettelo selostuksen liiteasiakirjoista	3
1.4	Luettelo muista kaavaa koskevista asiakirjoista, taustaselvityksistä ja lähdemateriaalista	3
2.	Tiivistelmä.....	4
3.	Lähtökohdat	5
3.1	Selvitys suunnittelualueen oloista	5
3.2	Kaava-aluetta koskevat suunnitelmat ja päätökset	5
3.3	Kaava-aluetta koskevat selvitykset.....	9
4.	Asemakaavan suunnittelun vaiheet	16
4.1	Asemakaavan suunnittelun tarve.....	16
4.2	Suunnittelun käynnistäminen ja sitä koskevat päätökset.....	16
4.3	Osallistuminen ja yhteistyö.....	16
4.4	Asemakaavan tavoitteet	17
4.5	Asemakaavaratkaisun vaihtoehdot ja niiden vaikutukset	17
5.	Asemakaavan kuvaus.....	22
5.1	Kaavan rakenne.....	22
5.2	Ympäristön laatua koskevien tavoitteiden toteutuminen	22
5.3	Aluevaraukset.....	22
5.4	Kaavan vaikutukset.....	22
5.5	Ympäristön häiriötekijät.....	23
5.6	Kaavamerkinnot ja -määräykset.....	24
5.7	Nimistö	24
6.	Asemakaavan toteutus.....	25
6.1	Toteutusta ohjaavat ja havainnollistavat suunnitelmat.....	25
6.2	Toteuttaminen ja ajoitus.....	25

1. PERUS- JA TUNNISTETIEDOT

1.1 Tunnistetiedot

Asemakaavan muutos koskee Oulun kaupungin Kiviniemen kaupunginosan rautatie- ja lähivirkistysaluetta. Asemakaavan muutoksella muodostuvat Oulun kaupungin Kiviniemen kaupunginosan rautatie ja suojaviheralue.

Kaavan nimi:	OULUN KOLMIORAIDE
Kaavatunnus:	564-2390
Kaavan laatija:	Virpi Rajala Oulun kaupunki Yhdyskunta- ja ympäristöpalvelut Asemakaavoitus Solistinkatu 2, PL 32, 90015 OULUN KAUPUNKI email: virpi.e.rajala@ouka.fi
Kaavan vireille tulosta ilmoittamisen päivämäärä:	Vireille tulosta on tiedotettu osallistumis- ja arviointisuunnitelmaa koskevassa lehti-ilmoituksessa 29.10.2019.
Hyväksyminen:	Yhdyskuntalautakunta/ Kaupunginvaltuusto on hyväksynyt asemakaavan/ asemakaavan muutoksen __.__.20__. Asemakaava on tullut voimaan __.__.20__.

1.2 Kaava-alueen sijainti

Asemakaava-alue sijaitsee Kiviniemen kaupunginosassa pääradan ja Toukolan asuntoalueen välissä.

1.3 Luettelo selostuksen liiteasiakirjoista

Liite 1. Asemakaavan seurantalomake

Liite 2. Osallistumis- ja arviointisuunnitelma

Liite 3. Asemakaavakartta ja asemakaavamerkinnot ja -määräykset 2.12.2019

1.4 Luettelo muista kaavaa koskevista asiakirjoista, taustaselvityksistä ja lähdemateriaalista

- Oulun kolmioraitien ratasuunnitelma (Väylävirasto, Ramboll Finland Oy, 24.6.2019)
- Meluselvitys, Oulun kolmioraide ja Heikkilänkankaan liikennepaikka (Ramboll Finland Oy, 31.10.2018)
- Tärinäselvitys, Oulun kolmioraide ja Heikkilänkangas ratasuunnitelma (Ramboll Finland Oy, 19.10.2018)
- Sulfidimaaselvitys, Oulun kolmioraitien ja Heikkilänkankaan liikennepaikan sulfidimaaselvitys (Ramboll Finland Oy 23.10.2018)

2. TIIVISTELMÄ

Asemakaavamuutoksen sisältö

Asemakaavan muutoksessa laajennetaan Oulun kolmioraitien rautatiealuetta (LR) vähäisessä määrin länteen ja pohjoiseen viereiselle pääradan ja kolmioraitien väliselle lähivirkistysalueelle (VL). Samalla lähivirkistysalue muutetaan suojaviheralueeksi (EV). Kaavassa osoitetaan tarve melu- ja tärinäsuojaukselle.

Kaava laaditaan ratasuunnitelman mukaisesti. Ratasuunnitelmassa on todettu tarve loiventaa kolmioraitien linjausta ja laajentaa rautatiealuetta vähäisessä määrin länteen ja pohjoiseen päin. Ratasuunnittelun yhteydessä on myös laadittu tarkemmat melu- ja tärinäselvitykset ja osoitettu ratasuunnitelmassa sen mukaiset suojaustarpeet.

Kaavamuutosalue ei käsitä koko ratasuunnitelman aluetta, vaan tarve asemakaavan muutokselle on vain kolmioraitien eteläosassa. Muilta osin radan loivennuksesta johtuvat aluerajamuutokset koskevat asemakaavoittamatonta aluetta.

Kaavaproessin vaiheet

Kaavoitustyö on käynnistetty Liikenneviraston (nyk. Väyläviraston) aloitteesta. Yhdyskuntalautakunnan päätös käynnistämisestä 15.10.2019 (§ 534).

Osallistuminen ja vuorovaikutus on järjestetty selostuksen liitteenä olevan osallistumis- ja arviointisuunnitelman mukaisesti. Asemakaavan muutosluonnos on pidetty nähtävillä yhdessä muun valmisteluaineiston ja osallistumis- ja arviointisuunnitelman kanssa 29.10.-28.11.2019 kaupungin verkkosivuilla. Yhdyskuntalautakunnan päätös luonnoksen nähtäville asettamisesta 15.10.2019 (§ 538). Valmisteluaineistosta esitettiin kaksi lausuntoa ja yksi mielipide.

Asemakaavaehdotus on ollut julkisesti nähtävillä 20.12.2019-24.1.2020 välisen ajan. Yhdyskuntalautakunnan päätös 10.12.2019 (§ 648). Muistutuksia esitettiin yksi kpl.

Kaupunginhallitus käsitteli asemakaavamuutoksen

Kaupunginvaltuusto on hyväksynyt asemakaavamuutoksen

Asemakaava on tullut voimaan.....

Asemakaavamuutoksen toteutus


Asemakaavan muutos toteutetaan Väyläviraston aikataulun mukaan.

3. LÄHTÖKOHDAT

3.1 Selvitys suunnittelualan oloista

3.1.1 Alueen yleiskuvaus

Suunnittelualue rajautuu pohjoisessa viljelyalueeseen, idässä Nujulanpuistoon ja lännessä päärataan. Suunnittelualue on tällä hetkellä rakentamatonta aluetta, jolla kasvaa koivuvaltaista metsikköä.

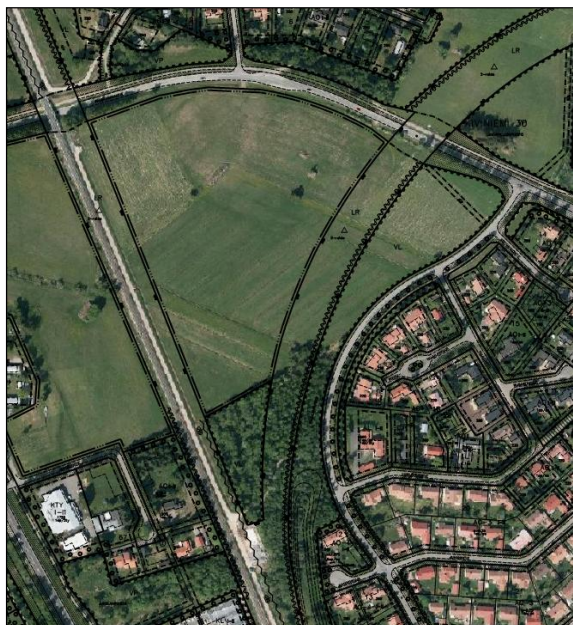

Vasemmalla ilmakuva suunnittelualueesta ympäristöineen voimassa olevan asemakaavan rajauksilla; oikealla viistoilmakuva etelästä katsottuna kaavamuutosalueen rajauksella.


3.1.2 Maanomistus

Suunnittelualueen omistaa Oulun kaupunki.

3.2 Kaava-aluetta koskevat suunnitelmat ja päätökset

3.2.1 Yleiskaava

Uuden Oulun yleiskaavan 2030 kartalla 1 kaavamuutosalueelle on merkitty uusi päärata, jonka tarkemmassa suunnittelussa tulee ottaa huomioon raideliikenteestä aiheutuva melu ja tärinä. Yleiskaavan kartalla 2 on suunnittelualueelle osoitettu rata ja virkistysalue (V). Suunnittelualueen pohjoispuolella on maisemallisesti arvokas peltoalue, itäpuolella pientalovaltainen asuntoalue ja länsipuolella päärata.

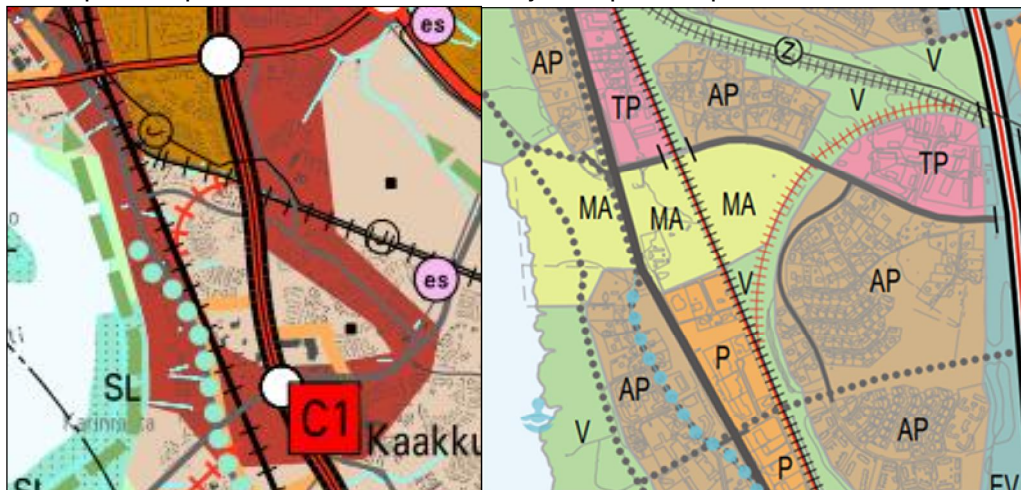

Ote Uuden Oulun yleiskaavasta (kartat 1 ja 2).

Voimassa oleva asemakaava

Alueella on voimassa kaupunginvaltuuston 9.11.2015 § 98 hyväksymä asemakaava (kaava-tunnus 564-2096). Asemakaava on tullut voimaan 21.2.2017.

Voimassa olevassa asemakaavassa alueelle on osoitettu rautatiealue (LR) sekä lähivirkistysalue (VL). Kaavan kolmiomääräyksessä on määrätty, että melusuojauksessa tulee ottaa huomioon kaupunkikuvalliset näkökohdat, meluvälleista tulee rakentaa maisemoitu ja istutettu luonteva maaston osa ja tarkemmat melu- ja tärinäselvitykset tulee laatia ennen raiteen rakentamista laadittavien tarkempien suunnitelmien yhteydessä. Kaavassa on osoitettu melusuojaustarve Toukolan asuntoalueen puolelle.



Ote voimassa olevasta asemakaavasta.

Suunnittelualueen pohjoispuolella on asemakaavoittamaton alue. Kaavamuutosalueen länsipuolella on pääradan itäpuolelle osoitettu tärinäsuojaustarve ja länsipuolelle melusuojaustarve. Kaavamuutosalueen itäpuolella sijaitsee Toukolan asuntoalue ja länsipuolella pientaloasutusta ja liiketiloja.

3.2.2 Rakennusjärjestys

Oulun kaupungin rakennusjärjestys on tullut voimaan 1.9.2017.

3.2.3 Tonttijako ja kiinteistörekisteri

Oulun kaupunki toimii kiinteistörekisterin pitäjänä asemakaava-alueella. Alueelle ei laadita tonttijakoa.

3.2.4 Pohjakartta

Pohjakartta on maankäyttö- ja rakennuslain 54a § mukainen ja vastaa olosuhteita 29.11.2019.

3.2.5 Maankäyttösopimukset


Hankkeesta ei laadita maankäyttösopimusta.

3.2.6 Muut aluetta koskevat päätökset, suunnitelmat ja ohjelmat

VILMO-suunnitelma

Uuden Oulun yleiskaavatyön yhteydessä laadittiin VILMO-suunnitelma (Oulun viheralueverkosto ja luonnon monimuotoisuus). Suunnitelmassa esitetyissä luonnon ja maiseman suosituksissa maankäytölle suunnittelualueen viheralue on osoitettu yleiskaavan mukaisesti virkistysalueeksi, joka on osa radan varren viheryhteyttä Kiviniemestä Mäntylään. VILMO-suunnitelmassa osoitetun virkistysalueen pohjoispuolella on maa- ja metsätalousvaltainen alue.

- Virkistysalue (V,VU) (5)
- Maa- ja metsätalousvaltainen alue (M,MA,MU,MY) (5)

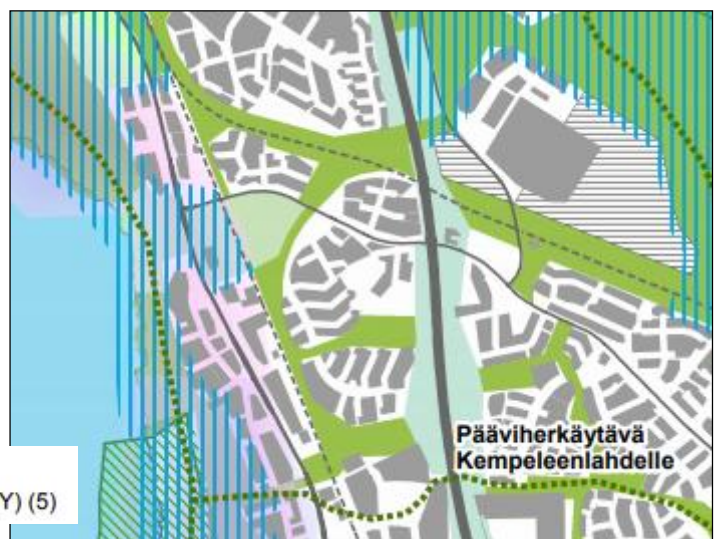


Ote VILMO-suunnitelmasta, suositus maankäytölle

Ratasuunnitelma

Ramboll Finland Oy on laatinut Oulun kolmioraiden ratasuunnitelman Väyläviraston konsulttina (28.2.2019/ 4.6.2019). Ratasuunnitelma koskee koko Oulun kolmioraidetta, mutta kaavamuuos vain noin 150 m osuutta kolmioraiden rautatiealueen eteläpäässä. Ratasuunnitelmalla varaudutaan rakentamiskustannuksiin ja sen avulla voidaan lunastaa kolmioraiden vaatima alue rata-alueeksi. Valmis ratasuunnitelma on voimassa 4 vuotta, jonka umpeuduttua on mahdollista hakea ratasuunnitelmalle lisäaikaa 4 vuotta. Ratasuunnitelman jälkeen on tehtävä rakentamissuunnitelmat, joilla varsinainen rakentaminen toteutetaan hankkeen rahoituksen ja aikataulun ratkettua.


Ratasuunnitelmassa on muutettu ratageometriaa Kaksoisraiden ja Oulun kolmioraiden yleissuunnitelman jälkeen siten, että kolmioraidelta voidaan liikennöidä suoraan sekä pääradalle että Oulunlahden sivuraiteelle tilanteessa, jossa kaksoisraidetta ei vielä toteuteta. Vaihteet, joiden paikat määräytyvät olemassa olevien rakenteiden mukaisesti, pakottavat radan geometrialle tietyn suunnan ja suunnittelussa on pyritty minimoimaan tarvittavat muutostarpeet. Ratageometriaa ei voida liikennöinnin tarpeet huomioiden toteuttaa siten, että pysyttäisiin kokonaan voimassa olevan asemakaavan alueella.

Ratasuunnitelmassa on loivennettu kolmioraiden linjausta siten, että se vaatii kolmioraiden eteläosassa asemakaavan mukaisen rautatiealueen (LR) laajentamista länteen päin. Laajennus on kaavamuutosalueen pohjoisosassa 9 m, ja uuden rautatiealueen linjauksen etelärajalla noin 13 m. Samalla rautatiealuetta laajennetaan myös 22 m pohjoiseen viheralueelle VL-alueen eteläosassa mm. pysäköintiä varten. Ratasuunnitelmassa on osoitettu kolmioraiden alle osalle matkaa paalulaattaa (200 m) sekä tärinävoimennusta radan itäpuolelle Toukolan ja länsipuolelle Kleemolan asuntoalueiden kohdalle

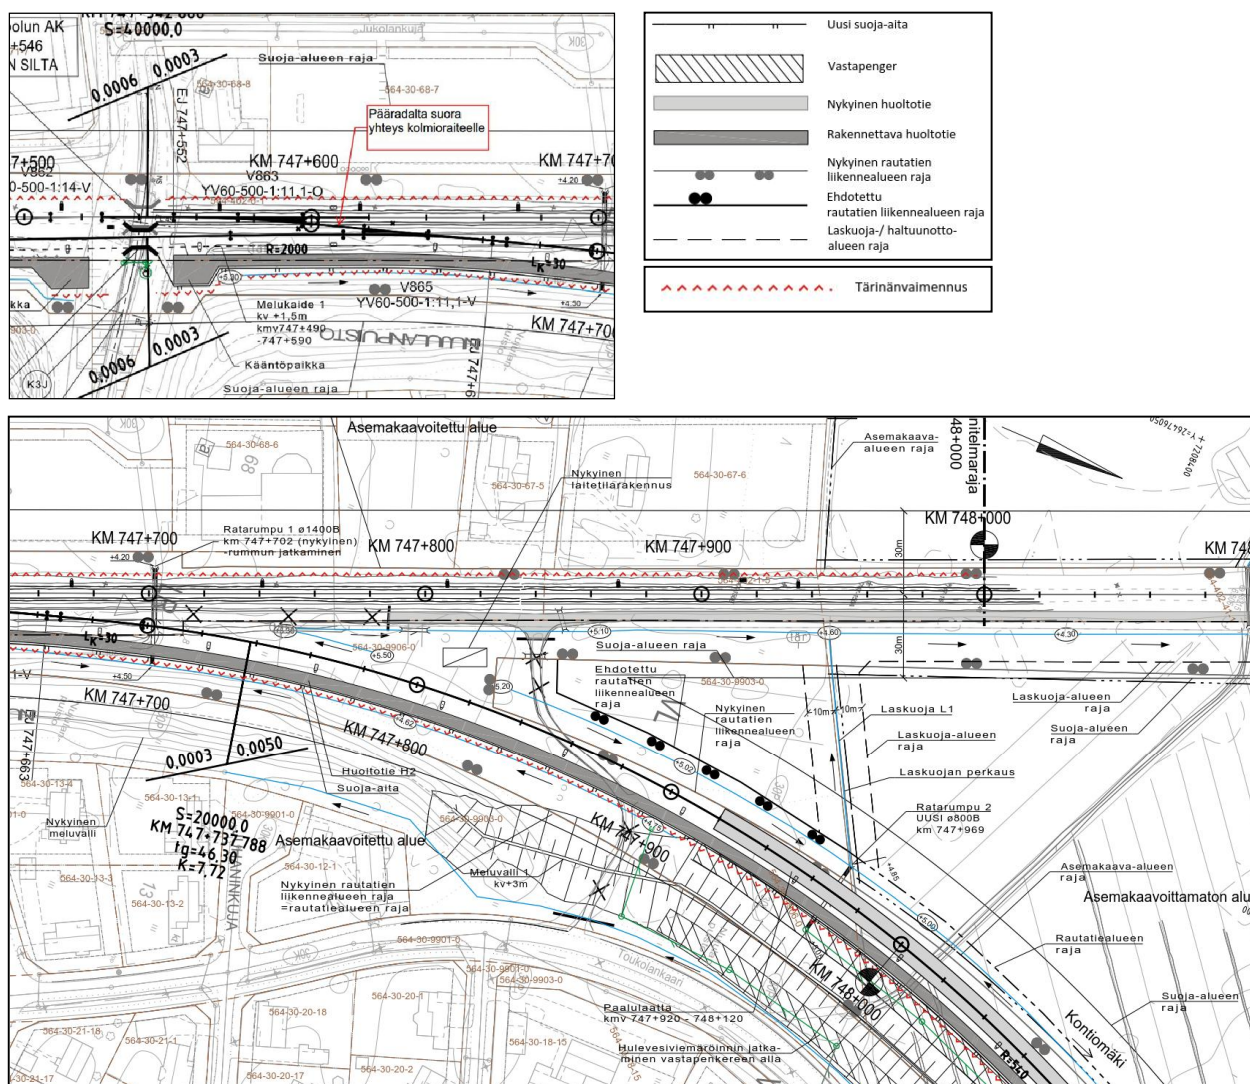

Ote ratasuunnitelmakartasta kaavamuutosalueen kohdalta (3700-72-1357-1), yläkuvasa liittymisen pääraataa ja Oulunlahden sivuraiteelle.

564-2390 Asemakaavan muutos 2.12.2019, Oulun kolmioraide

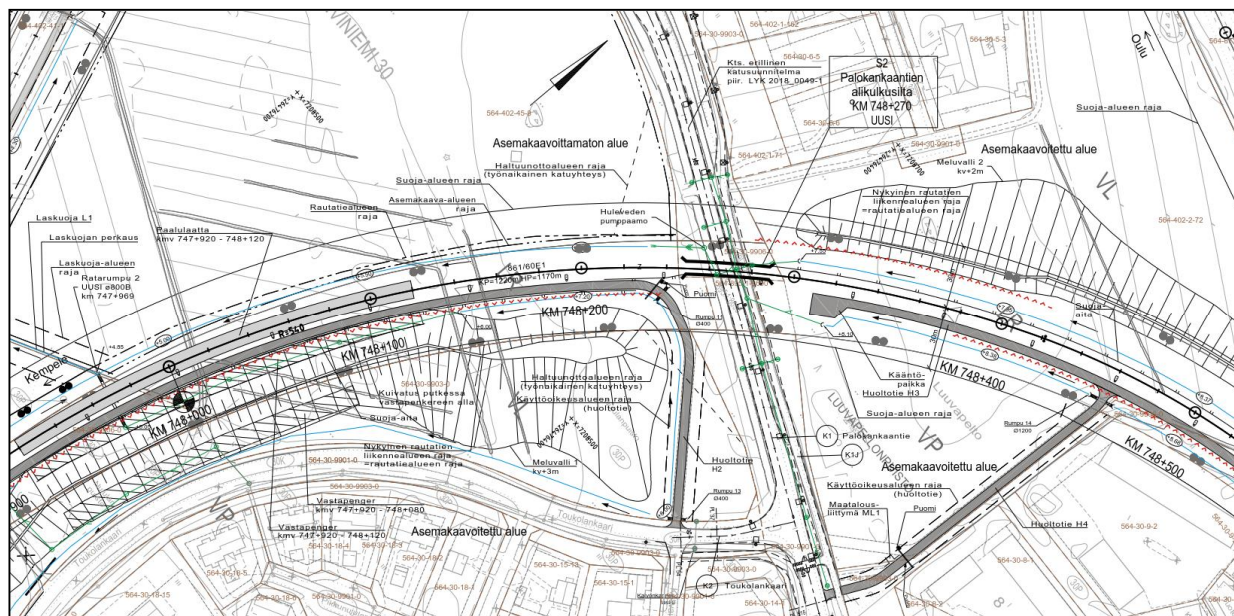

Ote ratasuunnitelmakartasta kaavamuutosalueen pohjoispuolelta (3700-72-1357-2).

Kolmioraide mahdollistaa suoran junayhteyden Pohjanmaan radalta etelän suunnasta Oulu-Kontiomäki-radalle siten, että junat voitavat ohittaa Oulun liikennepaikan pysähtymättä. Tavoitteena on parantaa tavara-liikenteen kustannustehokkuutta ja liikennöintiä, lyhentää kokonaismatka-aikaa, vähentää Oulun ratapihan kuormitusta sekä vähentää rataosan sekä tavara- että henkilöliikenteen häiriöherkkyyttä. Hankkeesta hyötyviä tavaravirtoja ovat rautapellit transitokuljetukset, raakapuukuljetukset sekä paperin ja sellun kuljetukset. Kolmioraiden tarve perustuu pääasiassa junien vaihtotöiden nykytilanteen muuttamiseen. Nykytilanteessa käytetään Oulun liikennepaikkaa vaihtotöiden suorittamiseen. Kolmioraiden valmistuttua Oulun ratapihan kuormitus vähenee ja tilaa vapautuu muulle vaihtotyölle.

Hankkeen rahoitus ja toteutusajankaus eivät ole vielä tiedossa. Kolmioraiden toteutus on olennainen osa kokonaisuutta, jossa on mukana Oulun kolmioraiden suunnittelutyön lisäksi muut Oulu-Kontiomäki-rataosan liikennepaikat ja Oritkarin kolmioraide sekä Oulun liikennepaikan kehittämisjärjestelyt.

Ratasuunnitelman yleisötilaisuus

Ratasuunnitteluun liittyvä yleisötilaisuus järjestettiin 10.10.2018 Kaakkurin koulun auditoriossa. Tilaisuudessa esiteltiin ratasuunnitelmaluonnokset ja melu- ja tärinäselvitykset sekä vastattiin asukkaiden seuraaviin kysymyksiin:

-Tarvitaanko melusuojausta kolmioraiden alkupään erkanemiskohtaan radan länsipuolelle? Vastaus: Erkanemiskohdalle ei ole katsottu tarpeelliseksi toteuttaa meluvallia nykyisen pääraiteen ja kolmioraiden väliin, koska meluntorjuntaan tällä olisi hyvin vähäiset vaikutukset. Kerrottiin myös, että suurin sallittu nopeus kolmioraidella tulee olemaan enimmillään 50km/h, joka parantaa tilannetta nykyiseen verrattuna. Liikenteen osittainen siirtyminen kolmioraidelle vähentää raskaan tavaraliikenteen määrää Seinäjoki-Oulu sekä Oulu-Kontiomäki-radalta ja vaikuttaa positiivisesti melutason alenemiseen näillä rataosilla. Oulun kolmioraidelle on suunniteltu lisäksi kiskojenvoitelulaitteisto, joka edesauttaa muun muassa kiskojen kulumisen vähentymistä ja samalla alentaa melutasoa.

- Paalulaattaa on esitetty suunnitelmissa liian lyhyelle alueelle, tarvitaanko sitä tärinän suhteen etelämpänäkin? Vastaus: Paalulaattaa on esitetty suunnitelmissa radan stabiiliteetin varmistamiseksi ja radan osalta paalulaatan laajuus on pohjatutkimuksien perusteella tutkittu riittäväksi. Radan aiheuttamaa tärinää on esitetty torjuttavaksi suunnitelmissa ensisijaisesti teräsponttiseinärakenteella. Todettiin, että paalulaatan rakentaminen on verraten kallista ja ei ole perusteltua toteuttaa paalulaattaa pelkästään tärinän torjuntaa varten matalan hyötykustannussuhteen vuoksi. Ratasuunnitelmassa luvattiin tarkastella, onko mahdollista lisätä erkanemiskohdan ja paalulaatan väliselle osuudelle teräsponttiseinärakennetta. Mikäli rakenne raiteiden välissä ei aiheuta ns. heijastevaikutuksia muualle ympäristöön, voidaan ratasuunnitelmassa esittää kyseessä oleva raiteiden välinen alue suojattavaksi.

- Otetaanko ratasuunnitelmassa huomioon maisema-arvojen hinnoittelu? Vastaus: Ratasuunnitelmassa kerrottiin huomioitavan radan aiheuttamien haittojen minimoiminen mahdollisimman hyvin myös ympäristöllisesti, mutta varsinaisia kustannusvaikutuksia ei esimerkiksi maisema-alueiden muuttumisista voida rahallisesti mitata. Varsinaiset maa-alueiden lunastamistoimenpiteet käsittelee maanmittauslaitos ratatöimittuksessä ratasuunnitelman saatua lainvoiman ja viimeistään ennen rakentamistöiden alkamista.
- Lunastukset, huomioidaanko myös vaikutukset vaikutusalueella, miten hinnoitellaan? Vastaus: Ratasuunnitelmassa ei hinnoitella erikseen vaikutusalueen alueella olevien toimijoiden/kiinteistöjen vaikutuksia. Ratasuunnitelmassa pyritään huomioimaan ja vähentämään toteutettavilla ratkaisuilla haittavaikutukset minimiin. Varsinaiset kustannusvaikutukset alueiden ja oikeuksien lunastamiseen ja käsitellään ratatöimittuksessä asianosaisten kanssa viimeistään ennen rakentamistöiden aloittamista.
- Tilanomistaja esitti meluvallin 2 kohdalla meluvallin muotoilua ja pyysi, ettei meluvalliin istutettaisi lehtipuita. Vastaus: Konsultti kertoi ottavansa huomioon tämän ratasuunnitelmassa. Meluvallin ympäristösuunnitelmaan esitetyt lehtipuut poistetaan suunnitelmasta ja meluvallia linjataan eteläpäästä loivemmaksi.
- Milloin rakentamistoimenpiteet alkavat? Vastaus: Suunnittelutyön rahoituksesta ja aikataulusta ei ole vielä tietoa.

3.3 Kaava-alueita koskevat selvitykset

Ratasuunnittelun yhteydessä on laadittu seuraavat perusselvitykset: meluselvitys, tärinäselvitys, sulfidimaaselvitys. Selvitykset on laatinut Ramboll Finland Oy.

Kaavamuutoksessa muutetaan 9.11.2015 hyväksyttyä asemakaavaa, joka laadittiin Liikenneviraston laadittaman yleissuunnitelman pohjalta. Kyseissä asemakaavassa oli määräys, joka edellytti, että tarkemmat melu- ja tärinäselvitykset tulee laatia ennen raiteen rakentamista laadittavien tarkempien suunnitelmien yhteydessä. Nyt vireillä ole kaavamuutos laaditaan tarkempien ratasuunnitelmien ja myös tarkempien melu- ja tärinäselvitysten pohjalta. Ratasuunnittelua seuraavassa radan rakentamissuunnitteluvaiheessa tarkennetaan ainakin tärinäsuojasuunnitelmia.

3.3.1 Meluselvitys

Meluselvityksen on laatinut Ramboll Finland Oy (31.10.2018) Väyläviraston (ent. Liikennevirasto) toimeksiannosta. Ohessa selvityksen lyhennelmä. Selvitys kokonaisuudessaan on asemakaavan erillisliitteenä. Selvityksessä on mukana myös Heikkilän liikennepaikan ratasuunnitelman meluselvitys, jota koskevat tiedot on lyhennelmästä poistettu. Selvityksen tavoitteena oli arvioida suunnitelmaratkaisun meluvaikutukset sekä mitoittaa uusien melusteiden sijainti ja korkeustaso. Melulaskenta tehtiin 3D-maastomalliin perustuvalla SoundPlan-melulaskentaohjelmalla (versio 7.4), joka perustuu yhteispohjoismaiseen rataliikennemelun laskentamalliin. Laskennassa melutasot tutkittiin 2m korkeudella maanpinnasta 5m*5m ruudukolla. Arvio kolmioraiteelle siirtyvistä junista (14 kpl) saatiin VR Track Oy:lta.

Junamäärät ja nopeusrajoitukset

Laskennassa käytetyt junamäärät nykytilanteessa (2018) ja ennustetilanteessa (2030) on esitetty taulukoissa 2.1.1

Taulukko 2.1.1. Liikennetiedot

Rataosa	Nykyliikenne (2018)		Ennusteliikenne (2030)		Kolmioraiteelle siirtyvät (2030)
	Ikm. päivä/yö [kpl] + (keskim. pituus)		Ikm. päivä/yö [kpl] + (keskim. pituus)		Ikm. päivä/yö [kpl] + (keskim. pituus)
	Tavara-junat	Henkilö-junat	Tavara-junat	Henkilö-junat	Tavarajunat
Ylivieska – Oulu	3/6 (850m) 2/4 (520m) 3/0 (200m)	2/4 (380m) 8/2 (175m) 2/0 (100m)	3/6 (850m) 2/4 (520m) 3/0 (200m)	2/2 (380m) 14/8 (175m) 2/1 (100m)	3/6 (850m) 2/4 (520m)
Oulu – Kontiomäki	6/3 (850m) 1/6 (520m)	3/1 (155m) 4/0 (105m)	6/3 (850m) 1/6 (520m)	4/1 (155m) 5/0 (105m)	

Nykytilanteessa sekä ennustetilanteessa nykyverkolla junien nopeusrajoituksina käytettiin nykyisin käytössä olevia nopeusrajoituksia. Ennustetilanteessa suunnitellulla rataverkolla huomioitiin suunnitelmaratkaisun vaikutukset junien nopeuksiin: Kolmioraiteella 60 km/h (geometrian sallima 60 km/h, turvalaitteiden sallima 50 km/h, sovittiin käytettäväksi korkeampaa rajoitusta melulaskennassa).

Ylivieska – Oulu rataosalla tavarajunien maksiminopeus on 100 km/h ja henkilöjunien 140 km/h.

Nykyiset nopeusrajoitukset ovat seuraavat:

- Tavarajunat > 3000T: KM740+600-749+000 75 km/h
- Tavarajunat 250 kN akselipainolla 100 km/h, KM 752+027 -> 78 km/h
- Tavanomainen kalusto KM 743+980-748+620 150 km/h, KM 748+620-751+052 140 km/h, KM 751+052-752+027 130 km/h, KM 752+027® 78 km/h
- Kallistuvakorinen kalusto KM 748+620-752+027 180 km/h, KM 752+027 -> 78 km/h.

Melun ohjearvot

Ulkomelun sekä ulkoa sisään kantautuvan melun ohjearvoina käytetään valtioneuvoston päätöksen (VNp 993/92) mukaisia ohjearvoja. Ohjearvo ulkona asumiseen käytettävillä alueilla, virkistysalueilla taajamassa ja niiden välittömässä läheisyydessä on päivällä klo 7-22 enintään 55 dB ja yöllä enintään 50 dB (melun A-painotettu keskiäänitaso, ekvivalenttitaso, LAeq). Radan vaihteista aiheutuva kolina huomioitiin emissioon raidekorjauksella $\Delta L_c = +6\text{dB}$ vaihteiden kohdalla raideliikennemelun laskentamallin mukaisesti.

Ohjearvon määrittely tarkoittaa keskimelutasoa eli ekvivalenttimelutasoa koko ohjearvon aikavälillä. Siten lyhytaikaiset ohjearvon desibelirajan ylitykset eivät välttämättä aiheuta päätöksessä tarkoitetun ohjearvon ylittymistä, mikäli aikaväli sisältää myös hiljaisempia ajanjaksoja.

Melulaskentojen tulokset

Melutasot kolmioraidteen kohdalla ovat yöaikaan päiväaikaisia korkeammat johtuen tavarajunaliikenteen painottumisesta yöaikaan. Selvityksessä tutkitut alueet ovat jonkin verran suunnittelualueita laajemmat, sillä vaikutukset kohdistuvat myös varsinaisen suunnittelualueen ulkopuolelle liikenteellisten vaikutusten sekä muuttuvien junanopeuksien takia. Asukasmääräarvio perustuu vuoden 2018 rakennus- ja huoneisto-rekisterin tietoihin.

Kolmioraidteen kohdalla lähin asutus sijaitsee noin 25m etäisyydellä radasta. Melumallinnuksen perusteella nykyisellä junaliikenteellä äänitaso ylittää päiväaikaisen keskiäänitason (LAeq) ohjearvon 55dB 19 asuinrakennusten (83 hlöä) kohdalla. Äänitaso ylittää yöaikaisen ohjearvon 50dB 279 asuinrakennuksen (1240 hlöä) kohdalla. Iso osa tavarajunaliikenteestä siirtyy käyttämään kolmioraidetta. Näiden junien nopeus tulee laskea kolmioraidteen rajoituksen mukaiseksi 50 km/h:iin (laskennassa käytetty raidegeometrian mahdollistamaa nopeutta 60 km/h). Suunnitelmassa esitetään uusia melusuojuuksia rakennettavaksi kolmioraidteen kohdalle: meluvalli 1 kv+3m ja meluvalli 2 kv+2m sekä Villiperänpolun alikulkukäytävän kohdalle: melukaide kv+1m (kv=korkeusviiva= ~korkeus ratapölkyn päältä).

Esitetyn suunnitelmaratkaisun myötä melutilanne paranee laajalti suunnittelualueen lähellä sijaitsevilla asuinalueilla sekä myös laajemminkin. Muutokset melualueilla sijaitsevien asuinrakennusten ja näiden asukkaisen määrässä on esitetty taulukossa 4.1.


Taulukko 4.1. Melualueella sijaitsevien asuinrakennusten ja näiden asukkaiden lukumäärät Oulun kolmioraidteella nykyliikenteellä sekä ennusteliikenteellä esitettyjen suunnitelmaratkaisujen toteuttamisen jälkeen.

	Päiväaikainen melu				Yöaikainen melu					
	> 60dB		> 55dB		> 60dB		> 55dB		> 50dB	
	As.rak.	Hlö	As.rak.	Hlö	As.rak.	Hlö	As.rak.	Hlö	As.rak.	Hlö
Nykyliikenne 2018	1	8	19	83	16	75	90	436	279	1240
Suunniteltu ratkaisu 2040	0	0	11	70	4	27	36	201	168	706
Muutos	-1	-8	-8	-13	-12	-48	-54	-235	-111	-534

Johtopäätökset

Oulun kolmioraidteen kohdalla suunnitelmaratkaisu parantaa melutilannetta laajalla alueella sekä nykytilaan että ennustetilaa verrattuna. Ohjearvojen mukaista melutasoa ei kaikilla asuinalueilla saavuteta, mutta tilanne paranee nykytilaan verrattuna huomattavasti. Suunnitelmaratkaisu on meluvaikutusten kannalta selvästi positiivinen.

Seuraavalla sivulla melukartat, joissa ylhäällä nykytilanne päivä- ja yöaikaan ja alhaalla ennustetilanne 2040 suunnitelulla rataverkolla ja suunniteluilla melusuojuuksilla päivä- ja yöaikaan.

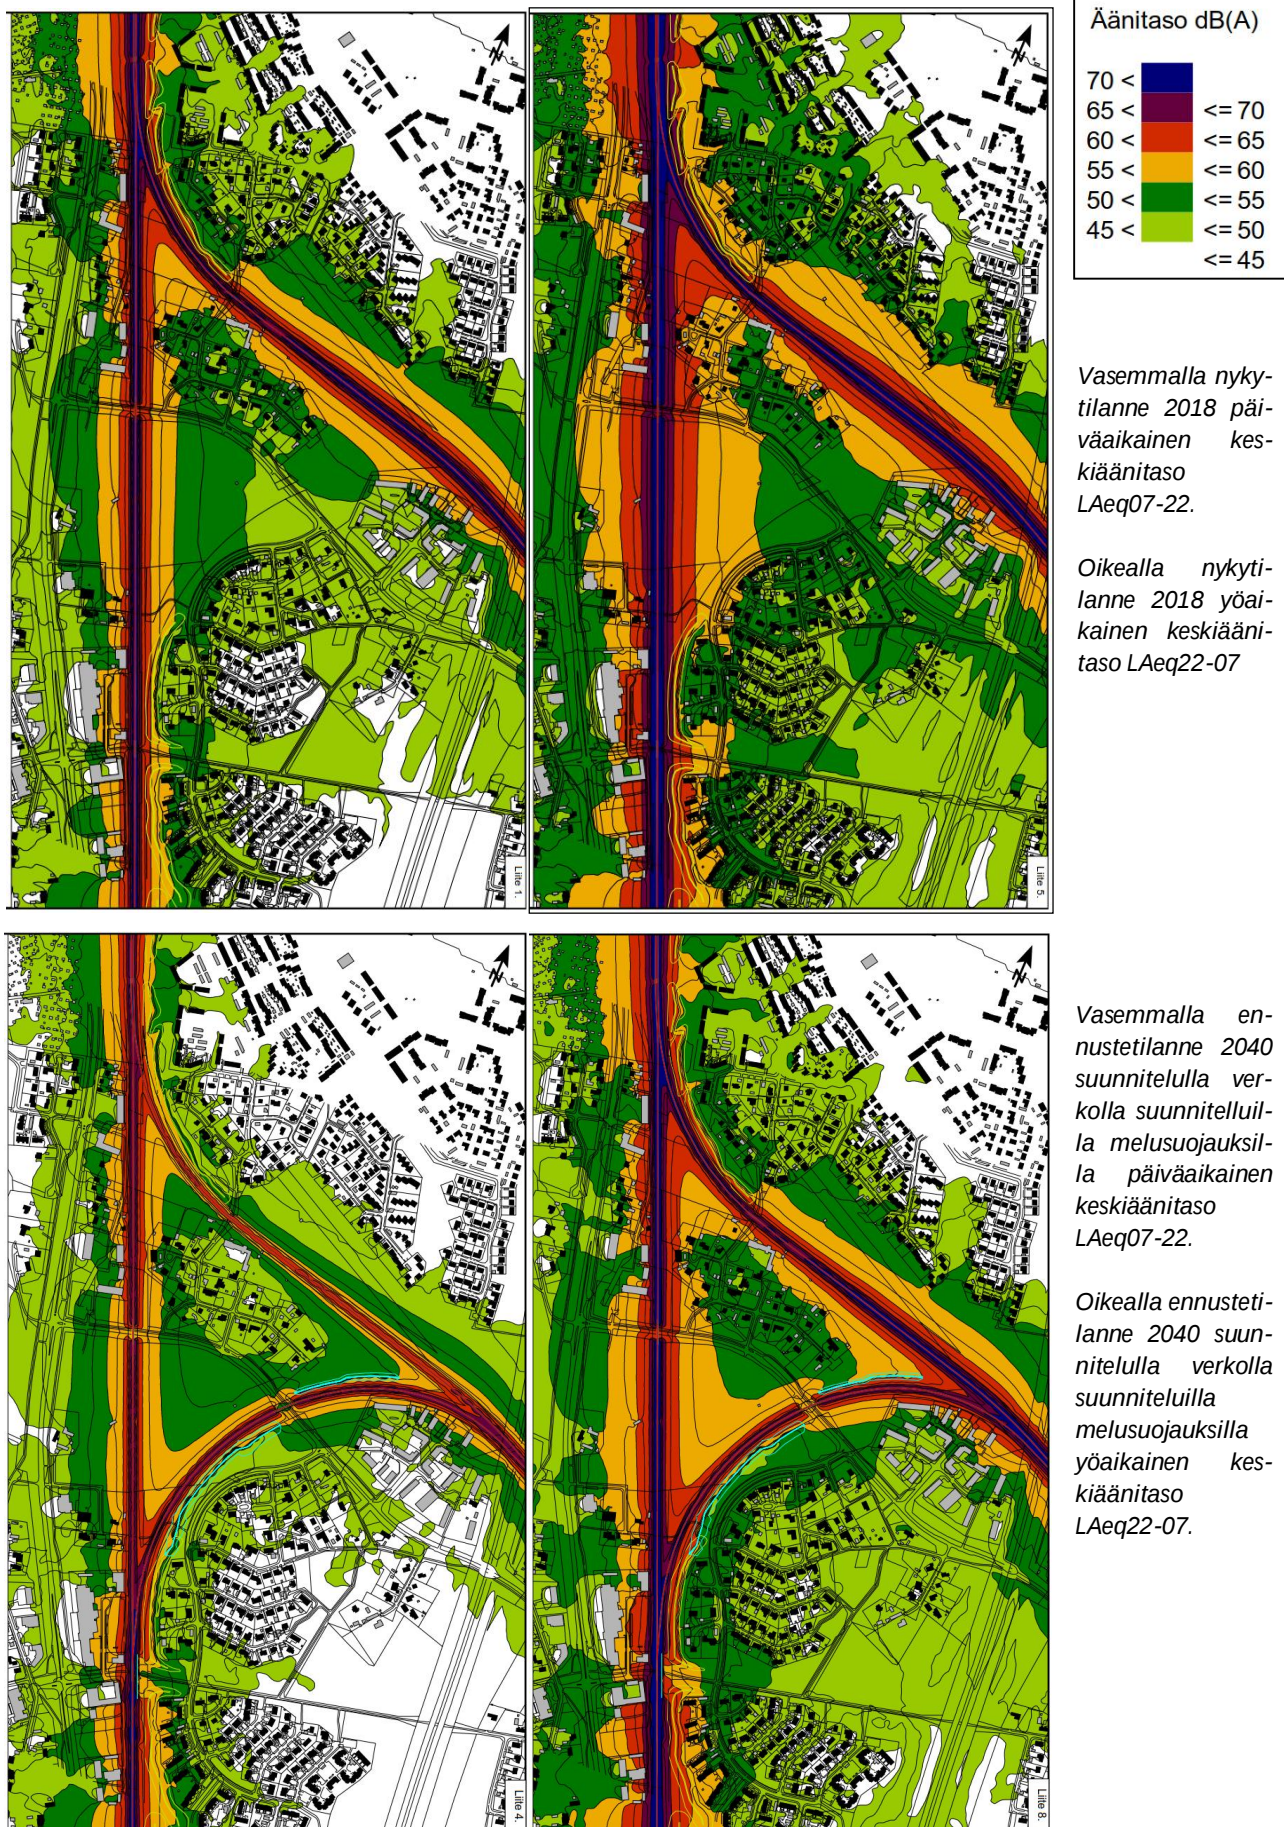

3.3.2 Tärinäselvitys

Tärinäselvityksen on laatinut Ramboll Finland Oy (26.2.2019) Väyläviraston (ent. Liikennevirasto) toimeksiannosta. Ohessa selvityksen lyhennelmä. Selvitys kokonaisuudessaan on asemakaavan erillisliitteenä. Selvityksessä on mukana myös Heikkilän liikennepaikan ratasuunnitelman tärinäselvitys, jota koskevat tiedot on lyhennelmästä poistettu. Selvityksessä otetaan kantaa uudelle raiteelle tarvittavaan tärinän torjuntaratkaisuihin. Tärinän torjunnan tekniset detaljit mitoitetaan myöhemmin laadittavassa radan rakentamissuunnitelmassa. Selvityksessä esitetty junaliikenteen aiheuttaman tärinähaitan laajuuden arviointi perustuu laskennalliseen tarkasteluun sekä aiemmin tehtyihin mittauksiin. Tärinäsuojaus laajuus määritellään tässä yhteydessä laskentaan perustuvalla etäisyystarkastelulla. Lopulliset toimenpiteet päätetään ja mitoitetaan rakennussuunnitelman yhteydessä.

Raideliikenne

Tärinän suurin aiheuttaja suunnittelualueella on raskaiden (n. >3000 t) ja pitkien (n. >600 m) tavarajunien liikennöinti. Näistä suurin osa jatkaa matkaa Oulun ohitse (Kempeleen-Kontiomäen suunnat). Esimerkki-vuorokautena 18.4.2018 tällaisia junia kulki Kempele-Oulu -radalla 9 kpl ja Oulu-Kontiomäki -radalla 14 kpl (ero selittyy sillä, että suuri osa junista kulki puolen yön molemmin puolin, jolloin ne saattavat rekisteröityä eri rataosille eri vuorokauden aikana). Lähes kaikki raskaimmat tavarajunat siirtyvät liikennöimään kolmioraiteella. Tämä osaltaan vähentää nykyisen Kempele-Oulu -radan tärinävaikutuksia Oulun ja Oulunlahden liikennepaikan välillä. Toisaalta mahdollinen tärinähaitta siirtyy uudelle linjaukselle.

Maaperä ja ratapenkereen perustamisratkaisut

Kolmioraiteen linjauksella maaperä vaihtelee savesta moreeniin. Erityisesti eteläpäässä lähellä Oulunlahden liikennepaikkaa maaperä on pehmeää ja sikäli potentiaalisesti liikennetärinän leviämislle herkkää aluetta. Ratapenger perustetaan pääosin maanvaraisesti, lukuun ottamatta noin kmv 747+920...748+120, missä rata perustetaan paalulaatan varaan. Vaihtelevien pohjaolosuhteiden takia (myös radan ja nykyisen rakennetun ympäristön välillä) tärinän leviämistä ympäristöön on vaikea ennustaa.

Tärinän arviointiin liittyvä ohjeistus ja menettelytavat

Tärinän aiheuttamaa mahdollista haittaa asuinmukavuudelle maankäytön suunnittelussa arvioidaan tunnusluvun $V_{w,95}$ perusteella. Tunnusluku perustuu yksittäisten liikennetapahtumien suurimpiin värähtelyntehollisarvoihin ja niiden perusteella laskettuun keskiarvoon ja hajontaan seuraavasti:

Määritelmältään $V_{w,95} = (15 \text{ suurimman yksittäisen tapahtuman keskiarvo}) + (1,8 \times 15 \text{ suurimman yksittäisen tapahtuman hajonta})$. Tilastollisesta luonteestaan johtuen se voidaan tarkasti määrittää vain pitkäaikaisten mittausten avulla.

Tärinän tunnusluvun perusteella rakennuksille on annettu suositus rakennusten värähtelyluokitukselta, joka esitetään taulukossa 3.1.

Taulukko 3.1 Rakennusten värähtelyluokitus häiritsevyyden arvioinnissa

Värähtelyluokka	Kuvaus värähtelyolosuhteista	$v_{w,95}$ (mm/s)
A	Hyvät asuinolosuhteet (Ihmiset eivät yleensä havaitse värähtelyitä)	$\leq 0,10$
B	Suhteellisen hyvät asuinolosuhteet (Ihmiset voivat havaita värähtelyä, mutta ne eivät ole häiritseviä)	$\leq 0,15$
C	Suositus uusien rakennusten ja väylien suunnittelussa (Keskimäärin 15 % asukkaista pitää värähtelyitä häiritsevinä ja voi valittaa häiriöistä)	$\leq 0,30$
D	Olosuhteet, joihin pyritään vanhoilla asuinalueilla (Keskimäärin 25 % asukkaista pitää värähtelyitä häiritsevinä ja voi valittaa häiriöistä)	$\leq 0,60$

Luokkaan C pyritään uusien asuinrakennusten suunnittelussa ja silloin, kun rakennetaan uutta rataa. Muussa käytössä (mm. liike- ja toimistorakennukset) olevilla rakennuksilla pyritään tyyppillisesti luokkaan D. Tässä tapauksessa asuinrakennuksille sovelletaan luokan C raja-arvoa. Toimisto-, kauppa- yms. ei asuinkäytössä oleville rakennuksille sovelletaan luokan D raja-arvoa.

Tärinätarkastelut


Kolmioraiteen suunnittelualueelta on tehty melko kattavasti liikennetärinäselvityksiä. Nykytilassa liikennetärinän tunnusluvut vaihtelevat luokasta A luokkaan D ja yli. Erityisesti 2-kerroksissa asuinrakennuksissa on havaittu huomattavan suurta (luokan D raja-arvon ylittävää), matalataajuuksista tärinää yli 100 m etäisyyksillä radasta. Tilanne on huonoin 1,5-2 -kerroksissa pientaloissa, missä tärinä voimistuu resonanssin vaikutuksesta varsinkin yläkerroksissa. Tärinän tyypilliset taajuudet maassa ja rakenteissa ovat selvitysten mukaan noin 5-10 Hz. Värähtelyn taajuus on selvästi ihmisen kuulokynnyksen alapuolella.

Kaksoisraiteen asemakaavan (564-2096) selostuksen kommentteissa nousee selvästi esiin nykytilanteessa koettu tärinähaitta erityisesti suunnittelualueen eteläosassa Kiviniemen alueella radan molemmiin puolin.


Tämän ratasuunnitelman yleisötilaisuudessa 10.10.2018 saatujen kommenttien mukaan tärinähaitta johtuu nimenomaan raskaista ja pitkistä, kahden veturin vetämistä tavarajunista. Kevyempien junien ei ole koettu aiheuttavan merkittäviä tärinähaittoja. Kempele-Oulu -rataosalla on voimassa 50 km/h nopeusrajoitus yli 3000t junille kmv 740+600...749+000. Nopeusrajoitus ei mitä ilmeisimmin ole riittävä torjumaan tärinää.

Koska kolmioraiteen linjaus on käytännössä uusi, ei siitä aiheutuvan liikennetärinän suuruutta esim. Toukolan ja Kleemolan alueilla voida määrittää etukäteen. Toisaalta nykytilanteen tärinätilanne tunnetaan melko hyvällä tarkkuudella, ja tilanne tiedetään huonoksi erityisesti Oulunlahden liikennepaikan läheisyydessä. Uusista mittauksista ei näin ollen ole mainittavaa käytännön hyötyä, sillä niillä ei voida käyttää täysin uuden linjauksen aiheuttaman tärinätilanteen todentamiseen. Lisäksi pienipiirteisesti vaihteleva pohjamaa (liejusta moreeniin) tekee yksittäisten mittaustulosten hyödyntämisen haastavaksi, sillä liikennetärinän leviäminen ja paikalliset tärinäolosuhteet saattavat vaihdella paikallisesti huomattavan paljon.

Laskennan tulokset on esitetty kuvissa 4.1 (laskentatilanne ilman tärinävaimennusta) ja 4.3 (vaimennusrakenteet Toukolan kohdalla).

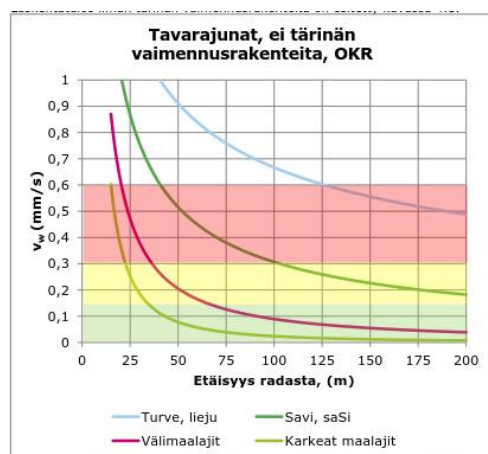

Kuva 4.1. Laskennallinen tavarajunien aiheuttama tärinä ilman vaimennusrakenteita. Luokat A ja B: vihreä; Luokka C: keltainen; Luokka D: punainen

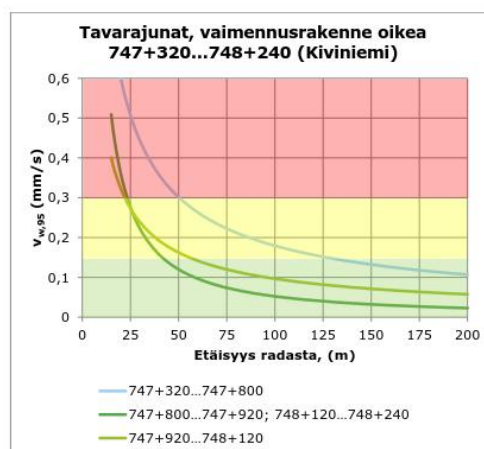

Kuva 4.3. Laskennallinen tavarajunan aiheuttama tärinä rakennuksissa tärinävaimennuksella, radan oikea puoli. Luokat A ja B: vihreä; Luokka C: keltainen; Luokka D: punainen

Uutta ratalinjausta lähimmät asuinrakennukset sijaitsevat noin 50 m päässä radasta (radan oikealla puolella Kiviniemen alueella). Laskelmien perusteella vaadittu luokan C raja-arvo saavutetaan kauimmillaan 58 m päässä (ponttiseinä savikolla). Nykyisen radan linjauksen vasemmalla puolella on yksittäisiä asuinrakennuksia hieman tätäkin lähempänä tässä esitettävän ponttiseinäarakenteen vaikutusalueella. Näiden rakennusten etäisyys uudesta linjauksesta, mihin pääosa raskaista tavarajunista siirtyy, on kuitenkin selvästi yli 50 m. Nykyisen radan aiheuttama tärinähaitta tulee laskemaan huomattavasti raskaan liikenteen siirtyessä kolmioraiteelle. Kiviniemen pohjoisosassa lähimmät teollisuusrakennukset sijoittuvat noin 27 m päähän radasta. Teollisuusrakennuksille sovellettava luokan D raja-arvo saavutetaan laskennallisesti noin 24 m päässä radasta.

Johtopäätökset ja suositukset

Uusi raide sijoittuisi Kiviniemen alueella nykyistä huomattavasti lähemmäs asutusta, joten on hyvin todennäköistä, että koettu haitta kasvaisi kohtuuttomasti ilman tärinävaimennustoimenpiteitä. Uudelle kolmioraiteen linjaukselle suositellaan rakennettavaksi lähes koko linjauksen pituudelta tärinäsuojaus: linjauksen oikealle puolelle Toukolan asuntoalueen kohdalle sekä muilta osin oikealle puolelle lähes koko raiteen matkalle ja lisäksi vasemmalle puolelle Kleemolan kohdalle.

Pääasialliseksi tärinävaimennustoimipiteeksi esitetään tässä vaiheessa radan ja asutuksen väliin asennettavaa ponttiseinää. Ponttiseinä arvioidaan tässä vaiheessa kokonaistaloudelliseksi ratkaisuksi tärinän torjuntaan. Lopulliset ratkaisut suositellaan valittavaksi ja mitoitettavaksi rakennussuunnittelun yhteydessä.

Ponttiseinäratkaisun lisäksi värähtelyä pienentää oletettavasti myös rakennettava meluvalli.

Näiden lisäksi paalulaatta vaimentaa tärinää huomattavasti sillä osuudella, mihin se tullaan rakentamaan. Kokonaistaloudellisuuden nimissä paalulaattaa ei kuitenkaan esitetä pelkän tärinävaimennuksen tarpeen perusteella, vaan paalulaatan käyttö määräytyy muista pohjarakentamisen reunaehdoista.

Radan rakenteeseen asennettavia vaimennusmattoja ei tässä vaiheessa suositella ratkaisuksi, sillä pehmeällä pohjamaalla tarvittavaa vaimennusta alhaisilla taajuuksilla on vaikea saavuttaa ilman, että radan pystysuuntainen jäykkyys heikkenee liiallisesti.

Koska kolmioraide on linjaukseltaan täysin uusi, ei tällä hetkellä ole mahdollisuutta luotettavasti todentaa sillä kulkevan junaliikenteen aiheuttamaa tärinää tai vaimennustoimenpiteiden toimivuutta mittauksin. Näin ollen suositellaan, että lopullisen rakenteen toimivuus todennetaan rakentamisen jälkeen tehtävillä tärinämittauksilla sekä kyselytutkimuksilla. Jos tällöin todetaan toteutettu ratkaisu riittämättömäksi, voidaan teettää lisävaimennusrakenne esimerkiksi ponttiseinän taustan injektoinnilla (jäykistää seinärakennetta), laajentamalla suojattavaa aluetta tai vähentämällä tärinää nopeusrajoituksilla, kuten nykyisin on olosuhteiden pakosta tehty.

3.3.3 Sulfidimaaselvitys

Sulfidimaaselvityksen on laatinut Ramboll Finland Oy (23.10.2018) Liikenneviraston toimeksiannosta. Työn lähtökohtana oli selvittää, esiintyykö Oulun Kolmioraitteen suunnittelualueella happamia sulfidi- tai sulfaattimaita. Tutkimuksia tehtiin kolmesta Kolmioraitteen alueelle sijoitetusta tutkimuspisteestä.

Sulfaatti- ja sulfidimaat tulee huomioida alueiden rakentamista suunniteltaessa niiden happamoittavan vaikutuksen vuoksi. Hapan vesi liuottaa maa-aineksesta metalleja, jotka voivat aiheuttaa haittaa ympäristölle, erityisesti kaloille. Happamilla sulfaattimaila tarkoitetaan maaperässä luontaisesti esiintyviä rikki- ja rautasulfidien hapettumisen seurauksena haitallisia määriä happamuutta maaperään ja vesistöihin. Happamoitumisen seurauksena liukenee maaperästä myös haitallisia metalleja (esim. Al, Cd, Co, Cu, Ni, Zn, U), jotka kulkeutuvat edelleen vesistöihin. Maaperän happamoitumiseen on syynä juuri rautasulfidien hapettuminen sedimenttien joutuessa pohjavedenpinnan yläpuolelle maankohoamisen ja maankäyttöön liittyvän kuivatustoiminnan seurauksena. Hapettumisen seurauksena sulfideista muodostuu maaperässä rikkihappoa, joka alentaa maan pH-tasoa.

Happamat sulfaattimaat voidaan luokitella kahteen ryhmään: 1. Todelliset happamat sulfaattimaat (THS) ja 2. Potentiaaliset happamat sulfaattimaat (PHS).

1. Todellinen hapan sulfaattimaa (THS)


- pH < 4,0 maastossa suoraan näytteestä mitattuna hapettuneessa mineraalimaassa tai liejuissa (ei turpeessa) sulfidien hapettumisen seurauksena.
 - mikäli savi-/siltinäytteen maastossa mitattu pH on 4,0 – 4,4 eikä alemmasta maakerroksesta ole tehty sulfidisavihavaintoja, jatkotutkimukset ovat tarpeen. Jatkotutkimuksissa tehdään esimerkiksi pH:n määrittäminen inkuboidusta näytteestä (vetyperoksidihapetus) ja/tai kokonaisrikkipitoisuusmäärittäminen.
- Happaman maakerroksen ja sulfidirikkipitoisen maakerroksen välillä on tyypillisesti kapea vaihteluvähyhyke (noin 0–50 cm) missä pH:n vaihtelu voi olla erittäin suurta (noin 4,0–7,0).

2. Potentiaalinen hapan sulfaattimaa (PHS)

Potentiaalisella happamalla sulfaattimaalla tarkoitetaan sulfidirikkipitoista maaperää, jolla on potentiaalia muuttua todelliseksi happamaksi sulfaattimaaksi, mikäli maaperä pääsee hapettumaan. Sulfidirikkipitoisen maakerroksen pääpiirteet ovat:

- rikki esiintyy sulfidimuodossa (pelkistyneenä, ei hapettuneena)
- yleensä pH > 6.0
- rikin pitoisuus, Stot ≥ 0,2 %

- inkuboidun näytteen pH < 4,0 (vetyperoksidihapetetun) ja pH:n muutos on yli 0,5 yksikköä verrattuna maastossa mitattuun pH-tulokseen

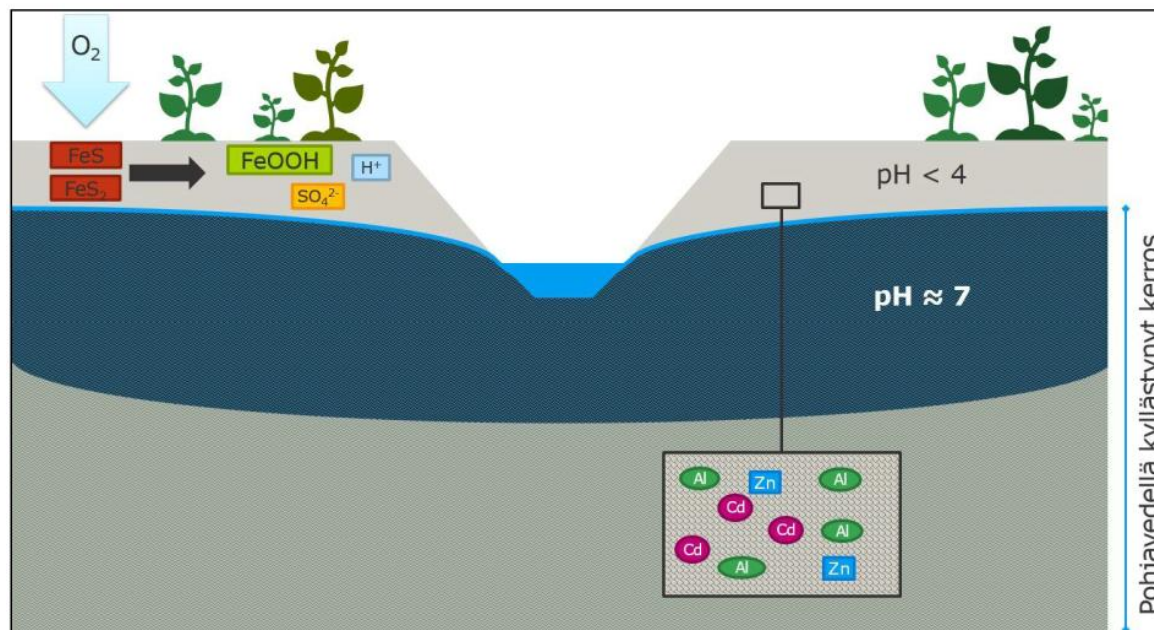

Kuva 2-1. Ylin harmaa maakerros kuvaa jo hapettuneessa tilassa olevaa hapanta sulfaattimaata, joka on vallitsevan pohjavesipinnan yläpuolella. Musta kerros kuvaa pelkistyneessä tilassa pohjavesipinnan alapuolella olevaa sulfidimaata. Sulfidimaahan on sitoutuneena metalleja, jotka hapettuneessa sulfaattimaassa pääsevät liukenemaan ja kulkeutumaan vesistöön.

Oulun kolmioraiteen näytteenotto suoritettiin kairamenetelmällä 30.7. ja 1.8.2018. Kolmioraiteen alueen näytepisteissä 313, 315 ja 316 näytteenotto ulotettiin noin 7 metrin syvyyteen. Kolmioraiteen alueelta otetuissa näytteissä (313, 315 ja 316) havaittiin maalajin olevan hiekkaa koko näytteenottosyvyydeltä (noin 7 m). Pohjavesipinta oli alueella tasolla 1,4...1,8 m maanpinnasta. Näytteiden vesipitoisuus vaihteli välillä 10...20 %. Kolmioraiteen alueen NAG-pH määrittämiseen toimitetuista näytteistä kaikissa havaittiin tason 4,5 alittava pH. Näytteistä kolmen (kaikki määritetyt) havaittiin nettohapontuottomäärityksen perusteella olevan potentiaalisesti happoa tuottavia, alhaisen hapontuottokapasiteetin omaavia. Kolmioraiteen kokonaisrikkipitoisuus-määrittämiseen toimitetuista näytteistä yhdessäkään ei havaittu tason 0,2 % ylittävää rikkipitoisuutta. Näytteiden rikkipitoisuudet olivat kauttaaltaan alhaisia ja pääosin alle laboratorion määrittämissä. Kolmioraiteen tutkituissa maanäytteissä (313, 315 ja 316) hehkutushäviö oli pääsääntöisesti alle 1 % eli puskurikapasiteetti ei ole merkittävää. Näytteiden keskimääräinen hehkutushäviö oli 0,4 % (0,2...0,7 %).

Yhteenveto ja tunnistetut sulfidimaat

Kolmioraiteen alueella näytteenottopisteissä 313, 315 ja 316 ei havaittu maastossa mitattujen pH-tasojen perusteella todellisia happamia sulfaattimaita (THS). Maastossa mitatut pH-tasot vaihtelivat välillä 5,5...7,3. Missään edellä mainituista näytteenottopisteistä ei myöskään inkuboidun pH-tason perusteella havaittu potentiaalisia happamia sulfaattimaita (PHS). Inkuboidut pH-tasot vaihtelivat välillä 6,3...6,8. Alueella nettohapontuotto vaihteli välillä 3,16...4,17 kg H₂SO₄/tonni. Alueella maalaji on niin ikään happoa tuottavaa, mutta sen hapontuottokapasiteetti on alhainen. Rikkipitoisuudet vaihtelivat välillä <0,03...0,039 % pääosan tuloksista ollessa alle analyysin määrittämissä.

Happaman valunnan muodostuminen

Kolmioraiteen alueen hiekkaisen maalajin havaittiin tuottavan happoa vain alhaisella kapasiteetilla ja rikkipitoisuudet olivat hyvin pieniä. Alueella ei havaittu potentiaalisia happamia sulfaattimaita, joten ne eivät muodosta estettä maanmuokkaustoimille alueella, eikä haitalliseksi muodostuvan happaman valunnan riskiä ole.

4. ASEMAKAAVAN SUUNNITTELUN VAIHEET

4.1 Asemakaavan suunnittelun tarve

Asemakaavan muutoksesta on tehnyt aloitteen Liikenneviraston (nyk. Väylävirasto) 15.10.2018 päivätyllä hakemuksella. Väylävirasto on laadituttanut Oulun kolmioraitteen ratasuunnitelman, jonka pohjalta kaavamuu-
tuos laaditaan. Ratasuunnitelma käsittää koko Oulun kolmioraitteen alueen, kaavamuutos vain kol-
mioraitteen eteläosan.

Tavoitteena kaavamuutoksessa on Oulun kolmioraitteen ratasuunnitelman mukaisesti laajentaa rautatie-
aluetta vähäisessä määrin. Ratasuunnitelmassa ratageometrian muutos ja sen myötä rautatiealueen laa-
jentaminen tehdään sen vuoksi, että kolmioraiteelta voidaan liikennöidä suoraan sekä pääradalle että
Oulunlahden sivuraiteelle tilanteessa, jossa kaksoisraidetta ei vielä toteuteta.

4.2 Suunnittelun käynnistäminen ja sitä koskevat päätökset

Asemakaavan muutos on käynnistetty yhdyskuntalautakunnan päätöksellä 15.10.2019 § 534.

4.3 Osallistuminen ja yhteistyö

4.3.1 Osalliset

Osallistumis- ja arviointisuunnitelman mukaisesti kaavan osallisia ovat suunnittelu- ja vaikutusalueen alu-
een kiinteistönomistajat, tontinhaltijat, asukkaat ja muut, joiden oloihin kaava saattaa huomattavasti vai-
kuttaa sekä ne viranomaiset ja yhteisöt, joiden toimialaa asemakaavan muutos koskee.

Viranomaisten välinen vuorovaikutus tapahtuu pääasiassa kokousten sekä lausuntojen muodossa.

Osallisia kaavahankkeessa ovat:

- vaikutusalueen kiinteistönomistajat ja -haltijat
- asukkaat (kiinteistö- ja asunto-osakeyhtiöiden asukkaita kuullaan isännöitsijän toimesta)
- Kaakkurin suuralueen yhteistyöryhmä
- Kaakkurin suuralueen asukasyhdistys ry
- Yhdyskuntalautakunta
- Rakennusvalvonta
- Oulun seudun ympäristötoimi
- Oulun Vesi
- Oulun Energia
- Pohjois-Pohjanmaan ELY-keskus
- Väylävirasto
- Oulun kaupungin vammaisneuvosto
- Oulun kaupungin vanhusneuvosto
- Oulu-Koillismaan pelastusliikelaitos
- DNA Oyj
- Telia Finland Oyj
- Elisa Oyj
- Yhdyskuntasuunnittelun seura ry

4.3.2 Vireilletulo, osallistuminen ja vuorovaikutusmenettelyt

Osallistuminen ja vuorovaikutus on kaavaprosessin aikana järjestetty selostuksen liitteenä olevan osallis-
tumis- ja arviointisuunnitelman mukaisesti.

Osallistumis- ja arviointisuunnitelma ja asemakaavan valmisteluaineisto on ollut mielipiteiden esittämistä
varten nähtävillä 29.10.-28.11.2019 MRL 62 § tarkoituksessa ja MRA 30 § säädetyllä tavalla. Lausuntoja
saatiin kaksi kpl ja mielipiteitä yksi kpl.

Asemakaavaehdotus on ollut julkisesti nähtävillä 20.12.2019-24.1.2020 MRL 65 § tarkoituksessa ja MRA 27 § säädetyllä tavalla. Muistutuksia esitettiin yksi kpl.

4.3.3 Viranomaisyhteistyö

Hankkeesta tiedotetaan osallistumis- ja arviointisuunnitelmassa ilmoitettuja viranomaisia.

Kaavamuutos laaditaan Väyläviraston laadituttaman Oulun kolmioraiteen ratasuunnitelman mukaisesti. Ratasuunnitelman hankeryhmän kokouksiin ovat osallistuneet yhdyskunta- ja ympäristöpalveluista katu- ja viherpalveluiden edustajat ja asemakaavahankkeen projektipäällikkö. Hankeryhmän kokouksiin on kutsuttu Oulun kaupungin ja Väyläviraston (ent. Liikennevirasto) lisäksi Pohjois-Pohjanmaan ELY-keskus, Pohjois-Pohjanmaan liitto ja VR Group.

4.4 Asemakaavan tavoitteet

Asemakaavan muutos laaditaan Väyläviraston laadituttaman ratasuunnitelman mukaisesti. Kaavassa laajennetaan rautatiealuetta vähäisessä määrin ratasuunnitelman mukaisesti sekä osoitetaan ratasuunnitelman mukaiset melu- ja tärinäsuojaustarpeet.

4.4.1 Lähtökohta-aineiston antamat / kaupungin asettamat tavoitteet

Uuden Oulun yleiskaavassa kaavamuutosalueelle on merkitty uusi rata ja virkistysalue (V).

4.5 Asemakaavaratkaisun vaihtoehdot ja niiden vaikutukset

Kaavaa varten ei ole laadittu vaihtoehtoja, koska muutos on vähäinen. Asemakaavamuutos laaditaan Väyläviraston laadituttaman Oulun kolmioraiteen ratasuunnitelman mukaisesti.

4.5.1 Esitetyt mielipiteet ja niiden huomioon ottaminen

Osallistumis- ja arviointisuunnitelma ja kaavaluonnos olivat nähtävillä 29.10.-29.11.2019. Valmisteluaineistosta saatiin kaksi lausuntoa ja yksi mielipide. Oulun kolmioraiteen ratasuunnitelma, jonka pohjalta kaavaluonnos laadittiin, oli nähtävillä

Lausunto 1 / Telia Finland Oyj 30.10.2019:

"Telia Finland Oyj:llä ei ole huomauttamista asemakaavan muutokseen."

Kaavoituksen vastine lausuntoon:

Lausunto ei aiheuta kaavan muutostarvetta.

Lausunto 2 / Väylävirasto 13.11.2019:

"Väylävirasto on tutustunut asemakaavan muutosluonnokseen ja antaa lausuntonsa rautateiden näkökulmasta.

Suunnittelualue sijaitsee Kiviniemen kaupunginosassa ja koskee Oulun kolmioraiteen rautatiealuetta (LR) sekä pääradan ja kolmioraiteen välistä lähivirkistysaluetta (VL). Suunnittelualueen rajaa itäpuolelta Nuju-
lanpuisto ja pohjoispuolelta asemakaavoittamaton alue. Alueen etelä- ja länsipuolella on rautatiealuetta (LR). Asemakaavan muutoksessa tavoitteena on laajentaa kolmioraiteen rautatiealuetta Toukolan kohdalla vähäisessä määrin länteen ja pohjoiseen päin. Kaavamuutos laaditaan Väyläviraston laadituttaman ratasuunnitelman mukaisesti.

Asemakaavan muutosluonnoksessa rautatiealueen raja- ja merkinnät on osoitettu Väylävirastossa valmis-
teilla olevan ratasuunnitelman mukaisesti. Väylävirastolla ei ole muuta huomautettavaa kaavahankkeesta. Maanteiden osalta lausunnon antaa toimivaltainen ELY-keskus."

Kaavoituksen vastine lausuntoon:

Lausunto ei aiheuta kaavan muutostarvetta.

Mielipide, 19.11.2019

"Arvoisat luottamushenkilöt ja virkamiehet pyydän, että ennen asemakaavan muuttamista vastaamaan ratasuunnitelmaehdotuksessa esitettyjä linjauksia, vaatisitte Väylävirastoa esittämään kokonaisarvion siitä, että olisiko kuitenkin kannattavampaa, kun hinnoitellaan myös tärinähaitat kiinteistöille Oulun seudulla, alkaakin kehittämään lisalmen kautta kulkevaa reittiä raskaalle rautapellettikuljetukselle sopivaksi. Tai sat- saamaan riittävän isoihin vetureihin, jotka jaksaisivat vetää pellettivaunut lisalmen vastamäet. Tässä vertai- lussa tulisi huomioida myös maisema-arvot, jotka Oulun kolmioraide turmelee. Ilman Venäjän kaivosteolli- suuden pellettikuljetuksia kolmioraidetta ei Väyläviraston teettämän selvityksen (Pekka Ikkonen ja Tuomo Lapp, Väyläviraston julkaisu 39/2019) mukaan kannata tehdä. Yksi junapari Raaheen vuorokaudessa ei riitä tekemään hankkeesta kannattavaa.

Ratalain mukaan uuden radan rakentamista ei voi tehdä ennen kuin sen mahdollistava kaava on olemassa. Siis oululaisten valitsevat luottamushenkilöt voivat ottaa asiassa vastuun ja vaatia selvityksiä, eikä hyväk- syä suoralta kädeltä Kostamuksen rautapellettien rahtausta Oulun kautta Kokkolan satamaan siten, että tuota tarkoitusta varten sallittaisiin rakentaa rautatie arvokkaan maisema-alueen läpi näkymät merelle katkaisten.

Jos pellettiliikenne siirtyisi lisalmen kautta tehtäväksi hieman lyhyempää (Oulun kautta 466km, lisalmen kautta 441 km) reittiä, välttyttäisiin suurelta osin Oulun seudulla laajasti mielipahaa aiheuttaneilta tärinäai- toilta. Oulun seudulla maaperä on poikkeuksellisen tärinäherkkää ja tärinä voi tuntua vielä puolen kilomet- rin päässä radasta häiritsevältä ja rikkoa rakennuksia. Lisäksi rautatiet kulkevat verraten tiheästi asuttujen alueiden kautta aina Muhokselta Liminkaan asti. Pellettejä kuljettavat junat ovat 900 metriä pitkiä, venäläi- set vaunut raskaasti lastattuja ja liikennöinti tapahtuu pääosin keskellä yötä nelisen kertaa suuntaansa.

Oulun seudun ja Kemin teollisuushankkeille transiittoliikenteen siirtyminen lisalmen kautta tapahtuvaksi olisi myönteinen asia, sillä nykyiset ja mahdollisesti tulevaisuudessa vielä kasvavat Venäjän kaivosteolli- suuden kuljetukset täyttävät Oulu-Kontiomäki –rataosuuden kuljetuskapasiteetin siten, että esimerkiksi puutavaraa voidaan kuljettaa vain lyhyempiä junapituuksia pellettiliikenteen lisäksi. Lisäksi häiriöherkkyys kuljetuksissa on pellettikuljetusten vuoksi suuri. Kun mahdollisesti Suomessa metsänhakkuita joudutaan rajoittamaan EU:n ilmastopolitiikan vuoksi, tulevat puutavarakuljetusyhteydet Venäjän suuntaan olemaan keskeisessä roolissa metsäteollisuuden investointipäätöksiä tehtäessä. Voi olla, jos rata Kontiomäen suun- taan Oulusta on tukkoinen, investoinnit metsäteollisuuteen tapahtuvat Kuopiossa.

Myös Oulun satamalaitos voisi hyötyä, jos Oulu-Kontiomäki –rataosuuden välityskykyä vapautuisi muille kuljetuksille.

Vielä harkinta-ajan ottamista lisäselvyyden saamiseksi puoltaa sekin, että Oulun sataman kilpailukykyä on parannettu mm. syventämällä väylää ja kai muutoinkin siten, että saattaa käydäkin niin, että pellettien transiittoliikenteen maksava venäläinen kaivosyhtiö katsookin itselleen kannattavammaksi laivata rauta- pelletit jo Oulun satamasta. Tällöinhän junakuljetusmatka puolittuisi. Kolmioraide jäisi vajaakäytölle ja maisema olisi pysyvästi turmeltunut kannattamattoman investoinnin vuoksi. Samoin voi käydä, jos Severstal –yhtiön pääomistaja Aleksei Mordashov, Venäjän toiseksi rikkain, joutuu EU:n pakotelistalle. Severstal omistaa myös Kostamuksen kaivoksen. Miksi muuten on tarpeen tehdä investointia, joka hyödyttää eniten venäläistä oligarkia?

Lopuksi kiinnittäisin huomiota omaan edelliseen verrattuna kylläkin vähäpätöiseen seikkaan, mutta itselle- ni tärkeään asiaan, jos kolmiorata kuitenkin lisäselvittelyiden jälkeen tehdään ja sitä varten asemakaavan muutos, tulisi nykyistä asemakaavaa vielä ennen sen hyväksymistä muuttaa paitsi nyt esillä olevassa koh- dassa myös siellä, missä ratalinjaus Palokankaantien pohjoispuolella on muuttunut aiemmasta suunnitel- masta. Siellä mielestäni rata-alue kaavassa on turhan leveä. Tämän vuoksi ratasuunnitelmassa lunastetta- vaksi osoitettu aluekin on liian leveä, hankaloittaen siten turhaa elinkeinomme harjoittamista ratahank- keen toteuttamisen jälkeen.

ps. Voisko joku selvittää ja sitten tiedottaa ratavarsien kaupunginosien asukkaille, onko heidän mahdollista saada ratalain mukaan korvauksia transiittoliikenteen aiheuttamista haitoista ja vahingoista sitten, kun ratatoimitus kolmioraiteen vuoksi aikanaan pidettäisiin? Ilmeisesti hankkeen vuoksi transiittoliikenne kas- vaa ja siten myös haitat ratojen varsilla. Pelkät viralliset ilmoitukset lehdissä eivät riittäne, että ihmiset huomaisivat olla vaatimassa korvauksia!"

Kaavoituksen vastine mielipiteeseen:

Oulun kolmioraiteen asemakaavan muutos toteuttaa maakuntakaavassa ja yleiskaavassa esitettyjä tavoitteita rautatieliikenteen kehittämisestä. Oulun kolmioraide on merkitty sekä Pohjois-Pohjanmaan 3. vaihe-
maakuntakaavaan että Uuden Oulun yleiskaavaan. Periaatepäätökset raiteen sijoittamisesta on tehty paljon ennen nyt vireillä olevaa asemakaavahanketta. Varaus kolmioraiteelle on ollut mukana jo vuonna 1993 voimaan tullessa asemakaavassa.

Nyt laadittava asemakaavan muutos koskee Oulun kaupungin omistamaa maa-aluetta kolmioraiteen eteläosassa ja aloitteen kaavan muuttamiseksi on tehnyt Väylävirasto (ent. Liikennevirasto). Muilta osin ratasuunnitelman mukaisen ratageometrian vaatima rautatiealueen laajennus sijoittuu asemakaavoittamattomalle alueelle Palokankaantien eteläpuolelle. Mielipiteen esittäjän omistama maa-alue Palokankaantien pohjoispuolella ei ole osa nyt vireillä olevaa kaavamuutosaluetta. Nyt vireillä olevan kaavamuutosalueen ulkopuolelle sijoittuvista ratasuunnitelmassa esitetyistä rautatiealueen rajauksista mielipiteet tulee esittää Väylävirastolle (ent. Liikennevirasto). Väylävirasto vastaa ratasuunnitelman laatimisesta.

Asemakaavassa on osoitettu ratasuunnitelman mukaiset melu- ja tärinäsuojauksia edellyttävät rataosuudet. Vaikka asemakaavan muutos ei ulotu kuin osalle kolmioraidetta, on ratasuunnitelmassa esitetty melu- ja tärinäsuojauksratkaisut koko kolmioraiteen pituudelta. Ratasuunnitelmassa on osoitettu kolmioraiteen alle paalulaattaa osalle matkaa (200 m) sekä tärinävaimennus Toukolan ja Kleemolan asuntoalueiden kohdille. Asemakaava edellyttää, että melu- ja tärinäsuojauksia tulee tarkentaa edelleen ratasuunnitelmaa seuraavassa tarkemmassa rakennussuunnitteluvaiheessa.

Oulun päärata katkaisee jo nyt näkymät kolmioraiteen länsipuolelta merelle. Nyt vireillä olevan asemakaavan muutosalue sijoittuu kolmioraiteen eteläosaa kohdalle, jossa raiteen meren puolella kasvaa tiheä metsikkö. Siten nyt vireillä olevalla asemakaavan muutoksella ei ole merkittävää vaikutusta näkymiin merelle.

Mielipide ei aiheuta kaavan muutostarvetta.

4.5.2 Esitetyt muistutukset ja niiden huomioon ottaminen

Kaavaehdotuksen nähtävilläolon aikana esitettiin yksi muistutus.

Muistutus, 20.1.2020

"Uudistan pääosin kaavamuutoksen luonnosvaiheessa jättämäni mielipiteen (liite 1). Kyseessä on asemakaavan muuttaminen vähäiseltä osin, mutta kuitenkin sillä tavalla ratkaisevasti, että ilman tätä kaavamuutosta laaditun ratasuunnitelman mukaista hanketta ei ratalain mukaan voida toteuttaa. Siksi, vaikka ratahanke on eriasteisissa kaavoissa ollutkin osoitettuna jo 1990 -luvun alusta, on vielä mahdollista, Oulun päättäjien niin hyväksi katsoessa, asettaa koko kolmioratahanke tarkempaan harkintaan. Harkinta-aikaa tarvittaisiin sen selvittämiseksi, onko ylipäätään välttämätöntä ohjata rautapellettikuljetuksia Oulun kautta kulkeviksi tekemällä sitä edistäviä ratainvestointeja.

Asemakaava selostuksessa todetaan ratahankkeen parantavan mm. kuljetusten kustannustehokkuutta eli joko parantavan kuljetusyrityksen voittoja tai sitten alentavan rahtikustannuksia kuljetusten maksajalle. Selostuksessa ei nähdä hankkeen haittapuolia Kontiomäen suunnan rataosuuden muille kuljetuksille, kun hankkeen johdosta rautapellettijunia voitaneenkin ajaa Oulun kautta yksi junapari enemmän joka yö kuin mitä nykyään. Yksi junallinen hinataan tietääkseni nykytilanteessa Iisalmen kautta Kokkolan satamaan, kun Oulun ratapiha ei ehdi välittämään öisin useampia. Tätä myöten tilaa muille kuljetuksille tulisikin jäämään vähemmän ja häiriöherkkyyskin lisääntyy kuljetusmäärien kasvaessa - eikä siis vähene.

Mikäli rataverkkoa kehitettäisiin siten, että pellettikuljetukset eivät kulkisi Oulun kautta muualle kuin Raahen terästehtaalle, hyötyisi talousalueemme tästä vapautuvien kuljetusmahdollisuuksien lisäksi tietysti myös siksi, että maisema-, tärinä- ja meluhaitat vähenisivät oleellisesti.

Asemakaavan selostuksessa kohdassa 4.5 todetaan että vaihtoehtoja ei ole laadittu, koska kyseessä on vähäinen muutos. Itse asia, jota varten muutos tehdään, ei kuitenkaan ole vähämerkityksellinen, siksi olisi tullut laatia myös vaihtoehto, ettei ratahankkeen edistämiseksi tehdä kaavamuutosta.

Kaavoituksen vastineessa aiemmin esittämäni mielipiteeseen (liite 1) todetaan lopuksi, että Oulun päärata katkaisee jo nyt näkymät kolmioraiteen länsipuolelta merelle. Näinhän se onkin tuolta alavalta pellon

kohdalta, mutta ylempänä niskapellon harjuosasta ja ennen kaikkea laajempaa merkitystä omaavasti Palokankaantieltä, joka on pääkatu Kaakkurinsuon ja Palokankaan asutusalueille, avautuu näkymä, joka on harvinaislaatuinen merenlahtinäkymä Oulun seudulla. Tämän voisi yhdyskuntalautakunta käydä itse toteamassa tekemällä sinne maastokatselmuksen. Voisi muuten varsin helposti näkymää vielä avartaakin sopimalla ely-keskuksen kanssa, että Limingantien ja pyörätien välistä kaadettaisiin näkymää kaventavat puut. Palokankaantien vierellä kulkeva pyörätie on myös paljon käytetty kävely- ja ulkoilureitti. Varmastikin juuri maiseman vuoksi. Kolmioraide toteutuessaan katkaisisi näkymät tieltä myös uuden ratalinjauksen merenpuolelta, kun tie joudutaan siellä kaivamaan maanpinnan tasoa alemmaksi alikäytävän vuoksi.

Kaavan selostuksessa kohdassa 5.4 tarkastellaan kaavan vaikutuksia ihmisten elinoloihin ja elinympäristöön vähätellen maisema-arvojen menetyksen merkitystä. Mielestäni maisema ei ole vähämerkityksellinen laajemmastikaan setukunnalle, eikä varmasti ainakaan lähialueen asukkaille. Meluhaittojen arvellaan vähentyvän, kun häiritsevät kuljetukset eivät kulkisi enää ratapihalle asti. Tarkastelussa ei oteta huomioon, että vastaavasti muualla paljon pitemmällä matkalla Oulun alueella haitat lisääntyvät, kun pellettikuljetuksetkin ilmeisesti lisääntyvät parantuvan transiittoliikenteen välityskyvyn myötä.

Pyydän, että asian käsittelyn jatkovaiheissa minulle osallisena lähetettäisiin vastineet ja muu mahdollinen materiaali osoitteeseen: ---. En ole saanut vastinetta luonnosvaiheen mielipiteeseeni ennen kuin hakemalla sen itse ympäristötoimikunnalta. Samoin en ole saanut tietokoneeltani avautumaan nähtävillä olleita luonnosta tai ehdotusta kaavaksi. Toivoisin, että asiakirjat asetettaisiin nähtäville myös paperimuotoisina ympäristötoimikunnalle."

Kaavoituksen vastine muistutukseen:

Oulun kolmioraiden asemakaavamuutoksen yhteydessä ei ole kyseenalaistettu kolmioraiden toteuttamisen mahdollistamista, koska kolmioraide on osoitettu sekä Pohjois-Pohjanmaan 3. vaihemaakuntakaavassa että Uuden Oulun yleiskaavassa 2030. Maakuntakaava on ohjeena kuntien maankäytön suunnittelussa, ja yleiskaava ohjaa asemakaavoitusta. Oulun kaupungin hallintosäännön mukaan Oulun kaupungissa yhdyskuntalautakunta vastaa strategisen maankäytön suunnittelusta ja ohjauksesta sekä kaupunkisuunnittelusta. Yhdyskuntalautakunta on päättänyt kaavamuutoksen käynnistämisestä (15.10.2019 § 534), ja edistännyt sitä kaavaprosessin jokaisessa vaiheessa (luonnos, 15.10.2019 § 538 ja ehdotus, 10.12.2019 § 648).

Rataviranomainen vastaa ratasuunnitelmasta tehtyihin muistutuksiin ja suunnitelman hyväksyminen valitusmahdollisuuksineen etenee ratalain mukaisesti. Kaupunki on osaltaan lausunut ratasuunnitelmasta sekä siitä jätetyistä muistutuksista (yhdyskuntalautakunta 10.12.2019 §655).

Oulun kolmioraide on osoitettu voimassa olevassa asemakaavassa (hyv. 9.11.2015), joka laadittiin radan yleissuunnitelman pohjalta. Yleissuunnitelman mukainen ratkaisu perustui siihen, että kaksoisraide olisi toteutettu yhtä aikaa Oulun kolmioraiden kanssa. Nyt kun kaksoisraidetta ei vielä toteuteta, on tärkeää liikennöinnin sujuvuuden kannalta, että kolmioraidelta voidaan liikennöidä suoraan sekä pääradalle että Oulunlahden sivuraiteelle. Nyt vireillä oleva asemakaavamuutos perustuu ratasuunnitelmaan, jossa edellä mainittu liikenteen sujuvuus on varmistettu. Vaihteet, joiden paikat määräytyvät olemassa olevien rakenteiden mukaisesti, pakottavat radan geometrialle tietyn suunnan ja suunnittelussa on pyritty minimoimaan tarvittavat muutostarpeet. Ratageometriaa ei voida liikennöinnin tarpeet huomioiden toteuttaa siten, että pysyttäisiin kokonaan voimassa olevan asemakaavan alueella. Kaavassa osoitettu muutos on kuitenkin vähäinen ottaen huomioon, että jo voimassa oleva asemakaava mahdollistaa kolmioraiden rakentamisen; kaksoisraidan myöhemmän toteutusaikataulun tilanteessa liikennöinti ei kuitenkaan olisi riittävän sujuvaa voimassa olevan asemakaavan osoittamalla rautatiealueella. Kaavaselostuksen kohtaan 2.3.6/ Ratasuunnitelma (s. 7) on lisätty ote ratasuunnitelmasta, jossa näkyy kolmioraiden liittymäkohta pääradalle ja Oulunlahden sivuraiteelle.

Kaavamuutoksen yhteydessä laadittavat vaikutusten arvioinnit katsotaan vireillä olevan kaavamuutoksen näkökulmasta. Nyt vireillä olevalla kaavamuutoksella ei ole vaikutusta näkymiin, koska kaavamuutosalueella säilyy puustoa, joka estää näkymät merelle vastaavasti kuin ennen kaavamuutosta. Vireillä olevan kaavamuutoksen yhteydessä ei oteta kantaa muualla voimassa olevan asemakaavan vaikutuksiin. Kolmioraiden muilta osin on asemakaavan vaikutukset arvioitu kyseisen kaavahankkeen yhteydessä.

Asemakaavakarttoja ei enää nykyisin aseteta Oulun kaupungissa nähtäville paperimuodossa, vaan ainoastaan sähköisessä muodossa kaupungin verkkosivuilla. Nähtävillä oleva aineisto on pdf-muodossa, joka edellyttää ilmaisen katseluohjelman (Adobe Acrobat Reader) lataamisen tietokoneelle. Osallistumis- ja arviointisuunnitelmassa on todettu kaavoituksen yleinen ohje nähtävillä olevan asemakaava-aineiston osalta. Sen mukaan asiakkaat voivat halutessaan tulla yhdyskunta- ja ympäristöpalveluiden asiakaspalveluun (Solistinkatu 2) tutustumaan nähtävillä olevaan sähköiseen asemakaava-aineistoon, ja lisäksi voivat tarvittaessa pyytää asiakirjatulosteita nähtävillä olon aikana yhdyskunta- ja ympäristöpalveluiden asiakaspalvelusta.

Muistutus ei aiheuta kaavan muutostarvetta.

4.5.3 Suunnitelmiin nähtävilläolon jälkeen tehdyt muutokset

Asemakaavakarttaan ei ole tehty muutoksia asemakaavaluonnoksen ja -ehdotuksen nähtävilläolojen jälkeen.

4.5.4 Suunnitteluvaiheiden käsittelyt ja päätökset

Yhdyskuntalautakunta päätti hankkeen käynnistämisestä ja osallistumis- ja arviointisuunnitelmasta 15.10.2019 § 534.

Yhdyskuntalautakunta päätti 15.10.2019 § 538 asettaa valmisteluaineiston mielipiteiden esittämistä varten nähtäville MRL 62 § tarkoituksessa ja MRA 30 § säädetyllä tavalla.

Yhdyskuntalautakunta päätti asettaa asemakaavaehdotuksen 10.12.2019 § 648 julkisesti nähtäville MRL 65 § tarkoituksessa ja MRA 27 § säädetyllä tavalla.

5. ASEMAKAAVAN KUVAUS

5.1 Kaavan rakenne

Kaavamuutoksessa laajennetaan Oulun kolmioraiteen rautatiealuetta vähäisessä määrin Väyläviraston laadituttaman ratasuunnitelman mukaisesti. Ratasuunnitelmassa ratageometrian muutos ja sen myötä rautatiealueen laajentaminen tehdään sen vuoksi, että kolmioraiteelta voidaan liikennöidä suoraan sekä pääradalle että Oulunlahden sivuraiteelle tilanteessa, jossa kaksoisraidetta ei vielä toteuteta. Laajennus suuntautuu länteen ja pohjoiseen voimassa olevan asemakaavan lähivirkistysalueelle (VL). Kaavamuutoksessa kyseinen VL-alue muutetaan suojaviheralueeksi (EV).

Ratasuunnitelmassa on loivennettu kolmioraiteen linjausta siten, että se vaatii kolmioraiteen eteläosassa asemakaavassa osoitetun rautatiealueen (LR) laajentamista länteen päin. Laajennus on noin 9-13 m, siten että kaavamuutosalueen pohjoisosassa laajennus on 9 m nykyisestä rautatiealueen rajasta länteen. Samalla rautatiealuetta laajennetaan myös pohjoisen suuntaan noin 22 m VL-alueen eteläosassa mm. rautatie-toimintaan liittyviä pysäköintitarpeita varten.

Kaavassa osoitetaan ratasuunnitelman mukaiset melu- ja tärinäsuojauksitarpeet likimääräisellä sijainnilla Toukolan asuntoalueen puolelle rautatiealuetta.

Kaavamuutosalue on kooltaan 1,04 ha.

5.2 Ympäristön laatua koskevien tavoitteiden toteutuminen

Kaavassa osoitetaan ratasuunnitelman yhteydessä laadittujen melu- ja tärinäselvitysten mukaiset melu- ja tärinäsuojauksitarpeet Toukolan asuntoalueen puolelle rautatiealuetta. Kaavassa on kolmiomääräys koskien tarkemman suunnittelun yhteydessä laadittavia tarkempia melu- ja tärinäselvityksiä.

Melusuojausten rakentamista ohjataan asemakaavassa kolmiomääräyksellä, joka edellyttää kaupunkikuvallisten näkökohtien huomioon ottamista ja meluvallien rakentamista maisemoiduksi ja istutetuksi luontevaksi maaston osaksi.

5.3 Aluevaraukset

5.3.1 Korttelialueet

Korttelialueita ei kaavamuutoksessa muodostu.

5.3.2 Muut alueet

LR	Rautatiealue. Merkinnällä on osoitettu Oulun kolmioraiteen rautatiealue kaavamuutoksen mukaisesti laajennettuna.
EV	Suojaviheralue. Merkinnällä on osoitettu suojaviheralueeksi muutettu aiempi lähivirkistysalue (VL). Muutos tehtiin, koska pienialainen alue sijaitsee kahden rautatielinjan välissä maatalousalueen takana.

5.4 Kaavan vaikutukset

5.4.1 Vaikutukset ihmisten elinoloihin ja elinympäristöön.

Suhteessa voimassa olevaan asemakaavan ei kaavamuutoksella muuteta tilannetta radan osalta kuin vain sen linjausta vähäisessä määrin. Ihmisten elinoloihin ja elinympäristöön vaikutus kaavamuutoksella on siinä, että kolmioraiteen varteen kaavamuutosalueelle osoitetaan kaavassa melusuojaustarpeen lisäksi myös tärinäsuojauksitarve. Voimassa oleva asemakaava laadittiin yleissuunnitelman mukaan ja nyt laaditta-

va kaavamuutos tarkemman ratasuunnitelman mukaan. Ratasuunnitelman yhteydessä on laadittu tarkemmat melu- ja tärinäselvitykset, ja ratasuunnitelmassa on osoitettu sen mukaiset meluntorjunta- ja tärinätorjuntatoimenpiteet. Kaavaan on osoitettu likimääräisellä sijainnilla ratasuunnitelman mukaiset paikat melusuojaus ja tärinäsuojaustarpeelle. Ratasuunnitelmassa on osoitettu tärinänsuojaus koko matkalle Toukolan ja Kleemolan asuntoalueiden kohdalle; asemakaavamuutos kuitenkin koskee vain lyhyttä osuutta kolmioraiteesta, koska muulle alueelle ei rautatiealueen laajentamisen takia ole tarpeen tehdä kaavamuutosta. Maisemalliset vaikutukset asukkaille ovat samat kuin voimassa olevassa asemakaavassa, koska raide sekä meluvalli raiteen ja asuntoalueen välissä on osoitettu jo voimassa olevassa asemakaavassa.

Meluselvityksen johtopäätöksessä todetaan, että Oulun kolmioraiteen kohdalla suunnitelmaratkaisu parantaa melutilannetta laajalla alueella sekä nykytilaan että ennustetilaan verrattuna. Ohjearvojen mukaista melutasoa ei kaikilla asuinalueilla saavuteta, mutta tilanne paranee nykytilaan verrattuna huomattavasti. Suunnitelmaratkaisu on meluvaikutusten kannalta selvästi positiivinen.

Tärinäselvityksessä todetaan, että lähes kaikki raskaimmat tavarajunat siirtyvät liikennöimään kolmioraiteella. Tämä osaltaan vähentää nykyisen Kempele-Oulu -radan tärinävaikutuksia Oulun ja Oulunlahden liikennepaikan välillä. Toisaalta mahdollinen tärinähaitta siirtyy uudelle linjaukselle, minkä vuoksi ratasuunnitelmassa, ja edelleen asemakaavamuutoksessa esitetään tärinänsuojaustoimenpiteitä radan varteen asutuksen puolelle. Lopulliset toimenpiteet tärinäsuojauksen osalta päätetään ja mitoitetaan rakennussuunnitelman yhteydessä. Tämä senkin vuoksi, että jos radan rakentamisen ajankohta siirtyy pitkälle tulevaisuuteen, voivat tärinänsuojauskeinot kehittyä sinä aikana ja voidaan kehittää uusia keinoja suojautumiseen. Koska kolmioraide on linjaukseltaan täysin uusi, ei tällä hetkellä ole mahdollisuutta luotettavasti todentaa sillä kulkevan junaliikenteen aiheuttamaa tärinää tai vaimennustoimenpiteiden toimivuutta mitauksin. Näin ollen suositellaan, että lopullisen rakenteen toimivuus todennetaan rakentamisen jälkeen tehtävillä tärinämittauksilla sekä kyselytutkimuksilla. Jos tällöin todetaan toteutettu ratkaisu riittämättömäksi, voidaan teettää lisäsuojaus esimerkiksi ponttiseinän taustan injektoinnilla (jäykistää seinärakennetta), laajentamalla suojattavaa aluetta tai vähentää tärinää nopeusrajoituksilla, kuten nykyisin on olosuhteiden pakosta tehty.

5.4.2 Vaikutukset luontoon ja luonnonympäristöön

Voimassa olevan asemakaavan lähivirkistysalue (VL) säilyy kaavamuutoksessa edelleen viheralueena, sen merkintä vain muuttuu suojaviheralueeksi (EV), ja alue vähäisessä määrin pienenee etelä- ja itäosastaan. Kaavamerkintä perustuu siihen, että alue ei toimi virkistysalueena sijaintinsa takia kahden radan välissä ja käytössä olevan maatalousalueen takana.

Ratasuunnittelun yhteydessä laaditun sulfaattimaaselvityksen mukaan alueella ei tavattu todellisia happamia sulfaattimaita. Alueella ei havaittu myöskään potentiaalisia happamia sulfaattimaita, joten ne eivät muodosta estettä maanmuokkaustoimille alueella, eikä haitalliseksi muodostuvan happaman valunnan riskiä ole.

5.4.3 Vaikutukset liikenteeseen

Kaavamuutoksessa loivennetaan rautatiealueen linjausta ratasuunnitelman mukaisesti ja varmistetaan siten rautatieliikenteen kulun sujuvuus.

5.5 Ympäristön häiriötekijät

Asutuksen kannalta uusi raide asuntoalueen vieressä on ympäristön häiriötekijä. Sen melun ja tärinän häiritseviä vaikutuksia asutukselle pyritään asemakaavamuutoksessa vähentämään kaavamääräyksillä.

5.6 Kaavamerkinnot ja -määräykset

47		Rautatiealue.
68		Suojaviheralue.
84		Korttelin, korttelinosan ja alueen raja.
91-1	30	Kaupunginosan numero, joka ei vahvistu.
92-1	KIVIN	Kaupunginosan nimi.
160-3		Alueelle on rakennettava melusuojaus. Merkintä osoittaa suojauksen likimääräisen sijainnin.
160-4		Alueelle on rakennettava tärinäsuojaus. Merkintä osoittaa suojauksen likimääräisen sijainnin.
200-129		2-raide-merkinnällä varustetulla alueella on noudatettava seuraavia määräyksiä: Melusuojauksessa tulee ottaa huomioon kaupunkikuvalliset näkökohdat. Meluvälle tulee rakentaa maisemoitu ja istutettu luonteva maaston osa. Tarkemmat melu- ja tärinäselvitykset tulee laatia ennen raiteen rakentamista laadittavien tarkempien suunnitelmien yhteydessä.

Kaavassa on kolmiomääräys, joka koskee melusuojauksen rakentamista ja edellyttää että rakennussuunnitteluvaiheessa laaditaan tarkemmat melu- ja tärinäselvitykset. Tämä on tärkeää etenkin tärinän osalta, sillä, jos jos radan rakentamisen ajankohta siirtyy pitkälle tulevaisuuteen, voivat tärinän suojauskeinot ja tietämys tärinän torjunnasta kehittyä ja saada uusia suojautumiskeinoja käyttöön.

5.7 Nimistö

Kaava-alueelle ei tule uutta nimistöä.

6. ASEMAKAAVAN TOTEUTUS

6.1 Toteutusta ohjaavat ja havainnollistavat suunnitelmat

Kaava on laadittu Väyläviraston teettämän Oulun kolmioraiteen ratasuunnitelman mukaisesti. Ennen radan rakentamista laaditaan tarkempi radan rakennussuunnitelma.

6.2 Toteuttaminen ja ajoitus

Kaava-alue toteutetaan Väyläviraston aikataulun mukaan.

Oulussa 2. päivänä joulukuuta 2019

Kari Nykänen
asemakaavapäällikkö

Virpi Rajala
kaavoitusarkkitehti

Asemakaavan seurantalomake

Asemakaavan perustiedot ja yhteenveto

Kunta	564 Oulu	Täyttämispvm	02.12.2019
Kaavan nimi	Kiviniemen kaupunginosan rautatie- ja lähivirkistysaluetta koskeva asemakaavan muutos.		
Hyväksymispvm		Ehdotuspvm	02.12.2019
Hyväksyjä		Vireilletulosta ilm. pvm	29.10.2019
Hyväksymispykälä		Kunnan kaavatunnus	564-2390
Generoitu kaavatunnus			
Kaava-alueen pinta-ala [ha]	1,0426	Uusi asemakaavan pinta-ala [ha]	
Maanalaisten tilojen pinta-ala [ha]		Asemakaavan muutoksen pinta-ala [ha]	1,0426

Ranta-asemakaava Rantaviivan pituus [km]

Rakennuspaikat [lkm]	Omarantaiset	Ei-omarantaiset
Lomarakennuspaikat [lkm]	Omarantaiset	Ei-omarantaiset

Aluevaraukset	Pinta-ala [ha]	Pinta-ala [%]	Kerrosala [k-m ²]	Tehokkuus [e]	Pinta-alan muut. [ha +/-]	Kerrosalan muut. [k-m ² +/-]
Yhteensä	1,0426	100,0			0,0000	
A yhteensä						
P yhteensä						
Y yhteensä						
C yhteensä						
K yhteensä						
T yhteensä						
V yhteensä					-0,5469	
R yhteensä						
L yhteensä	0,6762	64,9			0,1805	
E yhteensä	0,3664	35,1			0,3664	
S yhteensä						
M yhteensä						
W yhteensä						

Maanalaiset tilat	Pinta-ala [ha]	Pinta-ala [%]	Kerrosala [k-m ²]	Pinta-alan muut. [ha +/-]	Kerrosalan muut. [k-m ² +/-]
Yhteensä					

Rakennussuojelu	Suojellut rakennukset		Suojeltujen rakennusten muutos	
	[lkm]	[k-m ²]	[lkm +/-]	[k-m ² +/-]
Yhteensä				

Oulun kolmioraiteen asemakaavamuu


LIITE 2

Osallistumis- ja arviointisuunnitelma

Tiedoksi osallisille

Alueellanne on käynnistetty asemakaavan muutoksen laatiminen ja asemakaavan muutos on tullut vireille. Kaavanhankkeen alkuvaiheessa on laadittu osallistumis- ja arviointisuunnitelma sekä kaavaluonnos, joista kiinteistöjen isännöitsijöiden tulee tiedottaa asukkaita ja toimitilojen haltijoita. Asemakaavan muutoksessa tavoitteena on laajentaa kolmioraiteen rautatiealuetta Toukolan kohdalla vähäisessä määrin länteen ja pohjoiseen päin. Kaavamuutos laaditaan Väyläviraston laadituttaman ratasuunnitelman mukaisesti. Asemakaavan on tarkoitus valmistua kevään 2020 aikana.

Osallistumis- ja arviointisuunnitelmasta on mahdollista esittää mielipiteitä nähtävilläolon aikana 29.10.- 28.11.2019. Ohje palautteen antoon sivulla 3.

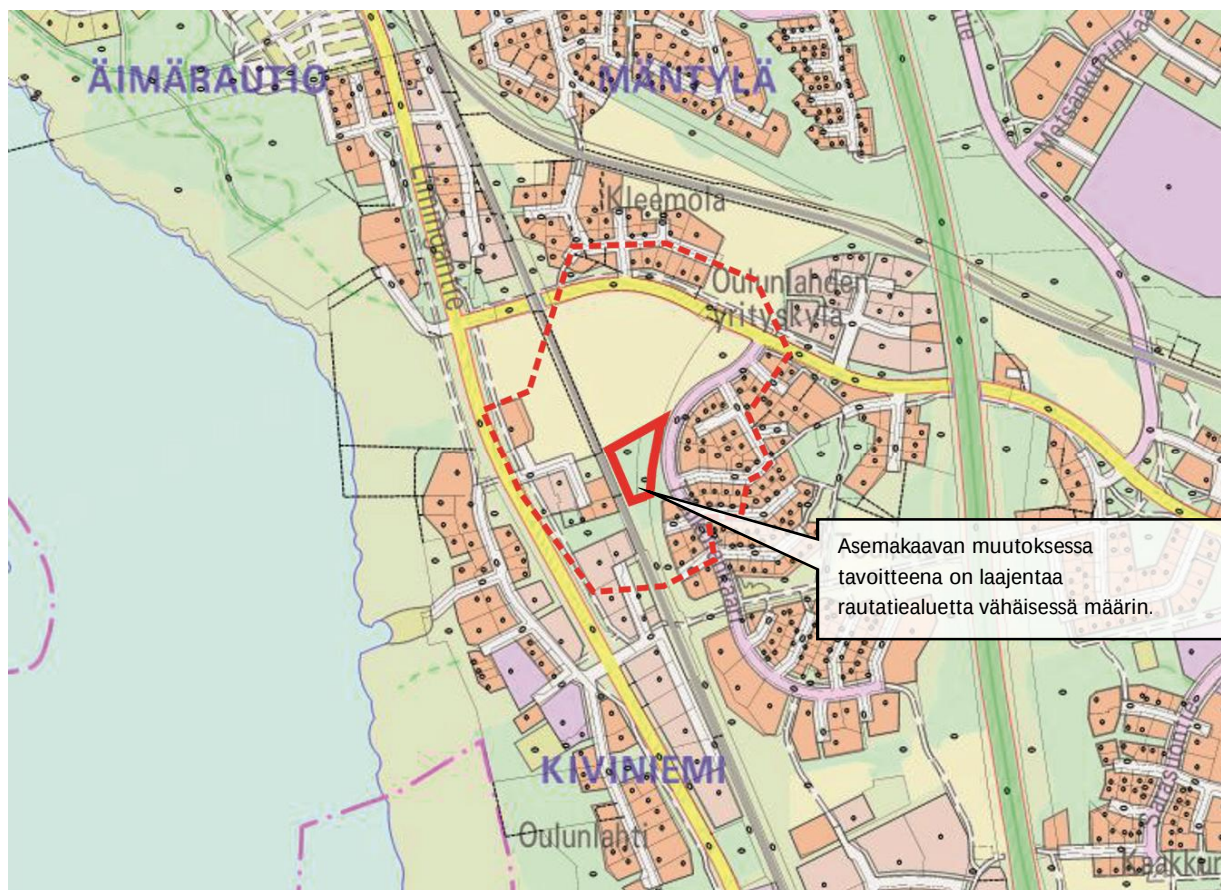

Asemakaavan muutosalue.



Tiedotusalue.

Hanketta voit seurata osoitteessa:

www.ouka.fi/oulu/kaupunkisuunnittelu/suunnitelmat-ja-hankkeet

Hankkeeseen liittyvät kartat ja selostukset löytyvät kaavatunnuksella 564-2390.

Suunnittelun lähtökohdat


Suunnittelualue ja sen nykytila

Asemakaavan muutosalue sijaitsee Kiviniemen kaupunginosassa ja koskee Oulun kolmioraiteen rautatiealuetta (LR) sekä pääradan ja kolmioraiteen välistä lähivirkistysaluetta (VL). Suunnittelualuetta rajaa itäpuolelta Nujulanpuisto ja pohjoispuolelta asemakaavoittamaton alue. Alueen etelä- ja länsipuolella on rautatiealuetta (LR).

Maanomistus: Kaavanmuutosalue on Oulun kaupungin omistuksessa.

Taustalla vaikuttavat suunnitelmat ja kaavat

Yleiskaava ja voimassa oleva asemakaava

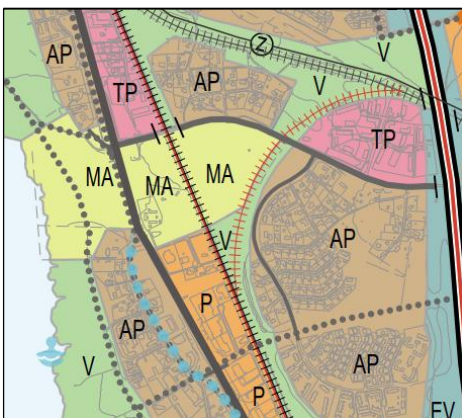

Ote Uuden Oulun yleiskaavasta.



Ote voimassa olevasta asemakaavasta.

Uuden Oulun yleiskaavassa kaavamuutosalueelle on merkitty uusi rata ja virkistysalue (V).

Voimassa oleva asemakaava on hyväksytty 9.11.2015 ja se on tullut voimaan 21.2.2017. Voimassa olevassa asemakaavassa alueelle on osoitettu rautatiealue (LR) sekä lähivirkistysalue (VL). Kaavan kolmiomääräyksessä on määrätty, että melusuojauksessa tulee ottaa huomioon kaupunkikuvalliset näkökohdat, meluvalleista tulee rakentaa maisemoitu ja istutettu luonteva maaston osa ja tarkemmat melu- ja tärinäselvitykset tulee laatia ennen raiteen rakentamista laadittavien tarkempien suunnitelmien yhteydessä. Kaavassa on osoitettu melusuojaustarve Toukolan asuinalueen puolelle. Suunnittelualueen pohjoispuolella on asemakaavoittamaton alue.

Kaavamuutosalueen länsipuolella on pääradan itäpuolelle osoitettu tärinäsuojaustarve ja länsipuolelle melusuojaustarve. Kaavamuutosalueen itäpuolella sijaitsee Toukolan asuinalue ja länsipuolella pientaloasutusta ja liiketiloja.

Muut alueeseen liittyvät suunnitelmat ja päätökset

Asemakaavan muutos laaditaan Väyläviraston laadittaman ratasuunnitelman mukaisesti.

Suunnittelun toteutus

Suunnittelun tavoitteet ja aloite

Tavoitteena on laatia kaavamuutos ratasuunnitelman mukaisesti. Ratasuunnitelmassa on todettu tarve loiventaa kolmioraiteen linjausta ja laajentaa rautatiealuetta vähäisessä määrin länteen ja pohjoiseen päin. Ratasuunnittelun yhteydessä on myös laadittu tarkemmat melu- ja tärinäselvitykset ja osoitettu ratasuunnitelmassa sen mukaiset suojaustarpeet.

Vireille tullut asemakaavanmuutos on käynnistetty Liikenneviraston (nyk. Väylävirasto) aloitteesta.

Suunnittelutyön organisointi

Asemakaavan muutos laaditaan yhdyskunta- ja ympäristöpalveluiden kaavoituksessa.

Miten kaavan vaikutuksia selvitetään ja arvioidaan?

Kaavan vaikutukset arvoivaan ratasuunnittelun yhteydessä laadittaviin selvityksiin pohjautuen (MRL 9 §, MRA1 §) Ratasuunnittelun yhteydessä laaditaan meluselvitys, tärinäselvitys ja sulfidimaaselvitys. Työn kuluessa arvioidaan kaavamuutoksen toteuttamisen vaikutuksia ihmisten elinoloihin ja elinympäristöön (melu, tärinä, vaikutukset läheiseen asuntoalueeseen), luontoon (happamat sulfidimaat) sekä liikenteeseen (junaliikenteen toimivuus).

Arvioinnin tekee kaavoittaja yhteistyössä eri asiantuntijoiden kanssa. Arviot vaikutuksista liitetään asemakaavan selostukseen.

Vuorovaikutuksen järjestäminen

Ketkä ovat osallisia suunnitteluhankkeessa?

Kaavan osallisia ovat alueen maanomistajat ja ne, joiden asumiseen, työntekoon tai muihin oloihin kaava saattaa huomattavasti vaikuttaa, sekä ne viranomaiset ja yhteisöt, joiden toimialaa suunnittelussa käsitellään. Viranomaisten ja yhteisöjen osalta osallisia tässä hankkeessa ovat seuraavat tahot:

- | | |
|---------------------------------|--|
| · Yhdyskuntalautakunta | · Oulun kaupungin vanhusneuvosto |
| · Rakennusvalvonta | · Oulu-Koillismaan pelastusliikelaitos |
| · Oulun seudun ympäristötoimi | · DNA Oyj |
| · Oulun Vesi | · Telia Finland Oyj |
| · Oulun Energia | · Elisa Oyj |
| · Pohjois-Pohjanmaan ELY-keskus | · Yhdyskuntasuunnittelun seura ry |
| · Väylävirasto | · Kaakkurin suuralueen yhteistyöryhmä |
| | · Kaakkurin suuralueen asukasyhdistys ry |

Missä kaava-asiakirjoihin voi tutustua?

Kuulutukset valmisteluaineiston ja kaavaehdotuksen nähtäville asettamisista sekä kaavan voimaantulosta julkaistaan kaupungin verkkosivuilla osoitteessa www.ouka.fi/kuulutukset.

Suunnitteluaineistot tulevat esille www.ouka.fi/oulu/kaupunkisuunnittelu/suunnitelmat-ja-hankkeet verkkosivulle hankkeen edetessä. Löydätte hankkeeseen liittyvät kartat ja selostukset kirjoittamalla hakukenttään kaavatunnuksen 564-2390.

Sähköiseen kaava-aineistoon voi tutustua myös Oulu 10 asiakaspalvelupisteessä (käyntiosoite Torikatu 10) tai paikallisissa Oulun yhteispalvelupisteissä. Lisäksi voi tarvittaessa pyytää asiakirjatulosteita nähtävillä olon aikana yhdyskunta- ja ympäristöpalveluiden asiakaspalvelusta.

Miten voin antaa palautetta suunnitelmista?

Kirjalliset mielipiteet osallistumis- ja arviointisuunnitelmasta, asemakaavan valmisteluaineistosta ja muistutukset asemakaavaehdotuksesta toimitetaan postiosoitteeseen:

KIRJAAMO PL 71 90015 OULUN KAUPUNKI, käyntiosoite: Kansankatu 55A, tai sähköpostilla osoitteeseen: kirjaamo@ouka.fi. Tieto yhdyskuntalautakunnan päätöksestä ja vastineista toimitetaan niille, jotka ovat toimittaneet osoitteensa mielipiteen tai muistutuksen

Miten kaavatyö etenee?

Vireilletulo

Kaavan muuttaminen tulee vireille Liikenneviraston (nyk Väylävirasto) aloitteesta. Vireille tulosta ilmoitetaan osallistumis- ja arviointisuunnitelmaa ja luonnosta koskevassa lehti-ilmoituksessa.

Valmisteluvaihe

Kaavan laatimistyö on käynnistetty kaavan lähtökohtien selvittämisellä ja osallistumis- ja arviointisuunnitelman laatimisella. Asemakaavan muutoksesta on laadittu luonnos, joka pidetään nähtävillä yhdessä muun valmisteluaineiston ja osallistumis- ja arviointisuunnitelman kanssa 4 viikon ajan. Tänä aikana osallisten on mahdollista ottaa kantaa työn lähtökohtiin ja suunnitelmiin sekä esittää niihin muutoksia. Samanaikaisesti on myös ratasuunnitelma ähtävillä.

Suunnittelun vireille tulosta, kaava-asiakirjojen nähtävillä olosta ja mahdollisuudesta mielipiteen esittämiseen kuulutetaan kaupungin verkkosivuilla ja lehti-ilmoituksella Kalevassa. Suunnittelualueen lähiympäristön kiinteistönomistajille ja asukkaille valmistelun käynnistymisestä ilmoitetaan kirjeellä. Viranomaisia ja yhteisöjä tiedotetaan sähköpostitse.

Ehdotusvaihe

Kun valmisteluaineistosta on saatu mielipiteet, suunnittelu etenee kaavaehdotuksen laatimiseen. Tavoitteena on, että kaavaehdotus valmistuu keväällä 2020, jolloin kaavaehdotus asetetaan nähtäville 30 päivän ajaksi.

Nähtävilläolosta ja oikeudesta muistutuksen tekemiseen kuulutetaan kaupungin verkkosivulla ja lehti-ilmoituksella Kalevassa. Niille kaavanmuutosalueen maanomistajille ja –haltijoille, joiden kotikuntana ei ole Oulu, ilmoitetaan nähtävilläolosta kirjeellä. Viranomaisia ja yhteisöjä tiedotetaan sähköpostitse. Muistutukset tulee toimittaa kirjallisena Oulun kaupungin kirjaamoon kuulutuksessa mainitussa aikataulussa. Muistutuksen tehneille toimitetaan muistutukseen vastine, mikäli he ovat sitä kaavan nähtävilläoloaikana pyytäneet ja toimittaneet kirjaamoon osoitteensa.

Hyväksymisvaihe

Asemakaavan muutoksen hyväksyy yhdyskuntalautakunta. Hyväksymispäätöksestä ilmoitetaan maankäyttö- ja rakennusasetuksen 94 §:n mukaisesti. Oikeudesta valittaa kaavan hyväksymispäätöksestä säädetään MRL:n 191 §:ssä. Voimaantulosta kuulutetaan kaupungin verkkosivuilla valitusajan päätyttyä.


Lisätietoja:

Yhdyskunta- ja ympäristöpalvelut, kaavoitus / Ympäristötalo, Solistinkatu 2, 90140 Oulu
kaavoitusarkkitehti Virpi Rajala, puh. 044-703 2422, virpi.e.rajala(at)ouka.fi
kaavoitusassistentti Irma Hyry, puh. 044-703 2426, irma.hyry(at)ouka.fi


Yhdyskunta- ja ympäristöpalvelut, katu- ja viherpalvelut/
liikenneinsinööri Erkki Martikainen, puh. 044-703 2113, erkki.martikainen(a)ouka.fi

564-2390
Ote voimassa olevasta asemakaavasta 1:2000, 2.12.2019

LIITE 3 (1/3)

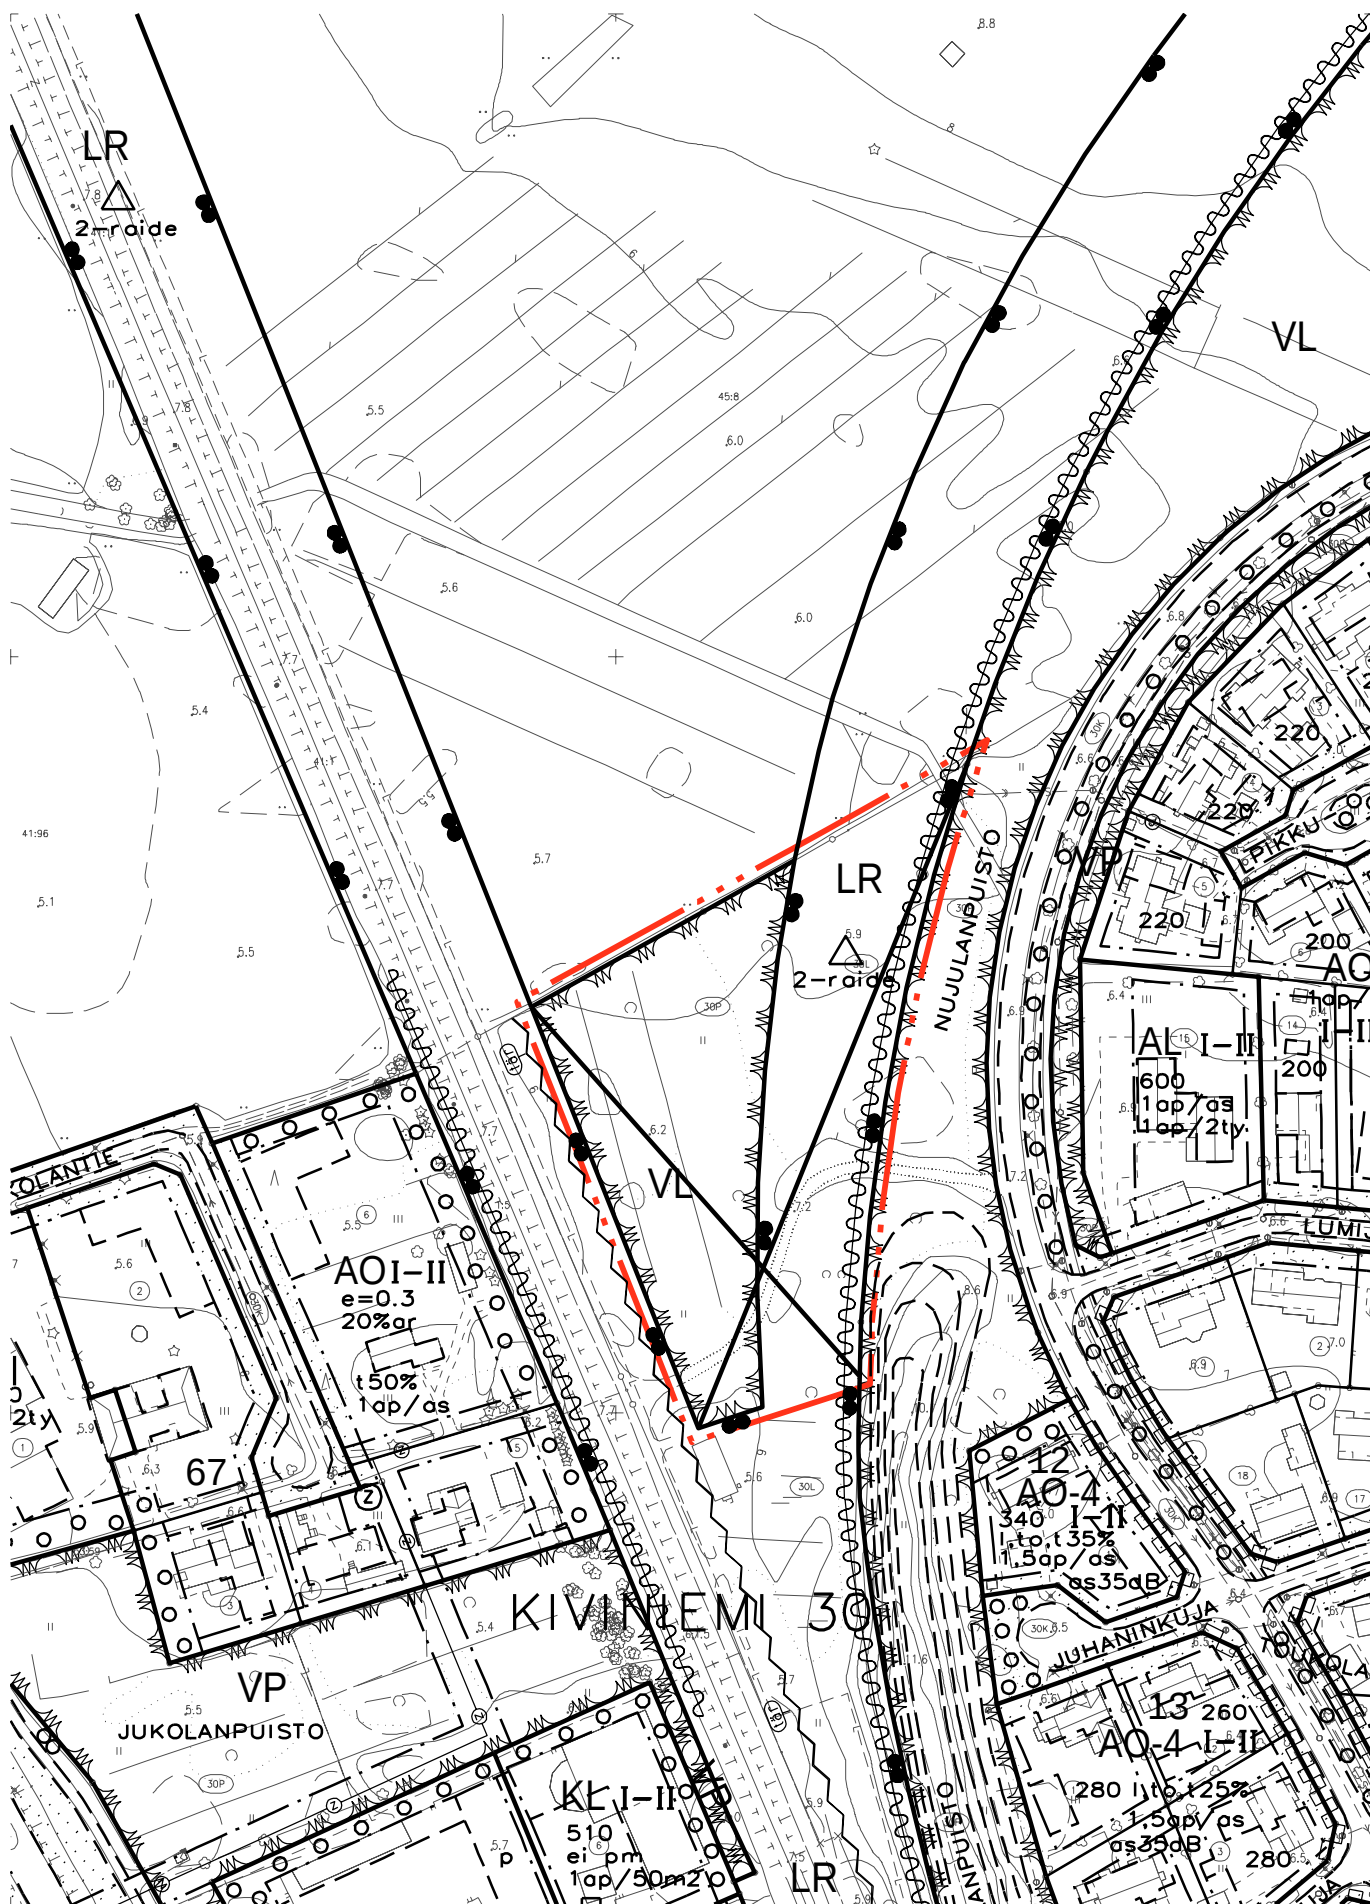

Ote asemaavan muutoksesta 1:2000, 2.12.2019

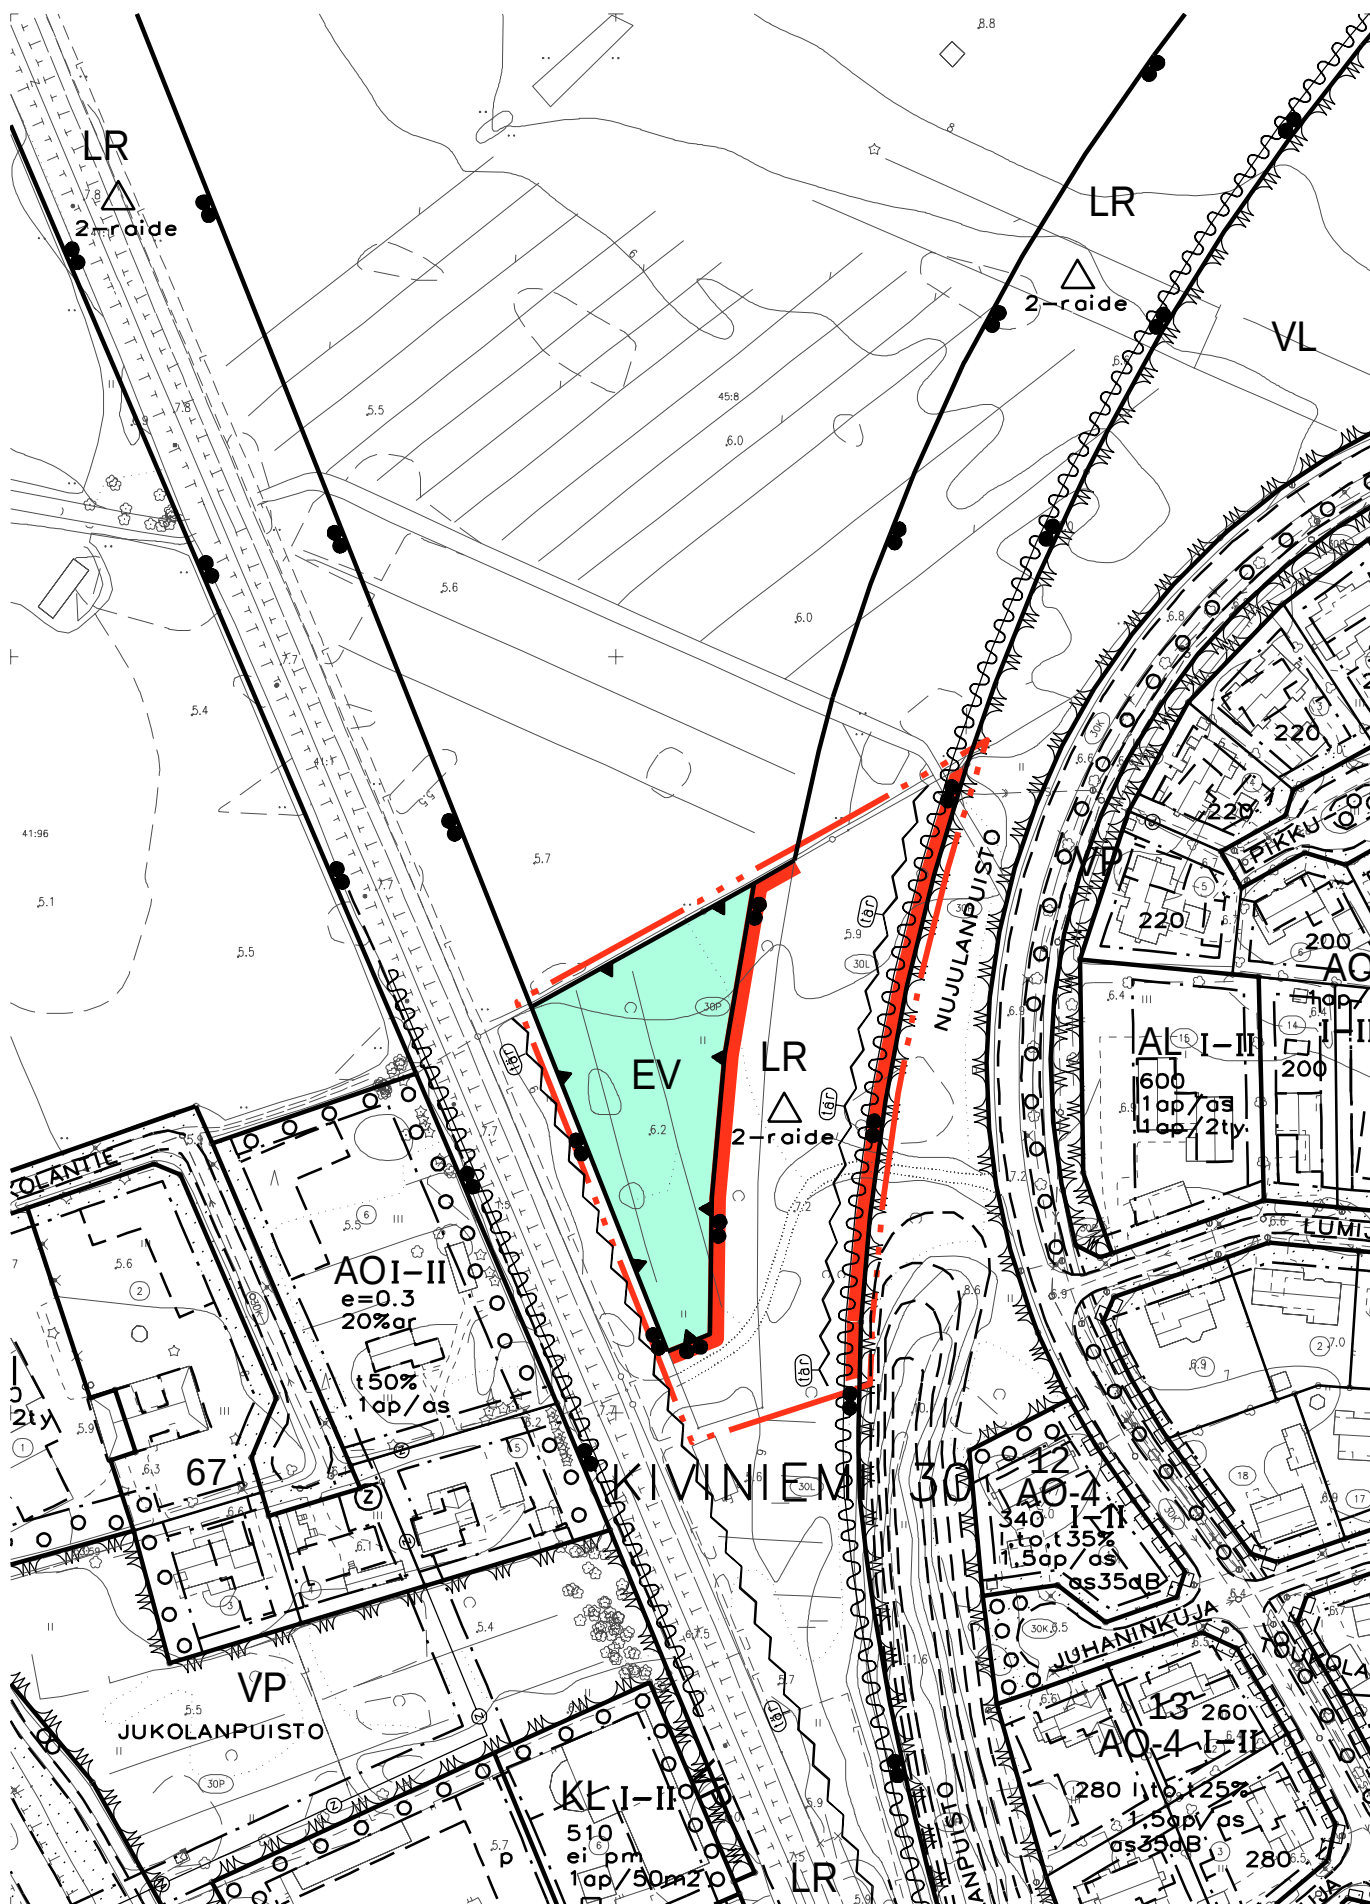

ASEMAKAAVAMERKINNÄT JA -MÄÄRÄYKSET:

47		Rautatiealue.
68		Suojaviheralue.
84		Korttelin, korttelinosan ja alueen raja.
91-1	30	Kaupunginosan numero, joka ei vahvistu.
92-1	KIVIN	Kaupunginosan nimi.
160-3		Alueelle on rakennettava melusuojaus. Merkintä osoittaa suojauksen likimääräisen sijainnin.
160-4		Alueelle on rakennettava tärinäsuojaus. Merkintä osoittaa suojauksen likimääräisen sijainnin.
200-129		2-raide- merkinnällä varustetulla alueella on noudatettava seuraavia määräyksiä: Melusuojauksessa tulee ottaa huomioon kaupunkikuvalliset näkökohdat. Meluvälleista tulee rakentaa maisemoitu ja istutettu luonteva maaston osa. Tarkemmat melu- ja tärinäselvitykset tulee laatia ennen raiteen rakentamista laadittavien tarkempien suunnitelmien yhteydessä.

OULUN KAUPUNKI

YHDYSKUNTA- JA YMPÄRISTÖPALVELUT

ASEMAKAAVAN MUUTOS:


KIVINIEMEN KAUPUNGINOSA
RAUTATIE- JA LÄHIVIRKISTYSALUE

ALUEELLA ON VOIMASSA 9.11.2017 (2096) HYVÄKSYTTY ASEMAKAAVA.

POHJAKARTTA ON MAANKÄYTTÖ- JA RAKENNUSLAIN 54a§ MUKAINEN
JA VASTAA OLOSUHEITA 29.11.2019

PAIKKATIE TOPÄÄLLIKKÖ
ANNI KARHUNEN

MITTAKAAVA 1 : 2000

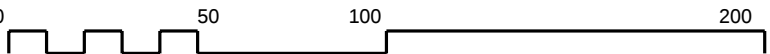

ASEMAKAAVOITUS

KAAVATUNNUS DRNO	LAATIMIS- PÄIVÄMÄÄRÄ	KORJAUS- PÄIVÄMÄÄRÄ	YHDYSKUNTA- LAUTAKUNTA	KAUPUNGIN- VALTUUSTO	VOIMAANTULO- PÄIVÄMÄÄRÄ
564-2390 9712/2018	2.12.2019			*****	
SUUNNITTELIJA VIRPI RAJALA			PIIRTÄJÄ IRMA HYRY		
 ASEMAKAAVAPÄÄLLIKKÖ KARI NYKÄNEN			EHDOTUS		

ASEMAKAAVAMERKINNÄT JA -MÄÄRÄYKSET:

- 47

LR

Rautatiealue.
- 68

EV

Suojaviheralue.
- 84

Korttelin, korttelinosan ja alueen raja.
- 91-1

30

Kaupunginosan numero, joka ei vahvistu.
- 92-1

KIVIN

Kaupunginosan nimi.
- 160-3

Alueelle on rakennettava melusuojaus. Merkintä osoittaa suojauksen likimääräisen sijainnin.
- 160-4

Alueelle on rakennettava tärinäsuojaus. Merkintä osoittaa suojauksen likimääräisen sijainnin.
- 200-129

2-raide- merkinnällä varustetulla alueella on noudatettava seuraavia määräyksiä:
Melusuojauksessa tulee ottaa huomioon kaupunkikuvalliset näkökohdat. Meluvalleista tulee rakentaa maisemoitu ja istutettu luonteva maaston osa. Tarkemmat melu- ja tärinäselvitykset tulee laatia ennen raiteen rakentamista laadittavien tarkempien suunnitelmien yhteydessä.



Päivämäärä
14.04.2020

VALITUSOSOTUS § 192

(asemakaavamuutoksen hyväksyminen ja sen yhteydessä tehty tonttijako)

Valitusaika 21.4. - 21.5.2020

Kuulutetaan voimaan 22.5.2020.

Tähän päätökseen haetaan muutosta kunnallisvalituksella.

Valitusoikeus

Päätökseen saa hakea muutosta:

- se, johon päätös on kohdistettu tai jonka oikeuteen, velvollisuuteen tai etuun päätös välittömästi vaikuttaa (*asianosainen*), sekä
- kunnan jäsen.

Valitusaika

Kunnallisvalitus on tehtävä 30 päivän kuluessa päätöksen tiedoksisaannista.

Valitus on toimitettava valitusviranomaiselle viimeistään valitusajan viimeisenä päivänä ennen valitusviranomaisen aukioloajan päättymistä. Mikäli valituskirjelmä lähetetään postitse, on se jätettävä postiin niin ajoissa, että se ehtii perille Pohjois-Suomen hallinto-oikeuden aukioloaikana ennen valitusajan päättymistä.

Maankäyttö- ja rakennuslain 188 §:n 3 momentin mukaan kaavan tai rakennusjärjestyksen hyväksymistä koskevan päätöksen katsotaan tulleen asianosaisten tietoon samaan aikaan, kun päätöksen katsotaan kuntalain 140 §:n mukaisesti tulleen kunnan jäsenen tietoon.

Kunnan jäsenen katsotaan saaneen päätöksestä tiedon seitsemän päivän kuluttua siitä, kun pöytäkirja on nähtävänä yleisessä tietoverkossa (kuntalaki 140 §).

Pöytäkirja on viety nähtäväksi yleiseen tietoverkkoon **20.4.2020**.

Tiedoksisaantipäivää ei lueta valitusaikaan. Jos valitusajan viimeinen päivä on pyhäpäivä, itsenäisyyspäivä, vapunpäivä, joului- tai juhannusaatto tai arkilauantai, saa valituksen tehdä ensimmäisenä arkipäivänä sen jälkeen.

Valitusperusteet

Kunnallisvalituksen saa tehdä sillä perusteella, että

- päätös on syntynyt virheellisessä järjestyksessä,
- päätöksen tehnyt viranomainen on ylittänyt toimivaltansa tai
- päätös on muuten lainvastainen.

Valittajan tulee esittää valituksen perusteet valitusviranomaiselle ennen valitusajan päättymistä.

Valitusviranomainen

Kunnallisvalitus tehdään Pohjois-Suomen hallinto-oikeudelle.

Postiosoite:	Pohjois-Suomen hallinto-oikeus, PL 189, 90101 OULU
Käyntiosoite:	Isokatu 4, 3. krs, 90100 Oulu, virka-aika arkisin klo 8.00 - 16.15
Sähköpostiosoite:	pohjois-suomi.hao(at)oikeus.fi
Faksinumero:	029 564 2841
Puhelinnumero:	029 564 2800

Valituksen voi tehdä myös hallinto- ja erityistuomioistuinten asiointipalvelussa osoitteessa <https://asiointi2.oikeus.fi/hallintotuomioistuimet>.

Valituksen muoto ja sisältö

Valitus on tehtävä kirjallisesti. Myös sähköinen asiakirja täyttää vaatimuksen kirjallisesta muodosta.

Valituksessa on ilmoitettava:

- 1) päätös, johon haetaan muutosta (*valituksen kohteena oleva päätös*);
- 2) miltä kohdin päätökseen haetaan muutosta ja mitä muutoksia siihen vaaditaan tehtäväksi (*vaatimukset*);
- 3) vaatimusten perustelut;
- 4) mihin valitusoikeus perustuu, jos valituksen kohteena oleva päätös ei kohdistu valittajaan.

Päivämäärä
14.04.2020

Valituksessa on lisäksi ilmoitettava valittajan nimi ja yhteystiedot. Jos puhevaltaa käyttää valittajan laillinen edustaja tai asiamies, myös tämän yhteystiedot on ilmoitettava. Yhteystietojen muutoksesta on valituksen vireillä ollessa ilmoitettava viipymättä hallintotuomioistuimelle.

Valituksessa on ilmoitettava myös se postiosoite ja mahdollinen muu osoite, johon oikeudenkäyntiin liittyvät asiakirjat voidaan lähettää (*prosessiosoite*). Mikäli valittaja on ilmoittanut enemmän kuin yhden prosessiosoitteen, voi hallintotuomioistuin valita, mihin ilmoitetuista osoitteista se toimittaa oikeudenkäyntiin liittyvät asiakirjat.

Valitukseen on liitettävä:

- 1) valituksen kohteena oleva päätös valitusosoituksineen;
- 2) selvitys siitä, milloin valittaja on saanut päätöksen tiedoksi, tai muu selvitys valitusajan alkamisen ajankohdasta;
- 3) asiakirjat, joihin valittaja vetoaa vaatimuksensa tueksi, jollei niitä ole jo aikaisemmin toimitettu viranomaiselle.

Oikeudenkäyntimaksu

Muutoksenhakuasian vireille panijalta peritään oikeudenkäyntimaksu sen mukaan kuin tuomioistuinmaksulaissa (1455/2015) säädetään. Hallinto-oikeudessa valituksen käsittelystä perittävä oikeudenkäyntimaksu on 260 euroa. Mikäli hallinto-oikeus muuttaa valituksenalaista päätöstä muutoksenhakijan eduksi, oikeudenkäyntimaksua ei peritä. Maksua ei myöskään peritä eräissä asiaryhmissä eikä myöskään mikäli asianosainen on muualla laissa vapautettu maksusta. Maksuvelvollinen on vireillepanija ja maksu on valituskirjelmäkohtainen.

Pöytäkirja

Päätöstä koskevia pöytäkirjan otteita ja liitteitä voi pyytää Oulun kaupungin kirjaamosta.

Postiosoite:	Oulun kaupungin kirjaamo, PL 71, 90015 Oulun kaupunki
Käyntiosoite:	Kansankatu 55 A, 90100 Oulu
Sähköpostiosoite:	kirjaamo(at)ouka.fi
Faksinumero:	(08) 557 2018
Puhelinnumero:	(08) 558 40636

Kirjaamon aukioloaika on arkisin klo 8.30 - 15.30.