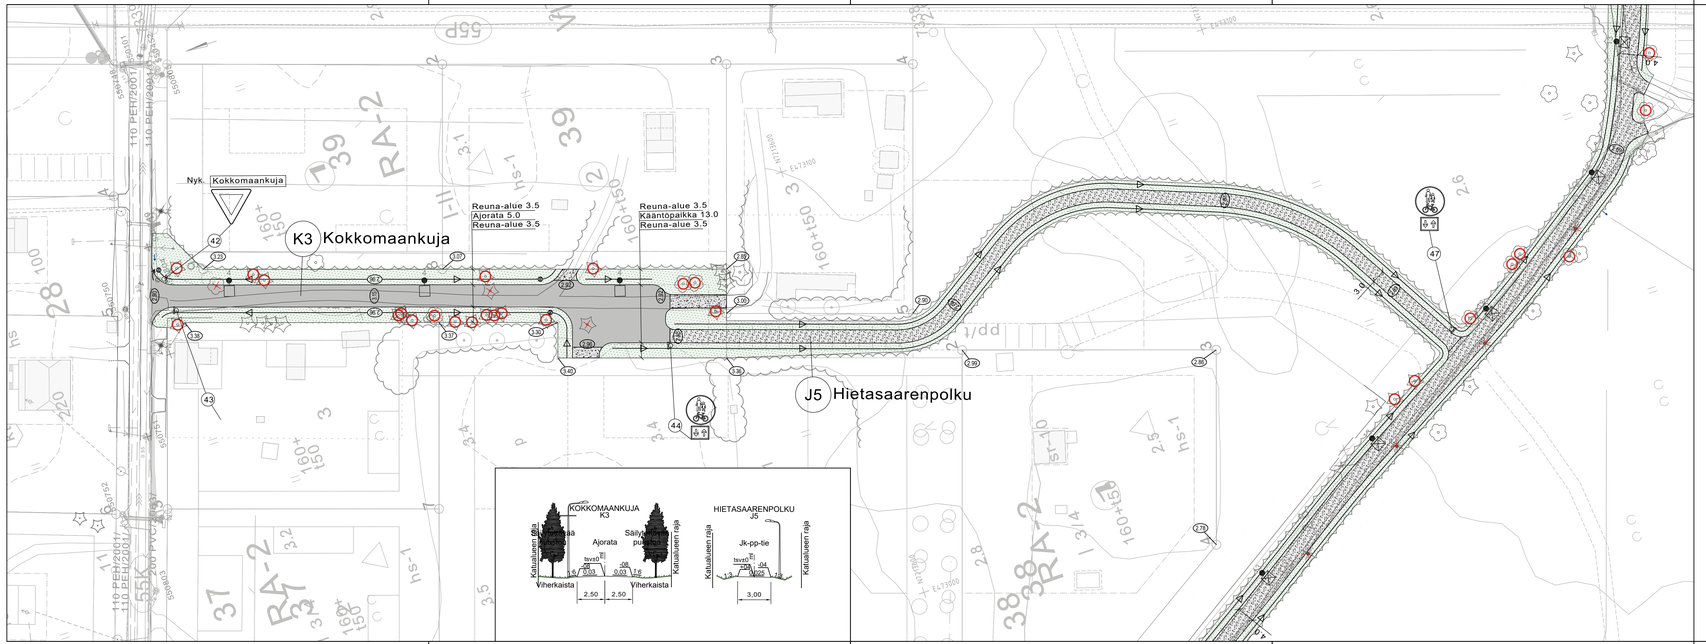

MERKINNÄT

Suunnittelualue

SÄILYTETTÄVÄT JA POISTETTAVAT

Suojattava havu- / lehtipuu

Poistettava havu- / lehtipuu kantoineen

Poistettava valaisin

ISTUTETTAVA KASVILLISUUS

Nurmetus

Lehtipuu, iso

VARUSTEET JA KALUSTEET

Valaisin

KORKEUDET JA KUIVATUS

Pintavesien virtaussuunta

Hulevesikaivo

2.1 Nykyinen maanpinnan korkeus

2.34 Suunniteltu korkeus

2.52 Tontin nurkkapisteen korkeus

Painanne ja virtaussuunta

PINNOITTEET

Asfaltti ajoväylä

Kivituhka, jalankulku- ja pyöräilytie

Murske, ajotie, tonttiliittymät

Merkki	Muutos	Pvm	Suunn.	Tark.
Koordinaattijärjestelmä	ETRS-GK26 N2000			
Teema	Katu ja ympäristö	Kaupunginosa	55 HIETASAARI	
Hanke			HYVÄKSYNYT KAUP. INS.	§
Kohde	Kokkomaankuja, Hietasaarenpolku		YHDYSKUNTA LTK	§
Asiasisältö	Katupiirustus 6/7		Mittakaava	1 : 500, 1:200

RAMBØLL Ramboll Kiviharjunlenkki 1A 90220 Oulu puh. 020 755 611

OULU YHDYSKUNTA- JA YMPÄRISTÖPALVELUT

Suunnittelija	KivK		
Hyväksyjä		Hyväksyjä	
Piir.nro		Pvm 15.1.2021	Piir.nro