


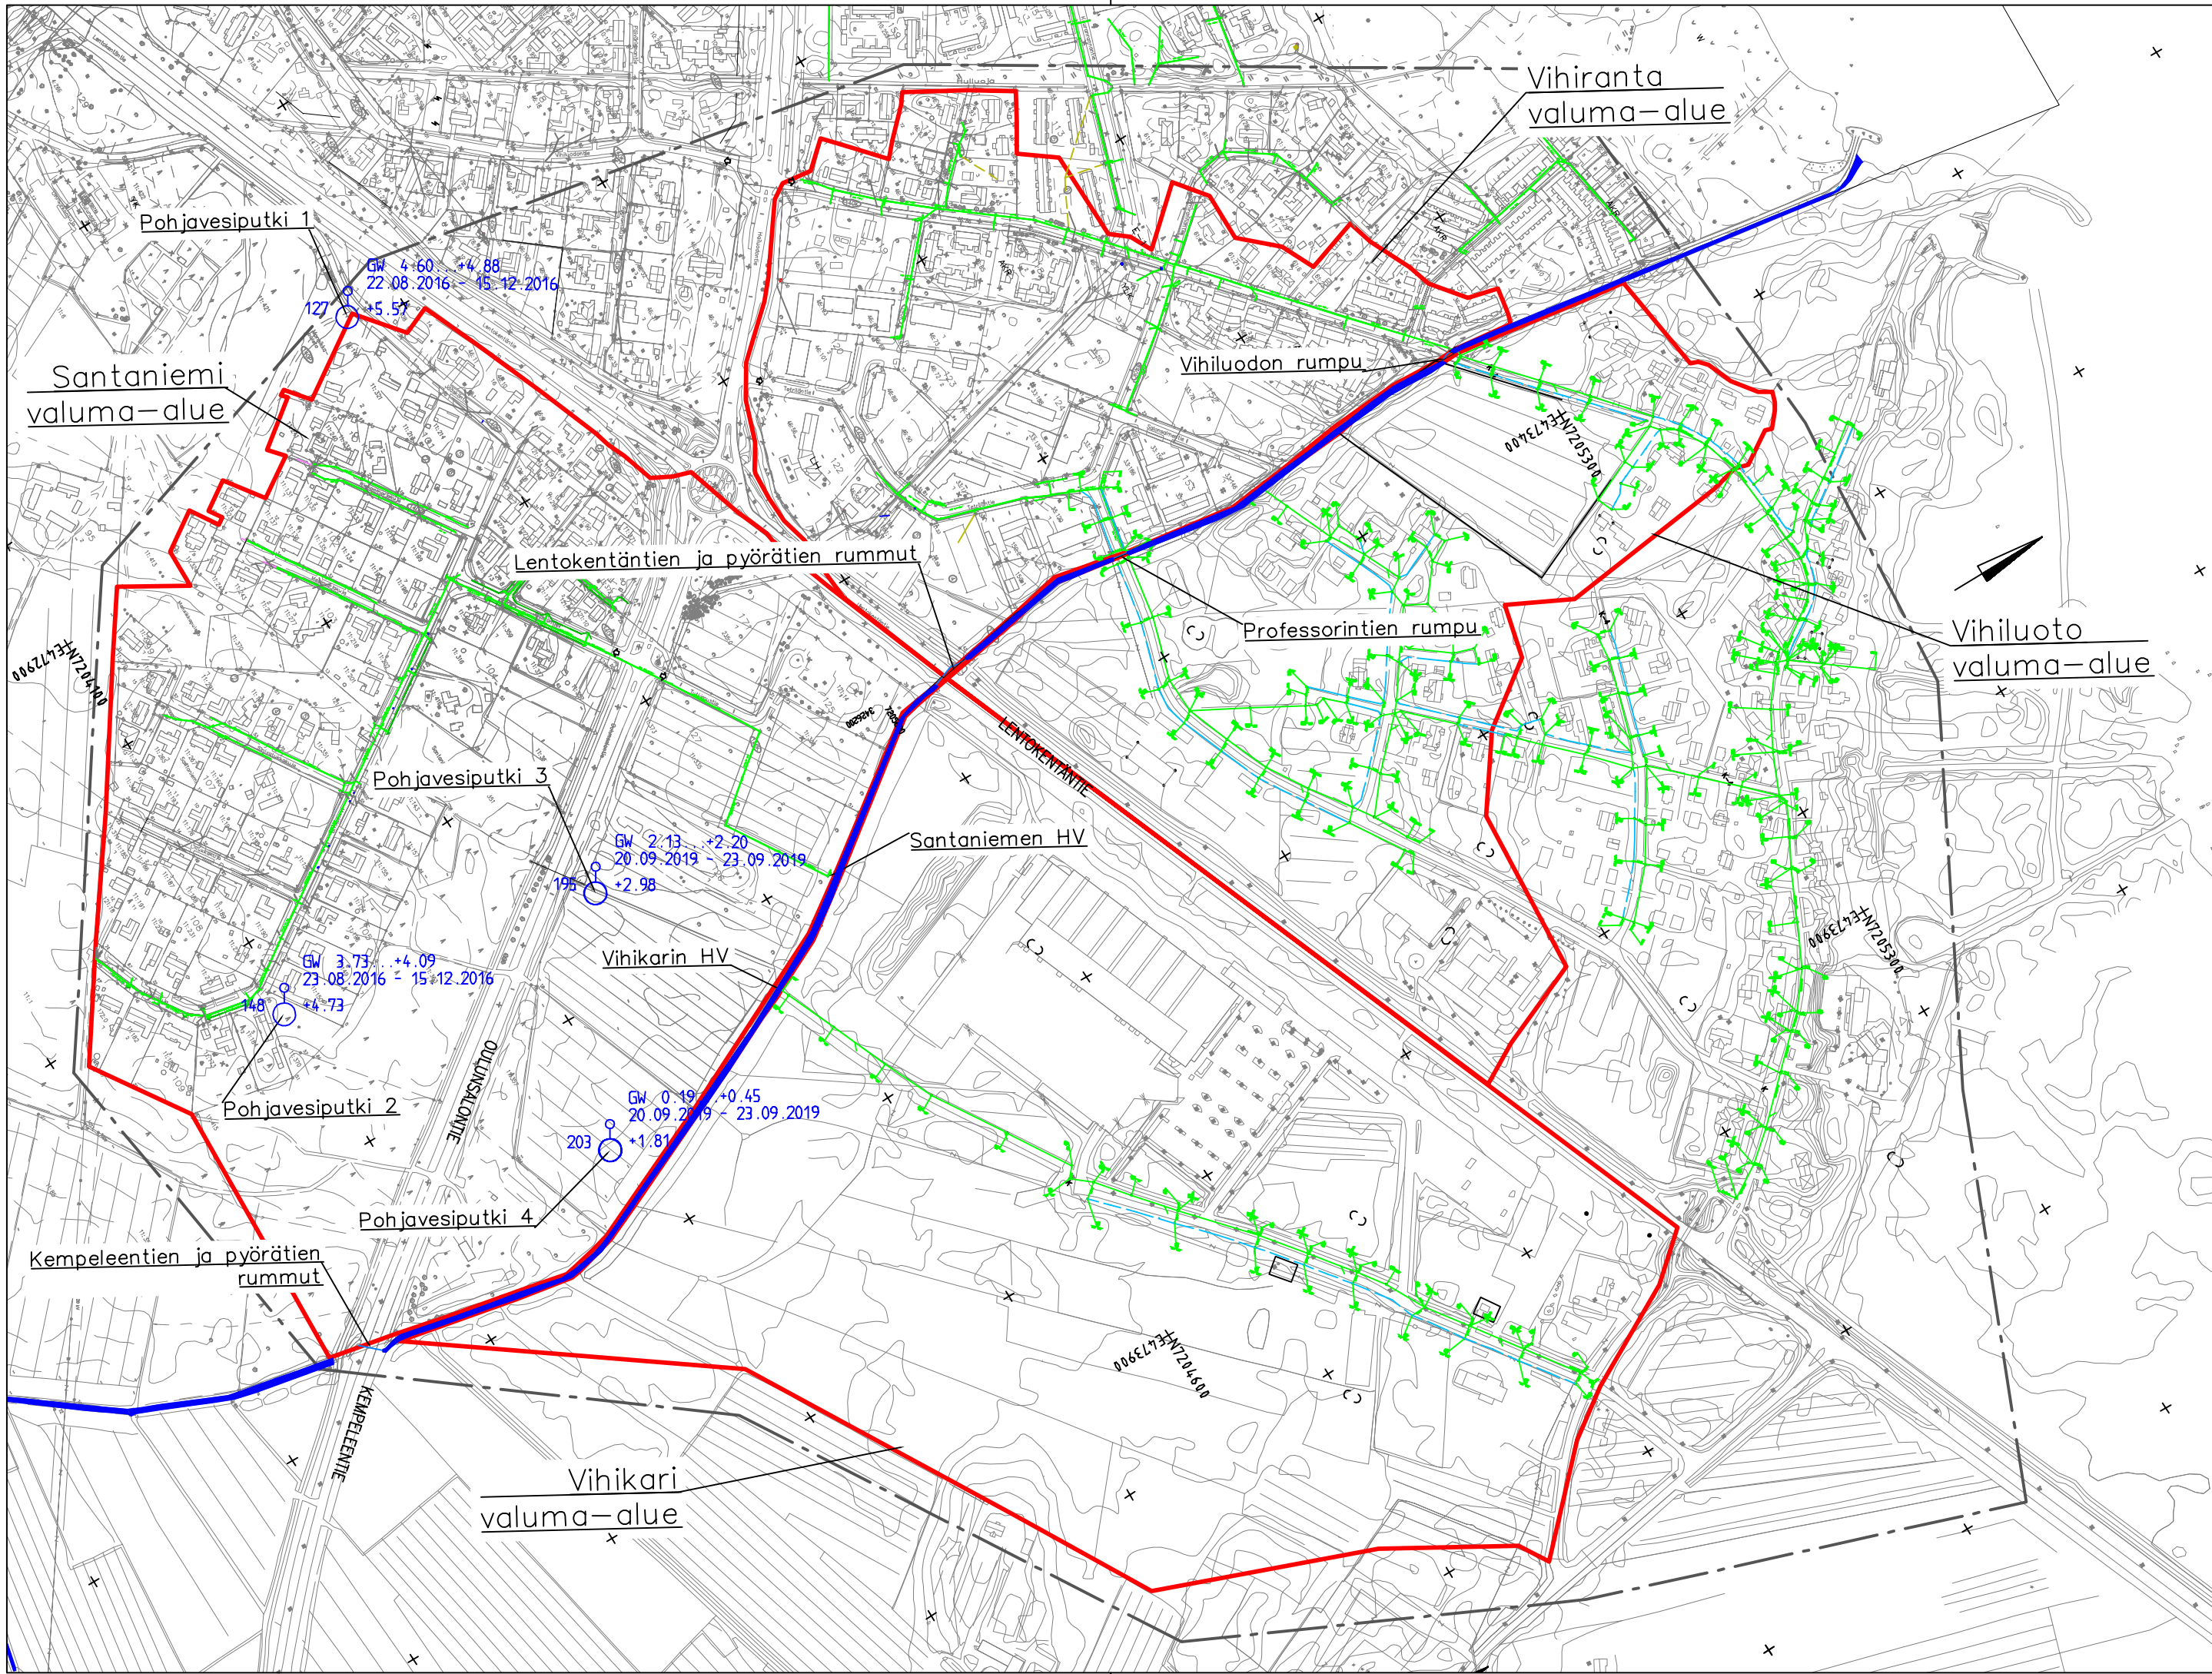

Merkki	Muutos		Pvm	Suunn.	Tark.
Koordinaattijärjestelmä		ETRS-GK26	Korkeusjärjestelmä		N2000
Teema		Kaupunginosa			
Hanke			HYVÄKSYNYT KAUP. INS.		
SALMIOJAN HULEVESISELVITYS			§		
			— — — — —		
Kohde			§		
SALMIOJA			YHDYSKUNTA LTK		
			§		
Asiasisältö			Mittakaava		
ASEMAKUVA, NYKYTILA			1:5000		
 WSP Finland Oy			 YHDYSKUNTA- JA YMPÄRISTÖPALVELUT		
Kiviharjunenki 1 D, 90220 OULU puh.0207 864 11, fax. 0207 864 800					
Suunnittelija			Simo Tammela, Sakari Pensas		
Hyväksyjä			Hyväksyjä		
Piir.nro			Pvm	Piir.nro	
LIITE 1			17.1.2020		