


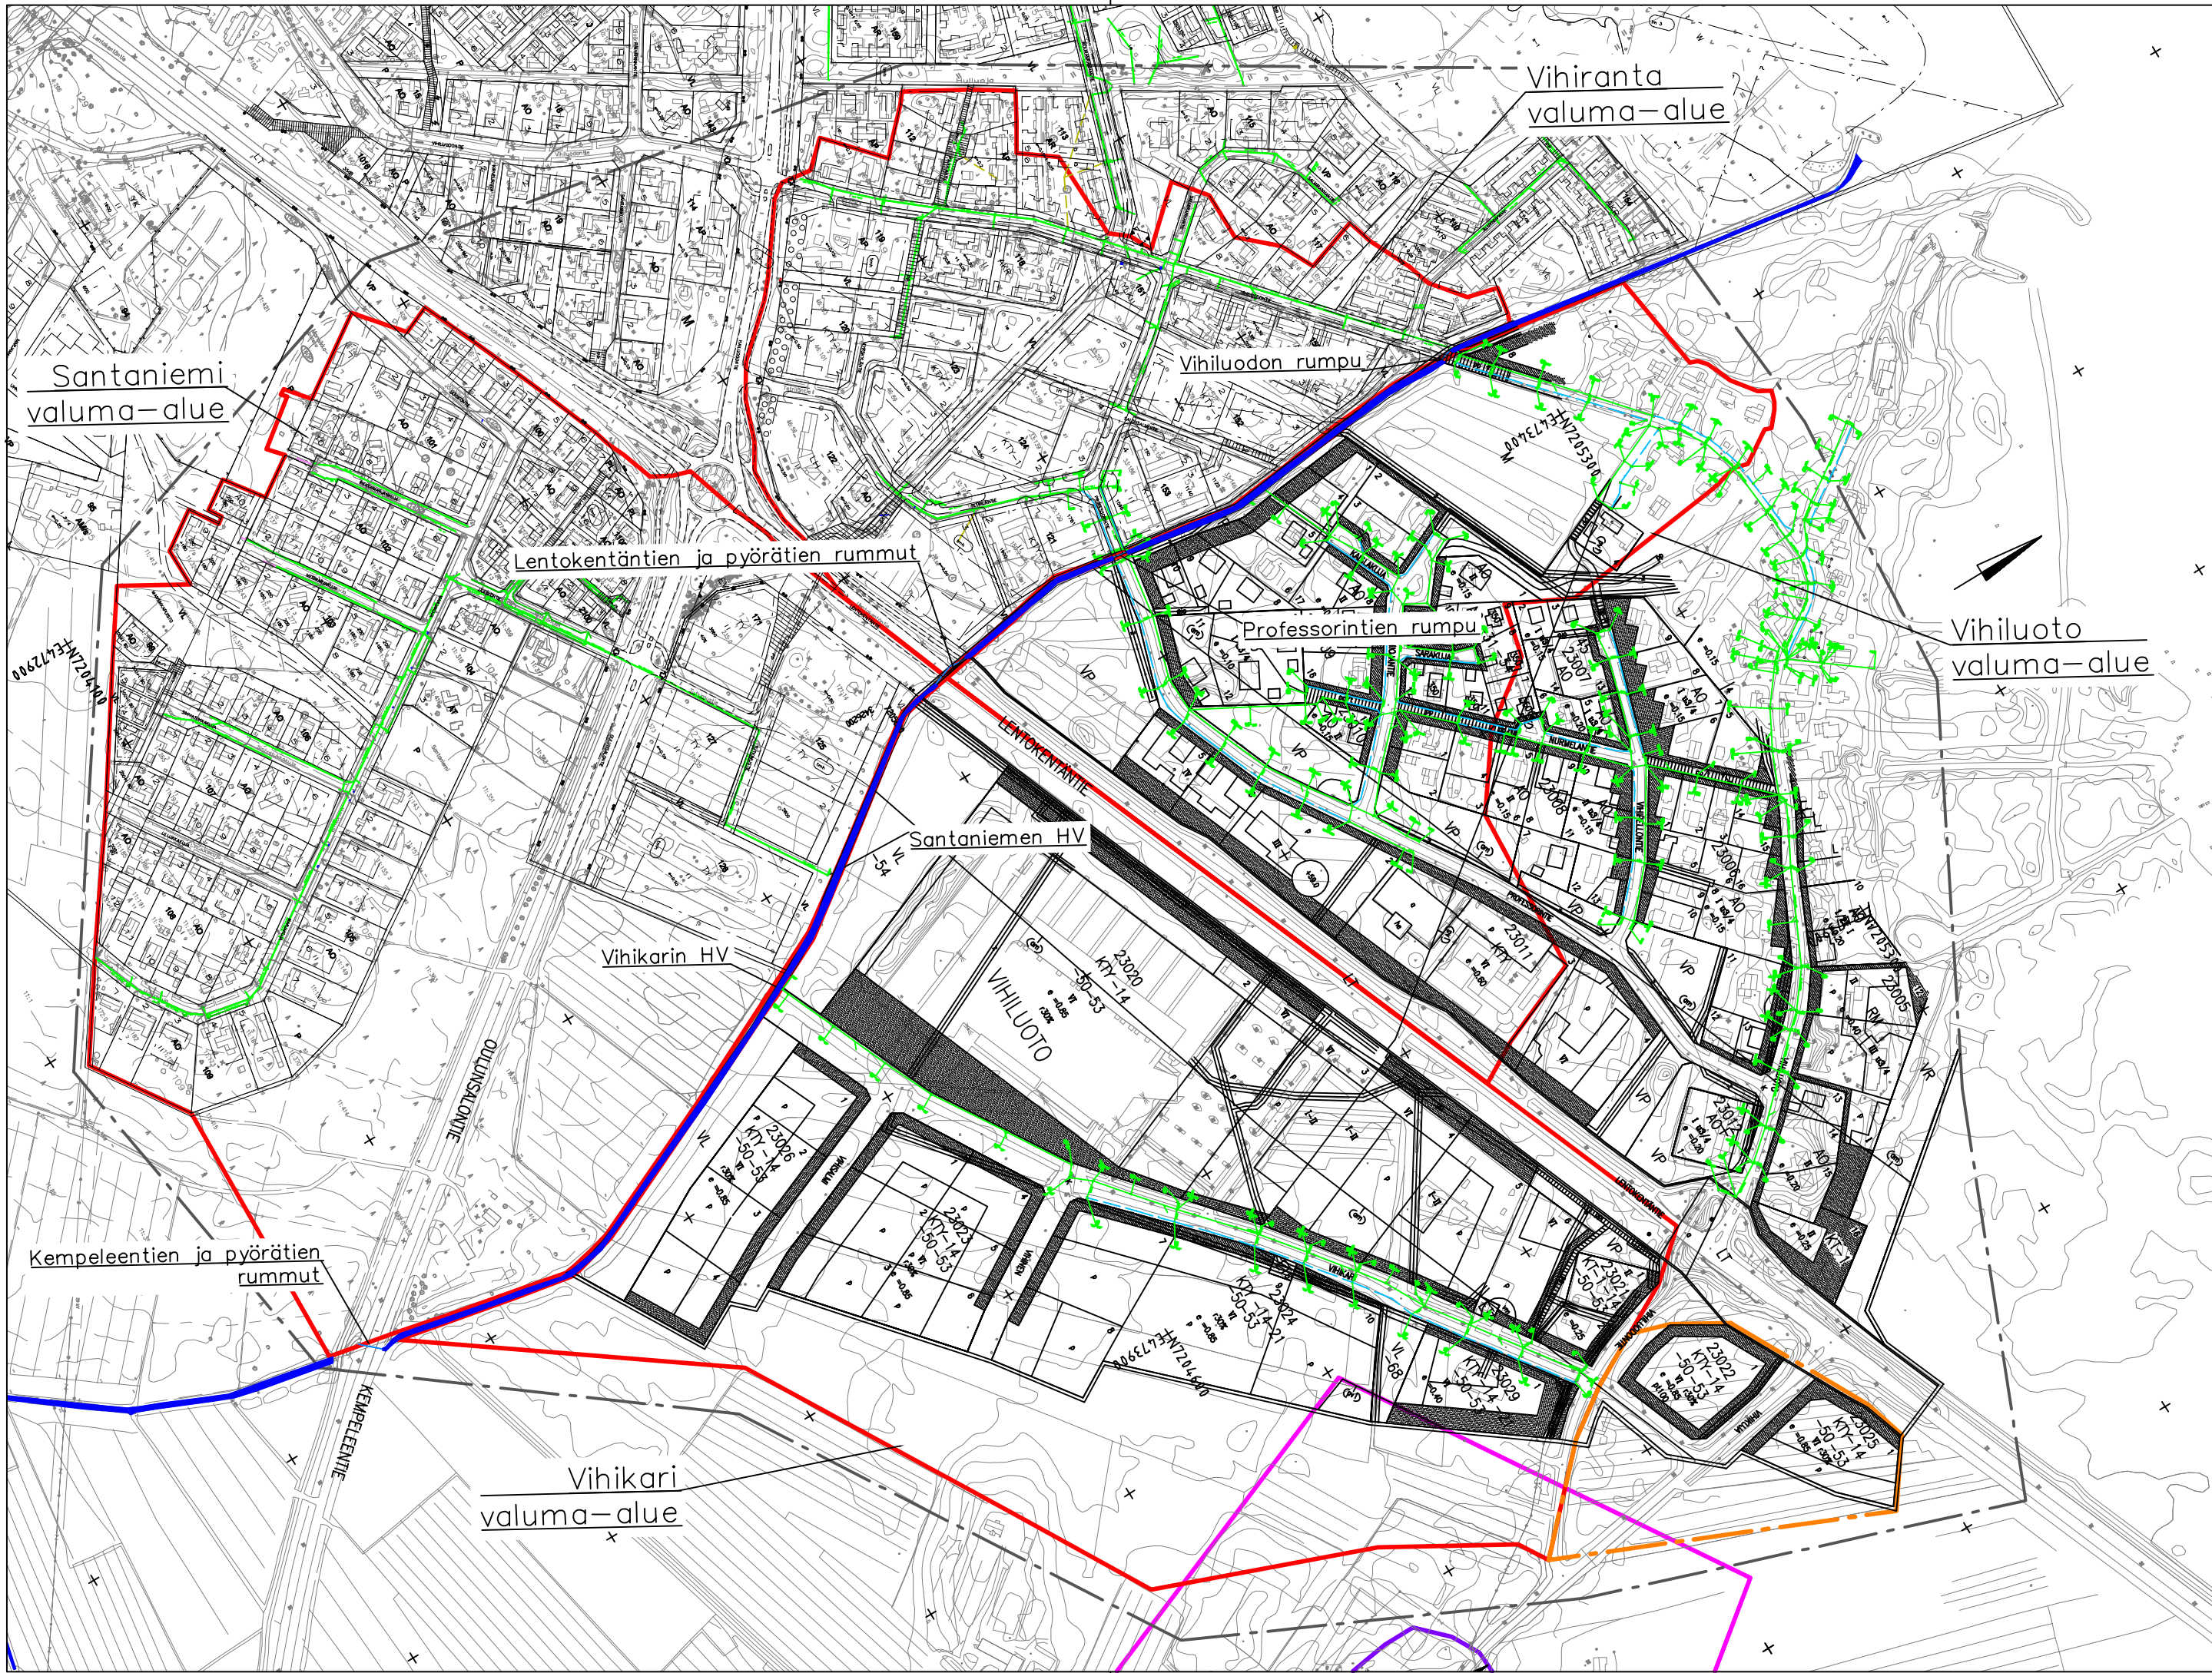

- Salmiojan uoma
- Valuma-alueen raja
- Suunnittelualueen raja
- Hulevesiverkosto
- Salaoja
- Valuma-alue ei hulevesiverkostossa
- Pohjavesialue
- Pohjavesien muodostumisalue

Merkki	Muutos		Pvm	Suunn.	Tark.
Koordinaattijärjestelmä	ETRS-GK26	Korkeusjärjestelmä	N2000		
Teema		Kaupunginosa			
Hanke			HYVÄKSYNYT KAUP. INS.		
SALMIOJAN HULEVESISELVITYS			§ — — — — —		
Kohde			§		
SALMIOJA			YHDYSKUNTA LTK		
			§		
Asiasisältö			Mittakaava		
ASEMAKUVA, KAAVOITUS			1:5000		
wsp WSP Finland Oy Kiviharjunenki 1 D, 90220 OULU puh.0207 864 11, fax. 0207 864 800			OULU YHDYSKUNTA- JA YMPÄRISTÖPALVELUT		
Suunnittelija Simo Tammela, Sakari Pensas			Hyväksyjä		
Hyväksyjä			Pvm		
Piir.nro			Piir.nro		
LIITE 2			17.1.2020		