


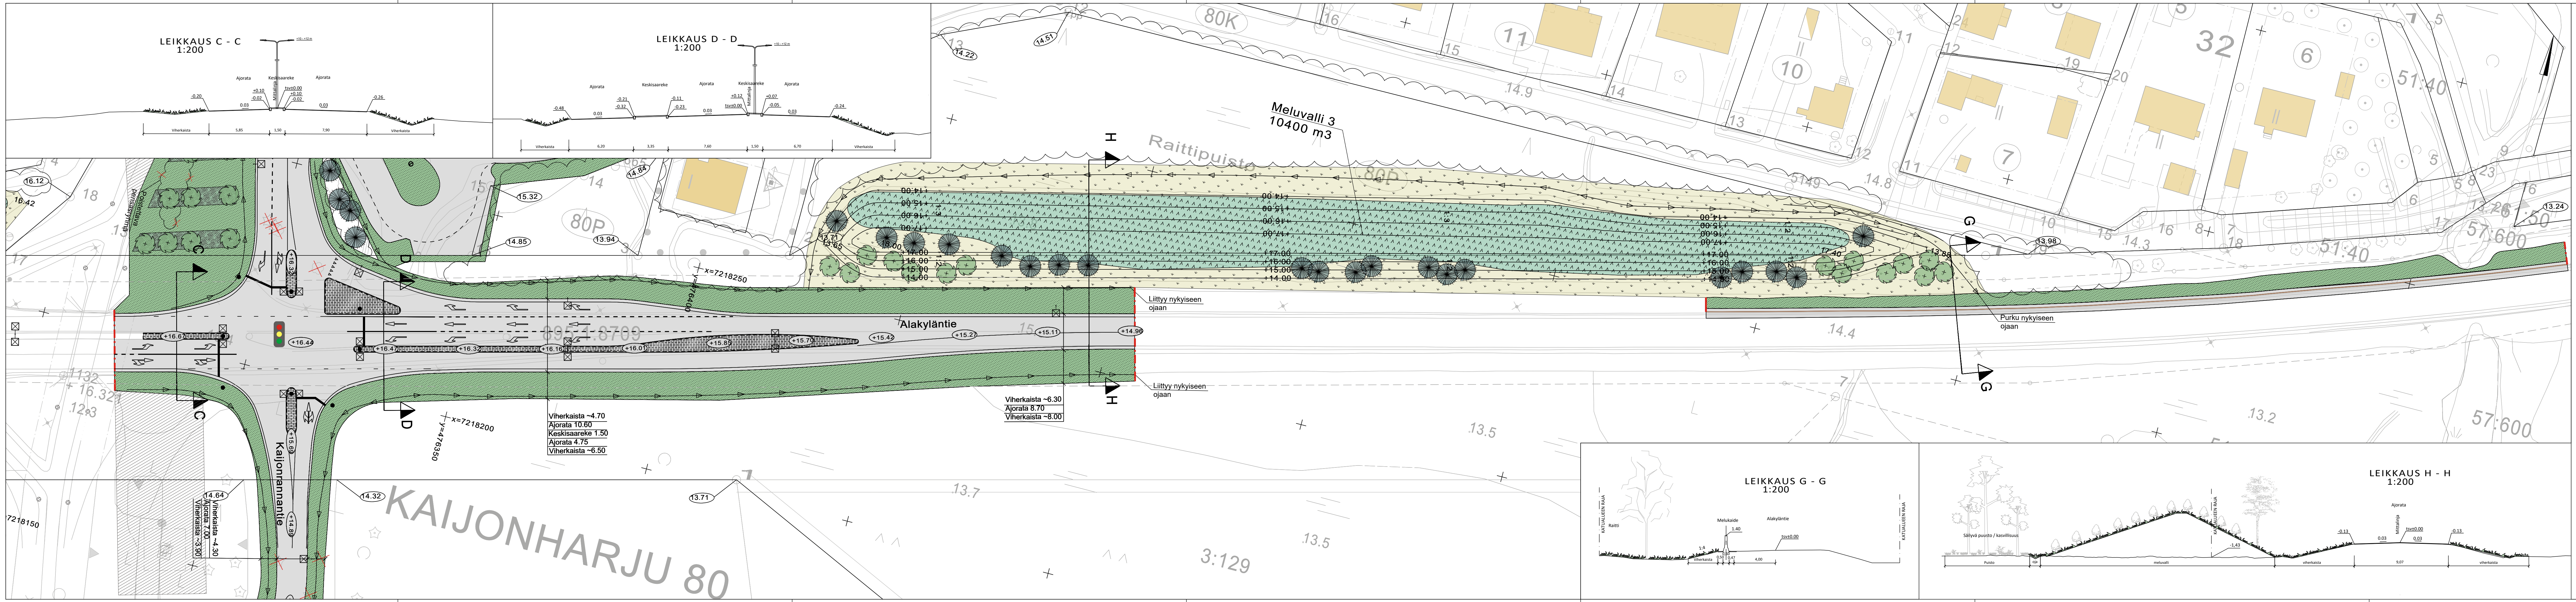

- MERKINNÄT**
- Suunnitteluvuonon raja
 - Vesihuollon saneerauksen jälkeen ennallistettava alue (Ks. Yleiskartta)
 - SÄILYTETTÄVÄT JA POISTETTAVAT**
 - Säilytettävä havu- / lehtipuu
 - Poistettava havu- / lehtipuu
 - Säilytettävä puusto / kasvillisuus
 - KORKEUDET JA KUIVATUS**
 - Nykyinen maanpinnan korkeus
 - Suunniteltu korkeus
 - Tontin nurkkapisteen korkeus
 - Hulevesikaivo
 - Painanne ja virtaussuunta
 - PINNOITTEET**
 - Asfaltti, ajorata / jalkakäytävä
 - Betonikiveys, iso sauvakivi, 278x138x80, harmaa
 - Graniittireunakivi, V22 harmaa
 - ISTUTETTAVA KASVILLISUUS**
 - Nurmi
 - Pensasalue
 - Metsitys
 - Niitty
 - Lehtipuu
 - Havupuu
 - VARUSTEET JA KALUSTEET**
 - Korkeudet, kuivatus, liikennevalo, poikkeikkaus, valaistus ja sähkö, ympäristö
 - Meluvalli
 - Liikennevalo-ohjattu liittymä
 - Melukaide

Merkki	Muutos	Pvm	Suunnittelija	Hyväksyjä
Koordinaattijärjestelmä ETRS-GK26		Korkeusjärjestelmä N2000	Mittakaava 1 : 500	
Kaukunginosa KAIJONHARJU 80				
Hanketunnus	Hänke			
LYK 2021_0017				
Kohde				
Alakyläntie-Kaijonnantie-Kaijolahdentie liittymä, Raittipuisto meluvalli				
Suunnitteluvaihe	Hyväksymiskäsittely	Asiakirjatyyppi	Piirustus	
Aihe				
Korkeudet, kuivatus, liikennevalo, poikkeikkaus, valaistus ja sähkö, ympäristö				
Asiasisältö Katusuunnitelmapäätös 1/5				
 FCG Finnish Consulting Group Oy Osasto 34, 00510 HELSINKI Vaihde 010 4090			 YHDYSKUNTA- JA YMPÄRISTÖPALVELUT	
Suunnittelija	Suunnitteluttaja			
Projektipäällikkö	Pvm	Piir.nro		
Piir.nro (konsultti)	25.11.2021			