



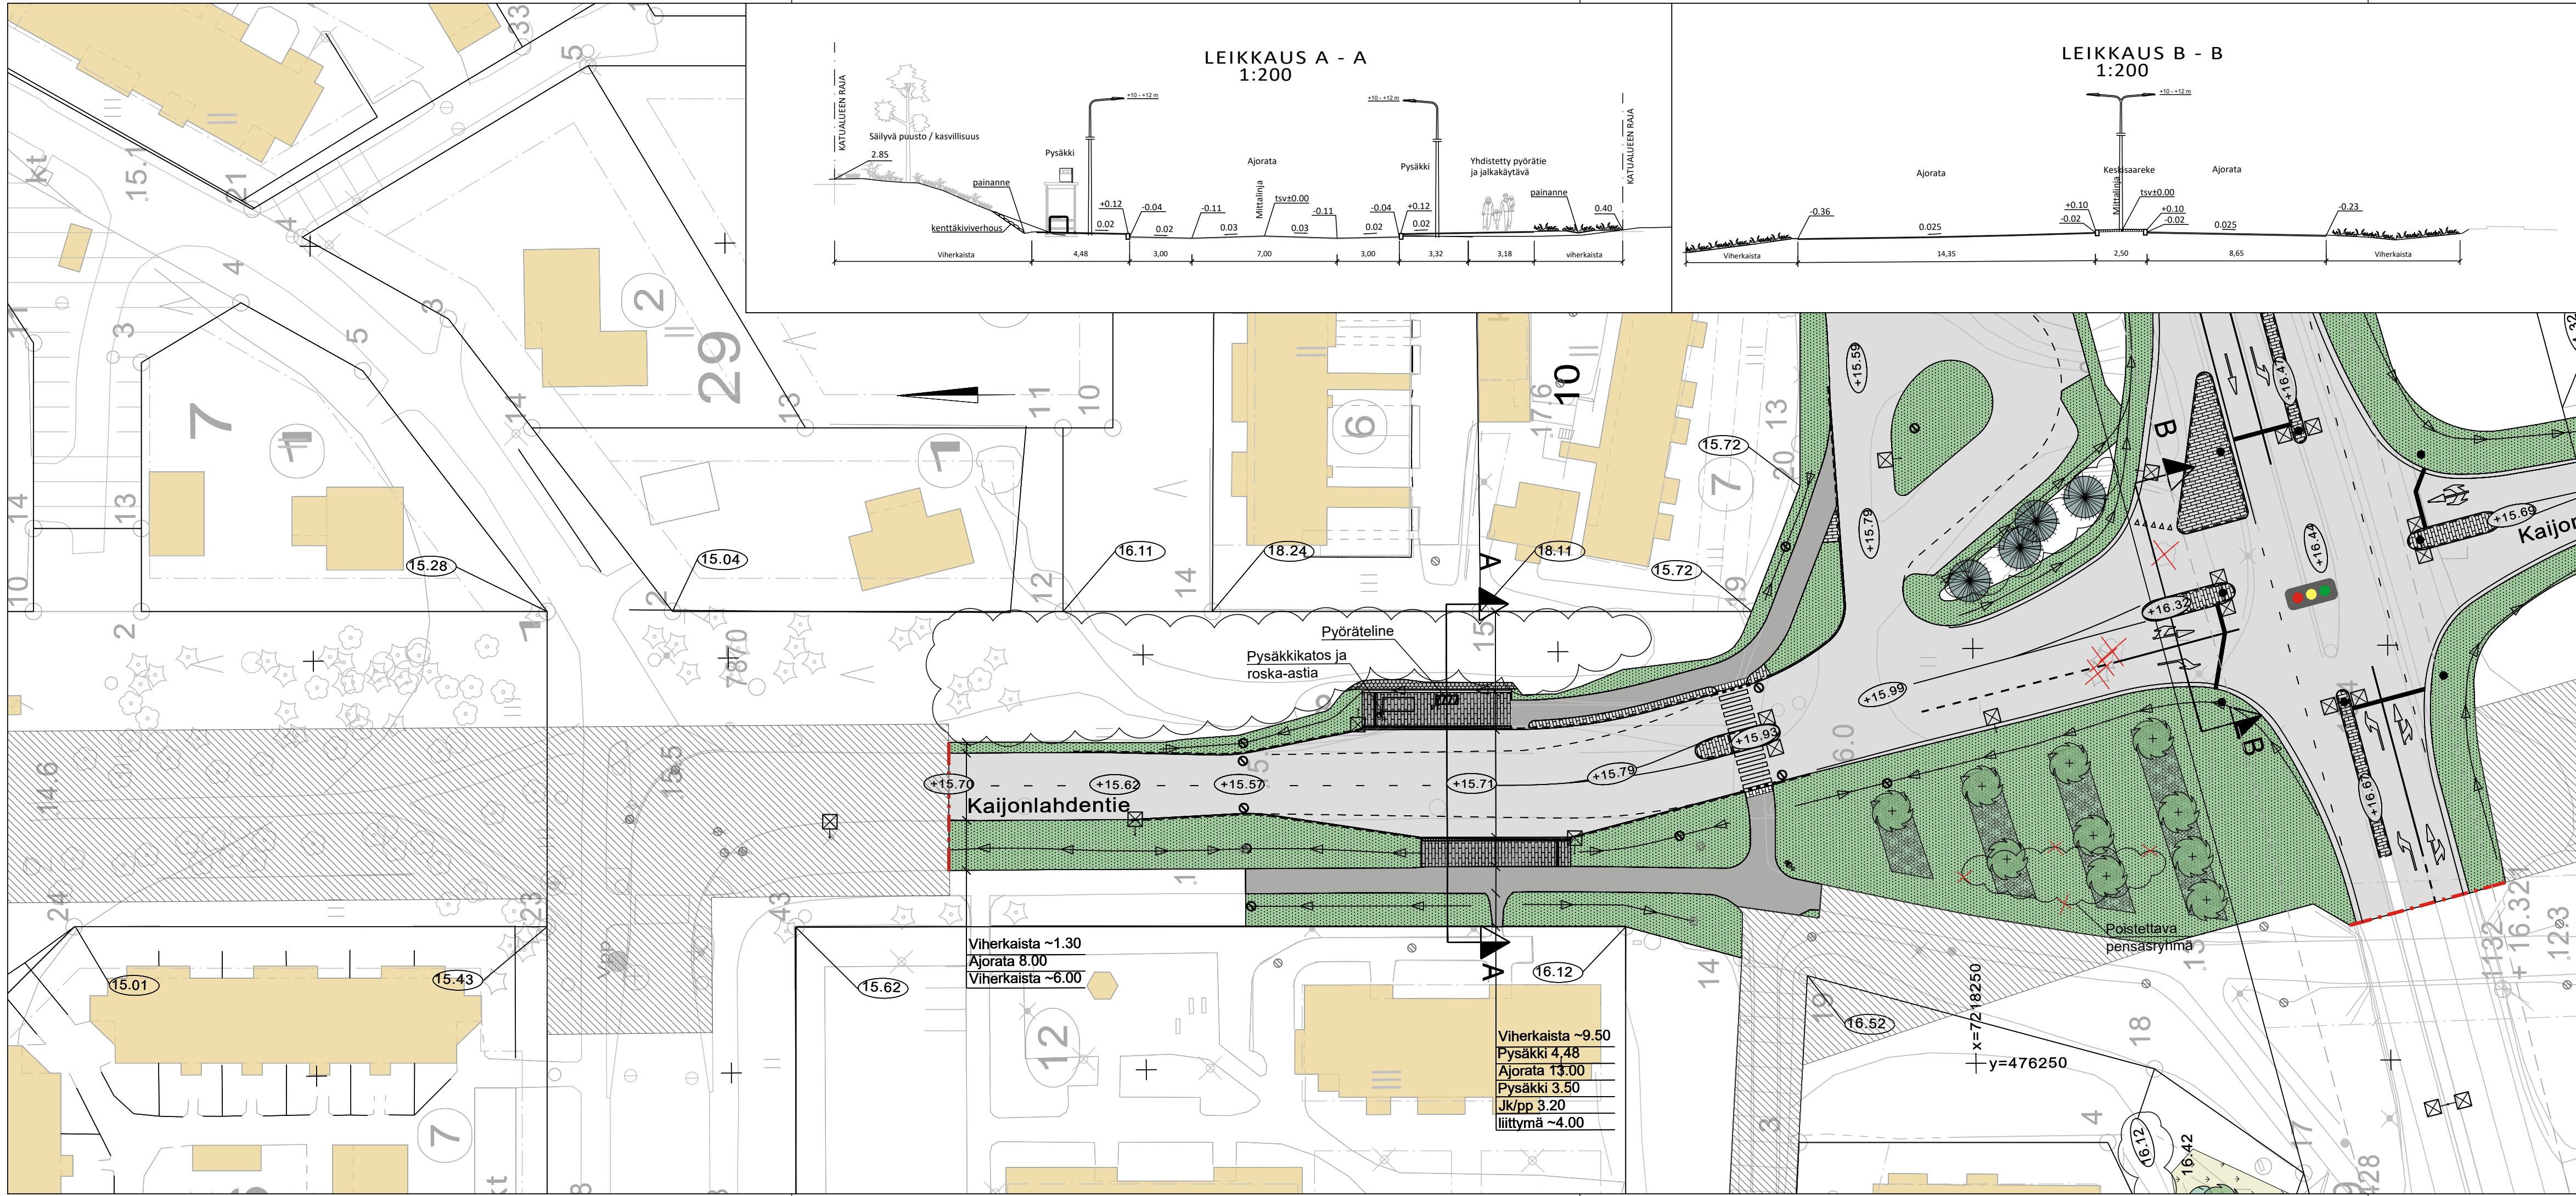

MERKINNÄT

- Suunnittelualan raja
- Vesihuollon saneerauksen jälkeen ennallistettava alue (Ks. Yleiskartta)
- SÄILYTETTÄVÄT JA POISTETTAVAT
 - Säilytettävä havu- / lehtipuu
 - Poistettava havu- / lehtipuu
 - Säilytettävä puusto / kasvillisuus
 - Poistettava pensasryhmä
- KORKEUDET JA KUIVATUS
 - 9.0 Nykyinen maanpinnan korkeus
 - 8.52 Suunniteltu korkeus
 - 8.68 Tontin nurkkapisteen korkeus
 - Hulevesikaivo
 - Painanne ja virtaussuunta
- PINNOITTEET
 - Asfaltti, ajorata / jalkakäytävä
 - Betonikiveys, iso sauvakivi 278x138x80, harmaa
 - Betonikiveys, iso sauvakivi 278x138x80, valkoinen
 - Graniittinen noppakiviraita, valkoinen
 - Kenttäkiveys
 - Graniittireunakivi, V22 harmaa
 - Graniittireunakivi, loivasti kallistettu, V22 harmaa
- ISTUTETTAVA KASVILLISUUS
 - Nurmi
 - Pensasalue
 - Niitty
 - Lehtipuu / havupuu
- VARUSTEET JA KALUSTEET
 - Uusi valaisin
 - Liikennevalo-ohjattu liittymä
 - Katos
 - Roska-astia
 - Pyöräteline

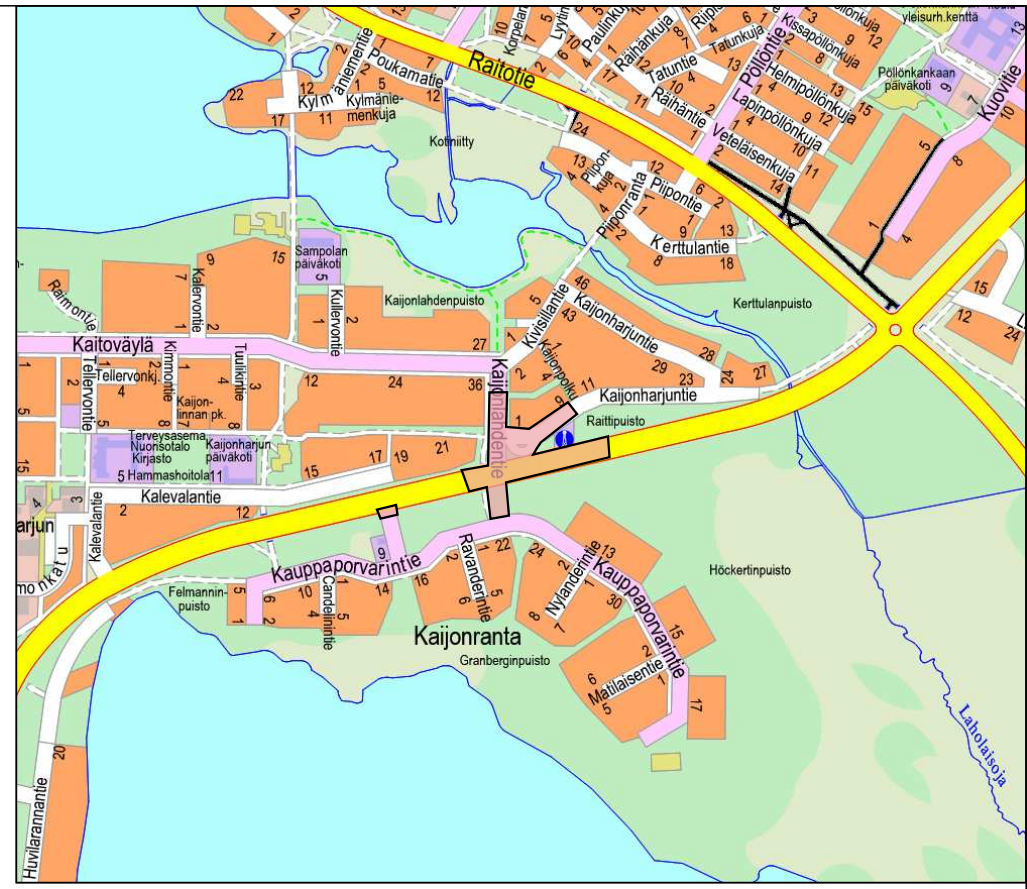

Merkki	Muutos	Pvm	Suunnittelija	Hyväksyjä
Koordinaattijärjestelmä	ETRS-GK26	Korkeusjärjestelmä	N2000	Mittakaava 1 : 500
Kaupunginosa KAIJONHARJU 80				
Hanketunnus LYK 2021_0017		Hanke Alakyläntie-Kaijolahdentie katu- ja ympäristösuunnittelu		
Kohde Kaijolahdentie välillä Kivisillantie-Alakyläntie				
Suunnitteluvaihe		Hyväksymiskäsittely	Asiakirjatyyppi	Piirustus
Aihe Korkeudet, kuivatus, liikennevalo, poikkileikkaus, valaistus ja sähkö, ympäristö				
Asiasisältö Katusuunnitelmapiirustus 2/5				
		 YHDYSKUNTA- JA YMPÄRISTÖPALVELUT		
Suunnittelija		Suunnitteluttaja		
Projektipäällikkö		Pvm	Piir.nro	
Piir.nro (konsultti)		25.11.2021		