


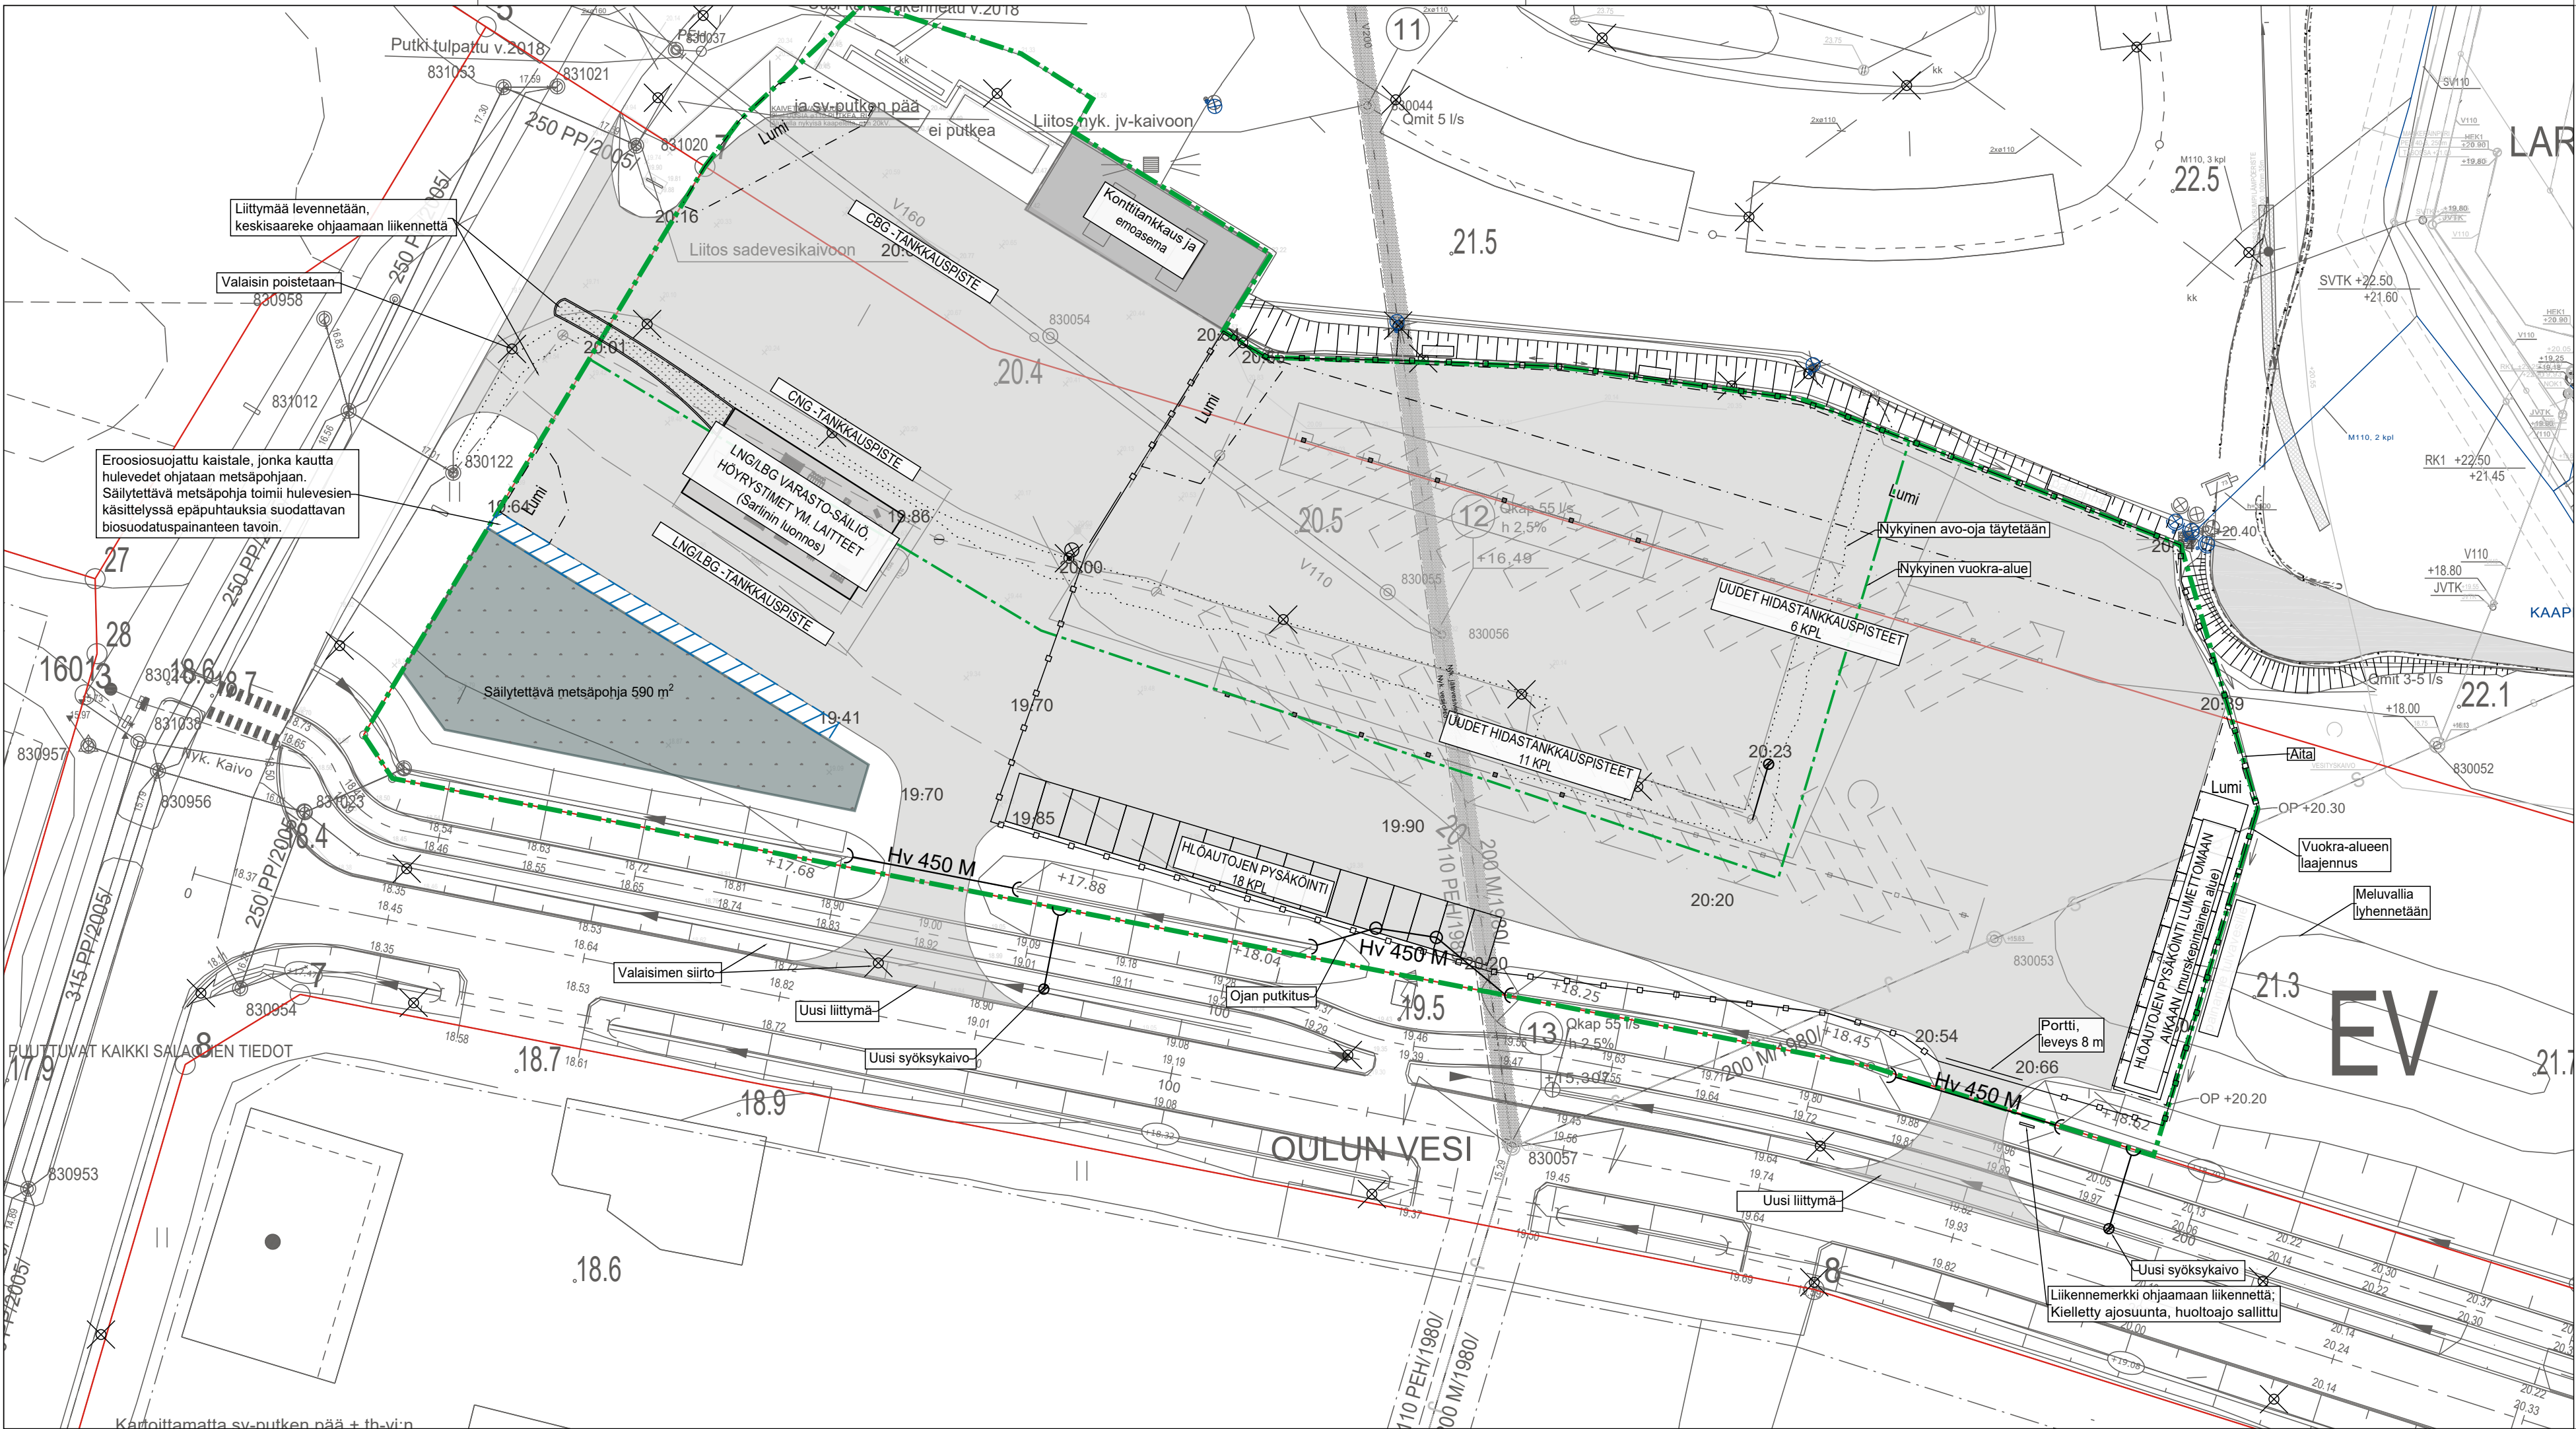

Kohde Kiertokaari Oy LNG/LBG tankkausasema Hidastankkausaseman laajennus Rusko, Oulu			Piirustuksen sisältö Yleissuunnitelma	Mittakaavat 1:500
Suunnittelija E.Toivonen	Tarkastaja S.Lotvonen	Päiväys 09.02.2022	Tasokoordinaatisto / Korkeusjärjestelmä ETRS-GK26 / N2000	
Hyväksyjä Sakari Lotvonen			Työnumero 101017766-001	Lehti
			Suunn.ala GEO	Piirustusnumero 01
AFRY Finland Oy Elektronikkatie 13 90590 OULU Puh. 010 3311 etunimi.sukunimi@afry.com			Muutos	