
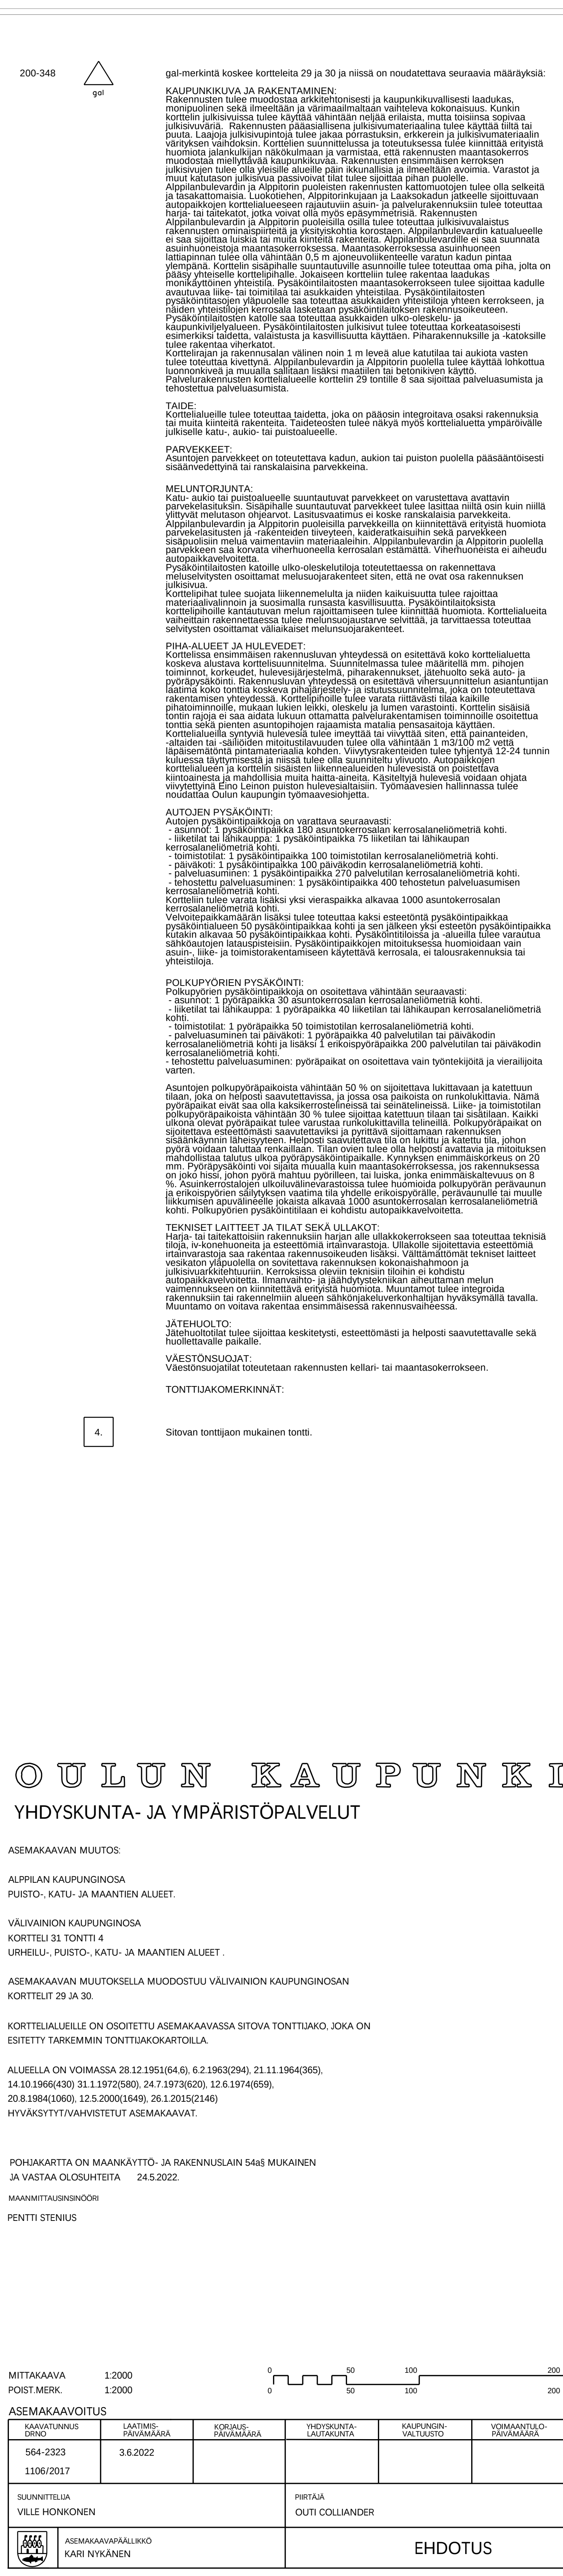


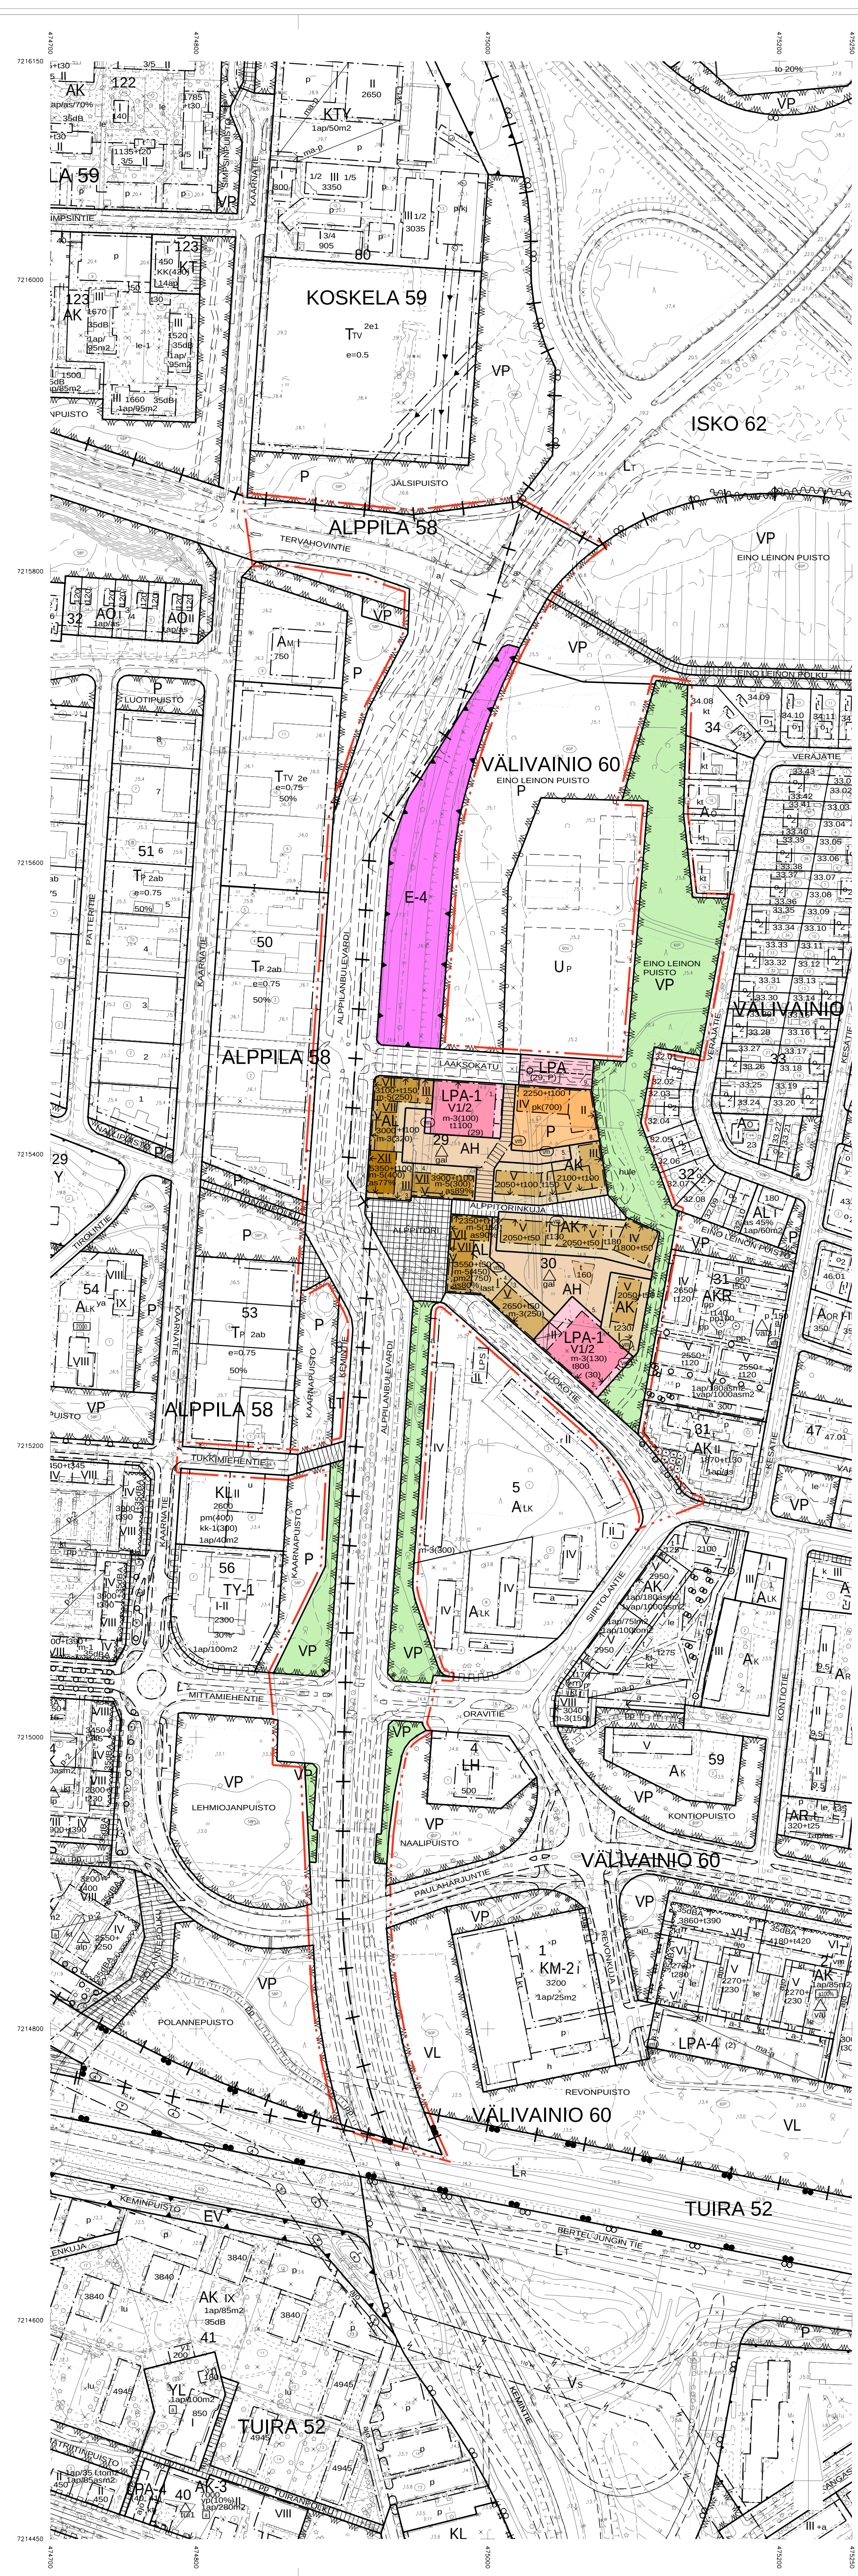

KAUVALIINUN OHJE	LAATIMIS- PÄIVÄMÄÄRÄ	KORJAUS- PÄIVÄMÄÄRÄ	TYÖSUUNTA- LAUSTUS	KAUPUNGIN- VALTUUSTO	VOIMANTULO- PÄIVÄMÄÄRÄ
564-2223	3/6/2022				
1106/2017					
SUUNNITTELU VILLE HONKONEN			PIIRTAJA OUTI COLLANDER		
 ASEMAKAAVAÄLLIKKO KARI NYKÄNEN			EHDOTUS		