
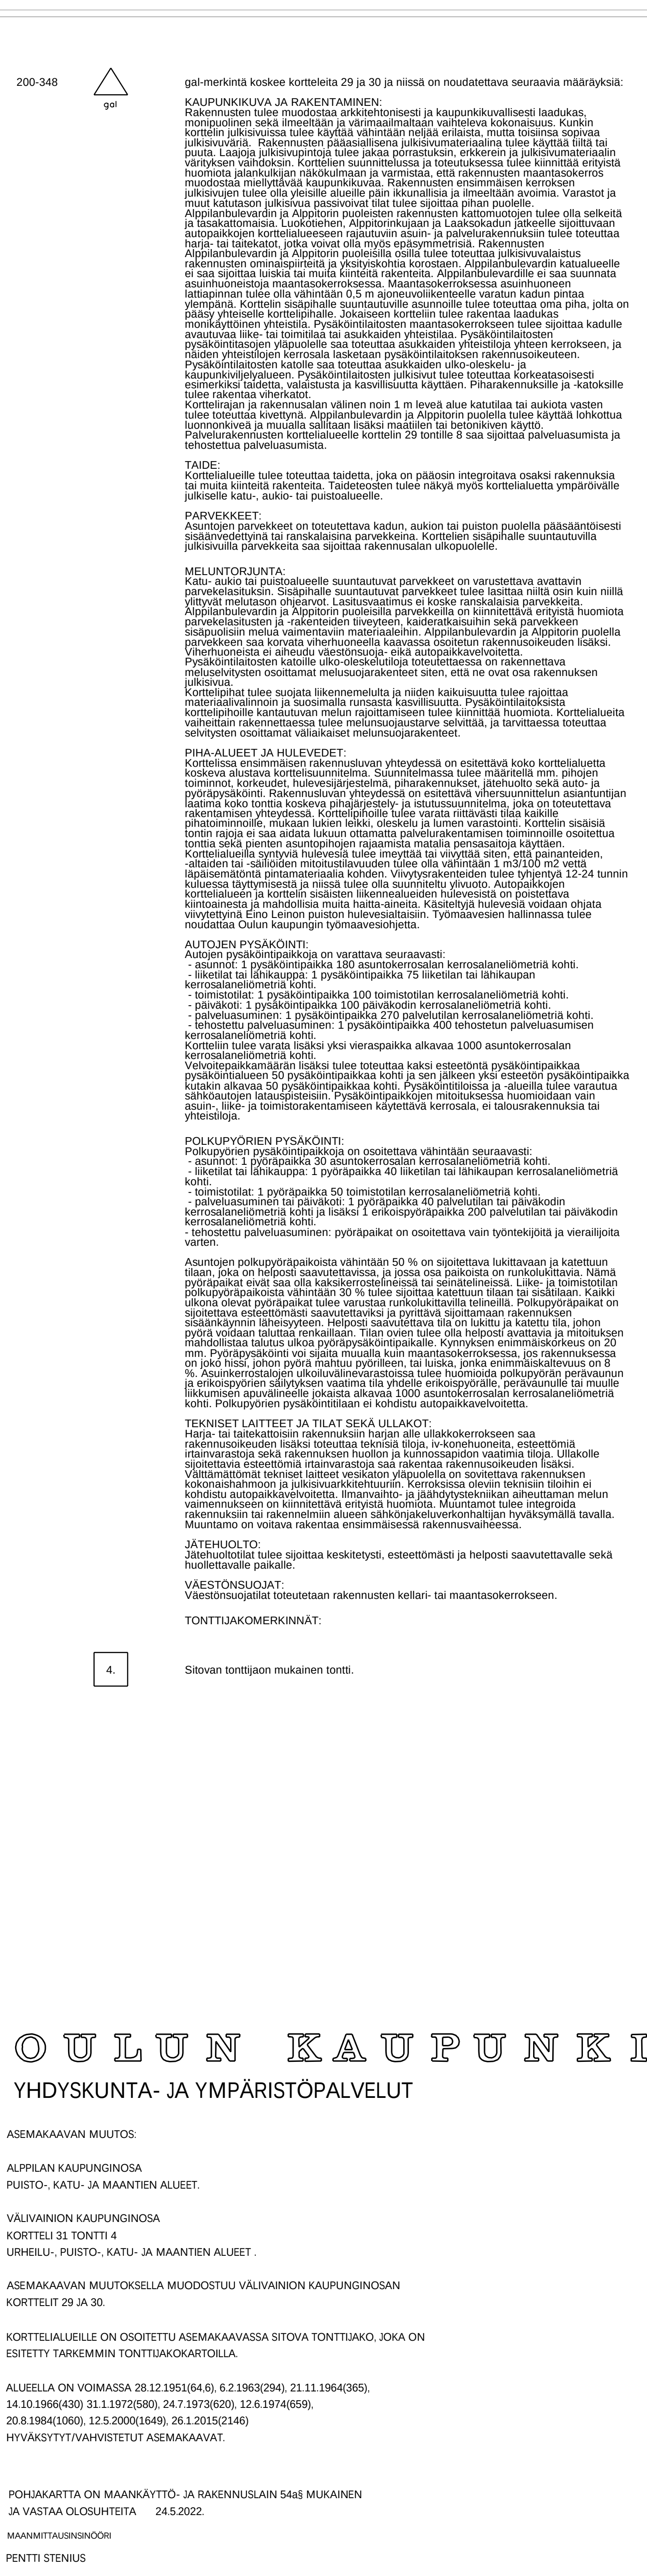


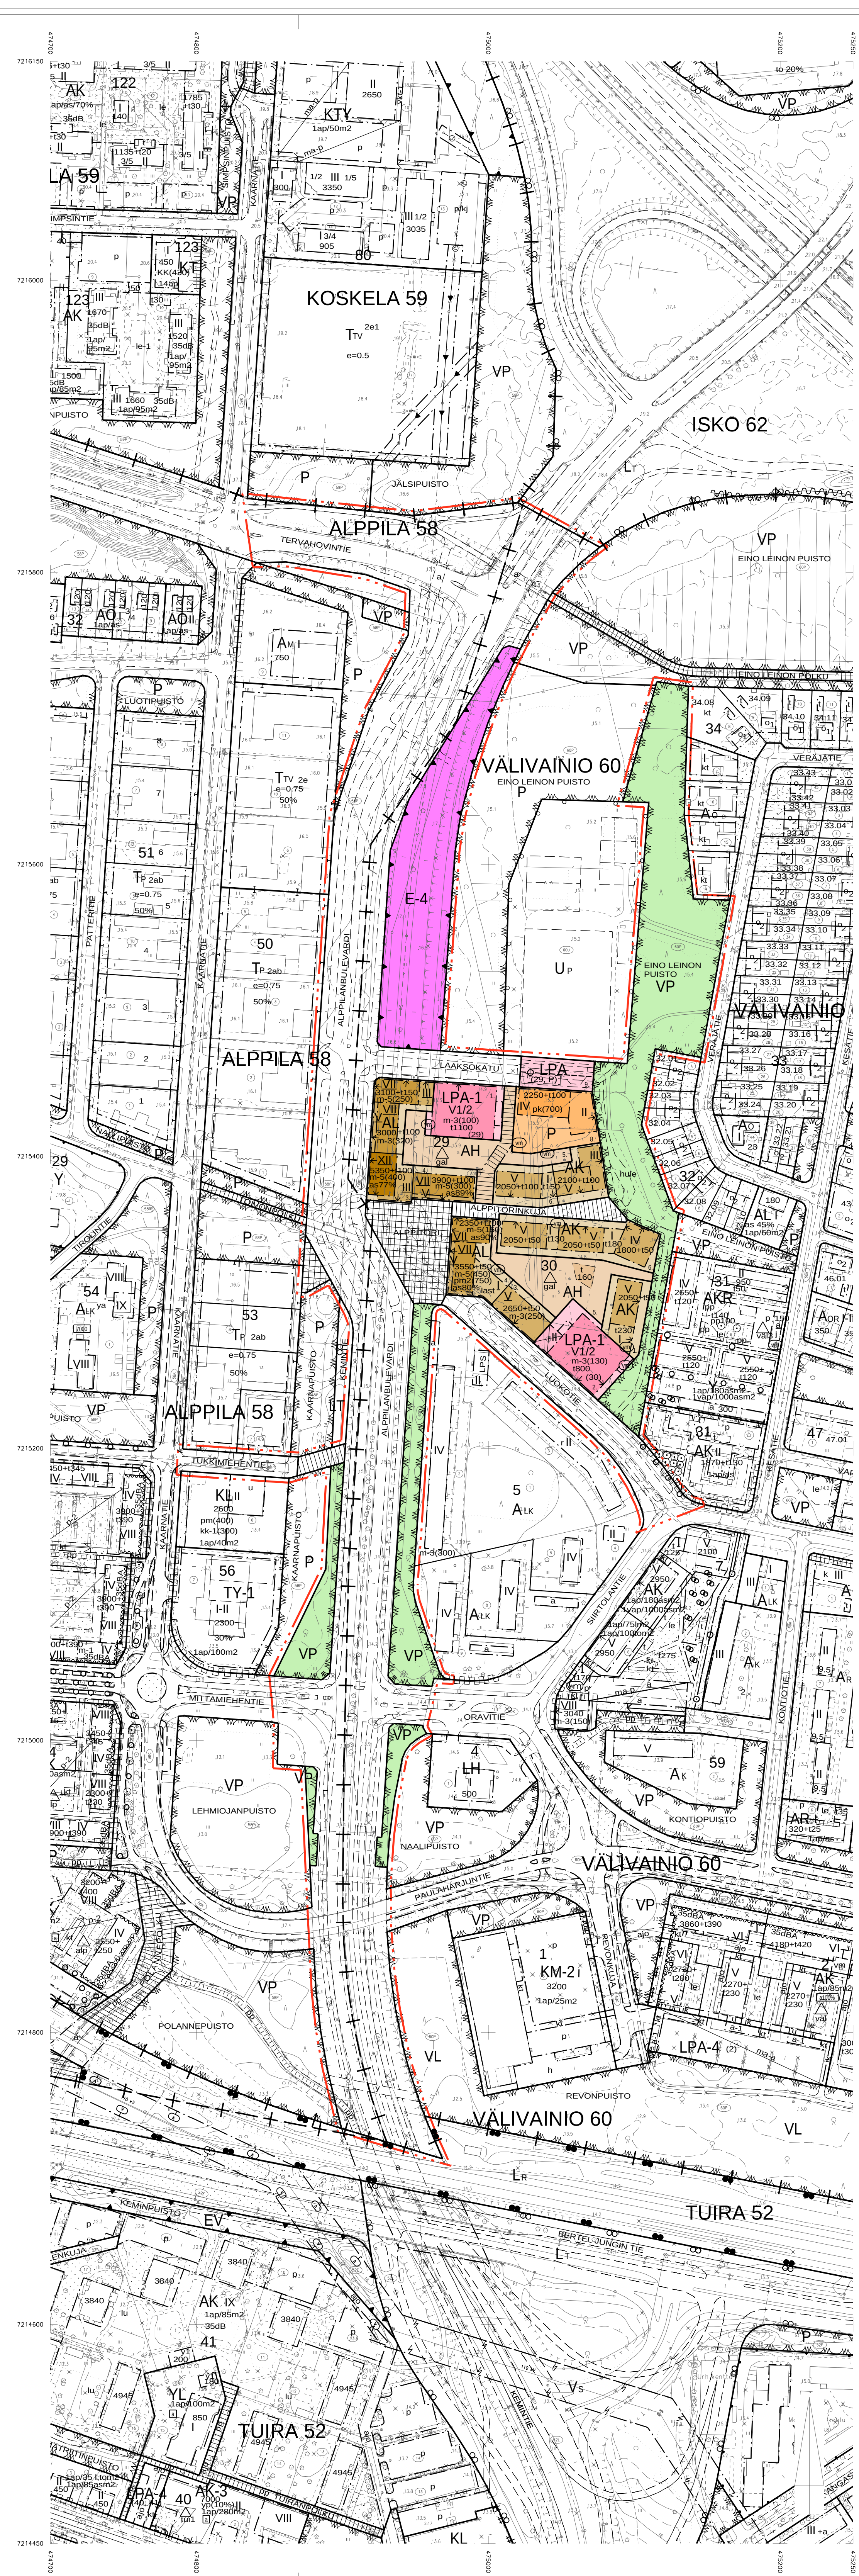

MITTAKAAVA	1:2000				
POSTI MERK.	1:2000				
ASEMKAVAOITUS					
KAAVATUNNUS DIRD	LAATIMIS- PÄIVÄMÄÄRÄ	KORJAUS- PÄIVÄMÄÄRÄ	YHDYSKUNTA- LAUTAKUNTA	KÄYRINKUN- VALTUUSTO	VOIMAANTULO- PÄIVÄMÄÄRÄ
564-2323 11/06/2017	3.6.2022	16.11.2022	22.12.2022	12.12.2022	25.1.2023
SUUNNITTELIJA VILLE HONKONEN			PIRTAJA OUTI COLLANDER		
	ASEMKAVAAPÄÄLLIKKO KARI NYKÄNEN				