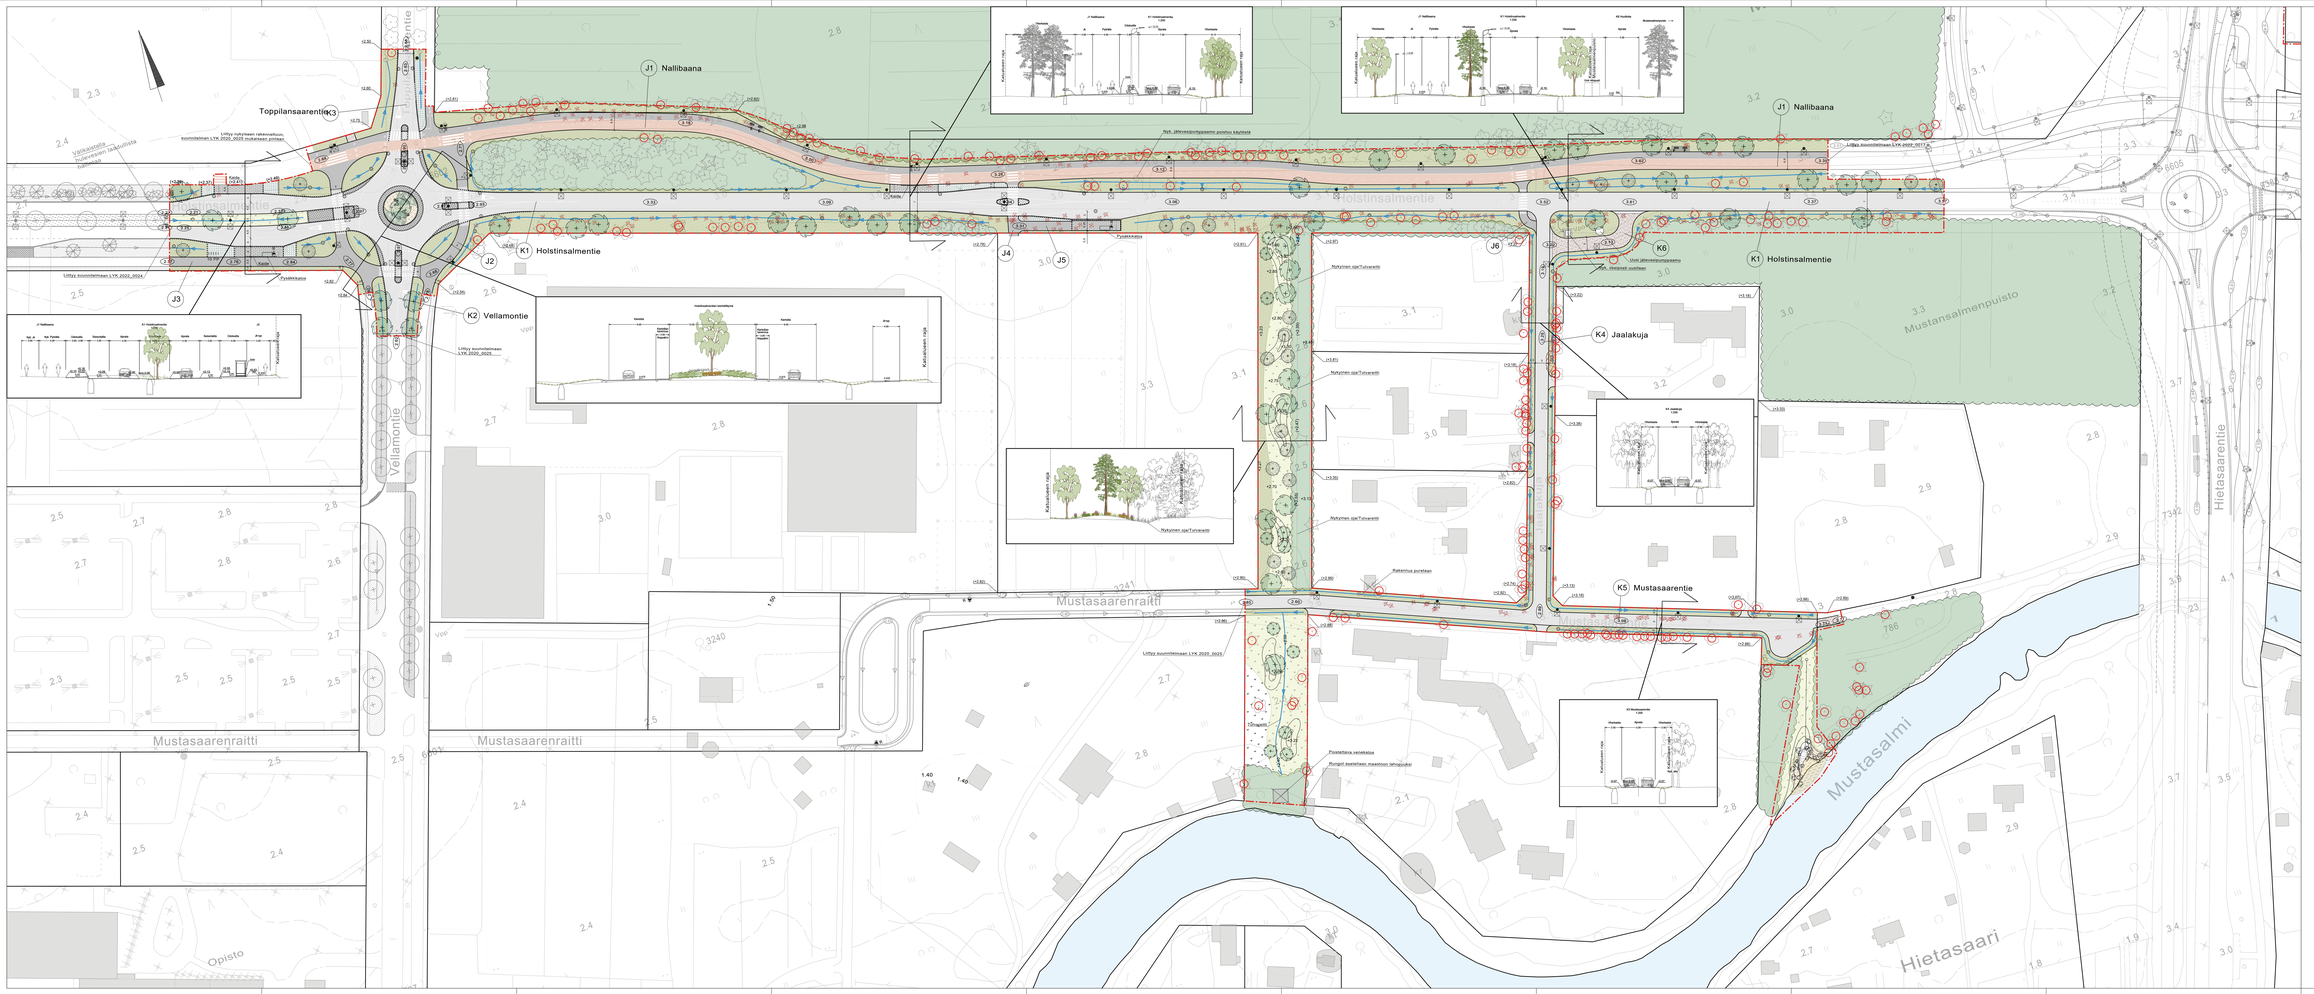

MERKINNÄT

- Suunnittelualue

SÄILYTETTÄVÄT JA POISTETTAVAT

- Säilytettävä metsä
- Säilytettävä havu- / lehtipuu
- Säilytettävä niitty
- Poistettava havu- / lehtipuu
- Poistettava pensaalue
- Nykyinen valaisin
- Nykyinen rittilakivo

KORKEUDET JA KUKATUS

- 23,79 Nykyinen korkeus
- +2,90 Suunniteltu korkeus
- (+2,9) Tontin kulmapisteen korkeus
- Painanne ja virtaussuunta
- Hulevesikivo rittilikarsi / umpikarsi
- Purkupuiki
- Alustava liittymän paikka

PINNOITTEET

- Asfaltti kevyen liikenteen väylä
- Asfaltti ajoväylä
- Betonikivi
- Betonikivi huomiokivi valkoinen
- Betonikivi läpiksevä
- Graniittinoppakivi harmaa
- Kivihelake
- Luonnonkivi
- Vilppäkivitutka
- Rantakiveka
- Reunakivi graniitti
- Reunakivi graniitti alaslaskettu

ISTUTETTAVA KASVILLISUUS

- Nurmi
- Niitty
- Lehtipuu
- Havupuu
- Koristeheinäkasvillisuus
- Pensaskasvillisuus

VÄRJÄSTETTÄVÄ KALUSTEET

- Pyöräteräslaitin
- Roska-astia harmaa
- Penkki Pensaslaituu harmaa E = asiakirjan mallii
- Pysäkkikatos ja kaide
- Pyöräteline runkoukittava harmaa

TOPPILANSAARI
Toppilansaari
Kaukovainio
Kaukovainio
Kaukovainio