

MERKINNÄT

--- Suunnittelualue

SÄILYTETTÄVÄT JA POISTETTAVAT

Säilytettävä havu- / lehtipuu

Poistettava havu- / lehtipuu

Poistettava valaisin

PINNOITTEET

Asfaltti, katu

Asfaltti, jkpp-väylät

Asfaltti, pyörätie

Betonikivi, harmaa, tiililadonta

Kivituhka

ISTUTETTAVA KASVILLISUUS


Nurmi

VARUSTEET JA KALUSTEET



Valaisin

Roska-astia

Penkki, pensastasku

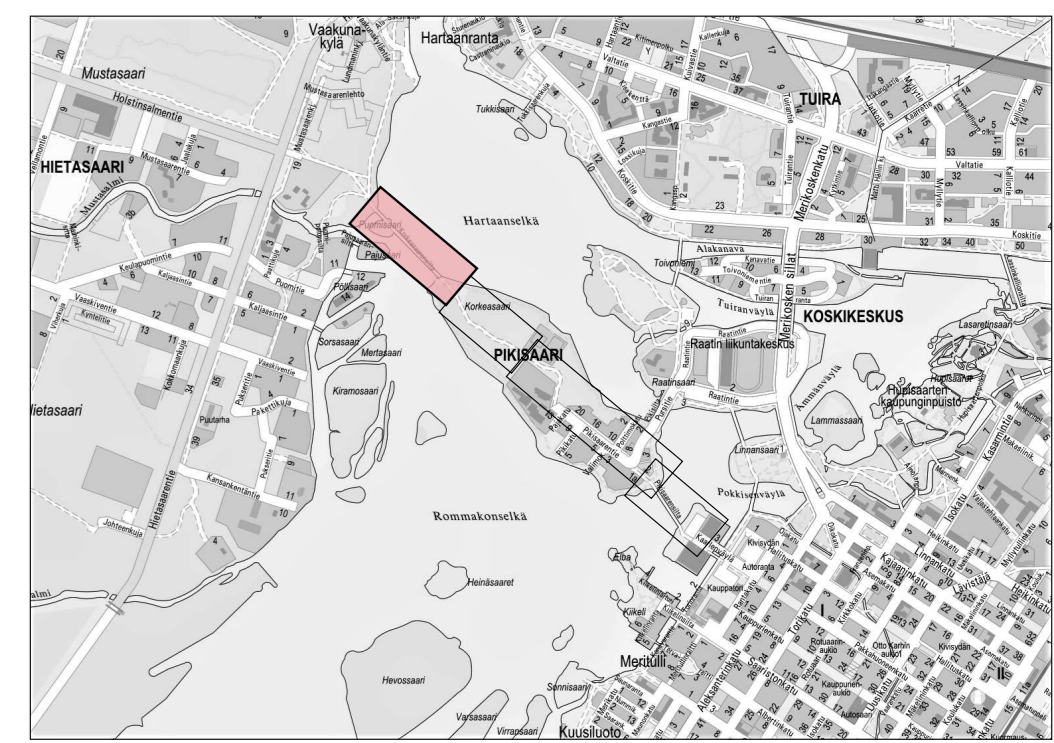


Merkki	Muutos	Pvm	Suunnittelija	Hyväksyjä	
Koordinaattijärjestelmä	ETRS-GK26	Korkeusjärjestelmä	N2000	Mittakaava	1:500
Kaupunginosa	Hietasaari 55, Pikisaari 50				
Hanketunnus	LYK 2022_0046				
Kohde	Korkeasaarensilta välillä Parasniemenpuisto - Korkeasaarenpolku				
Suunnitteluvaihe	Hyväksymiskäsittely	Asiakirjatyyppe	Piirustus		
Aihe	Korkeudet, Kuivatus, Liikenteenohjaus, Ympäristö				
Asiasisältö	Katupiirustus 1/4				
Ramboll Kiviharjunenki 1A 90220 Oulu puh. 020 755 611		YHDYSKUNTA- JA YMPÄRISTÖPALVELUT			
Suunnittelija	Suunnittelutaja				
Projektipäällikkö	Pvm	Piir.nro			
Piir.nro (konsultti)	X.X.202X	LYK 2022_0046-1			

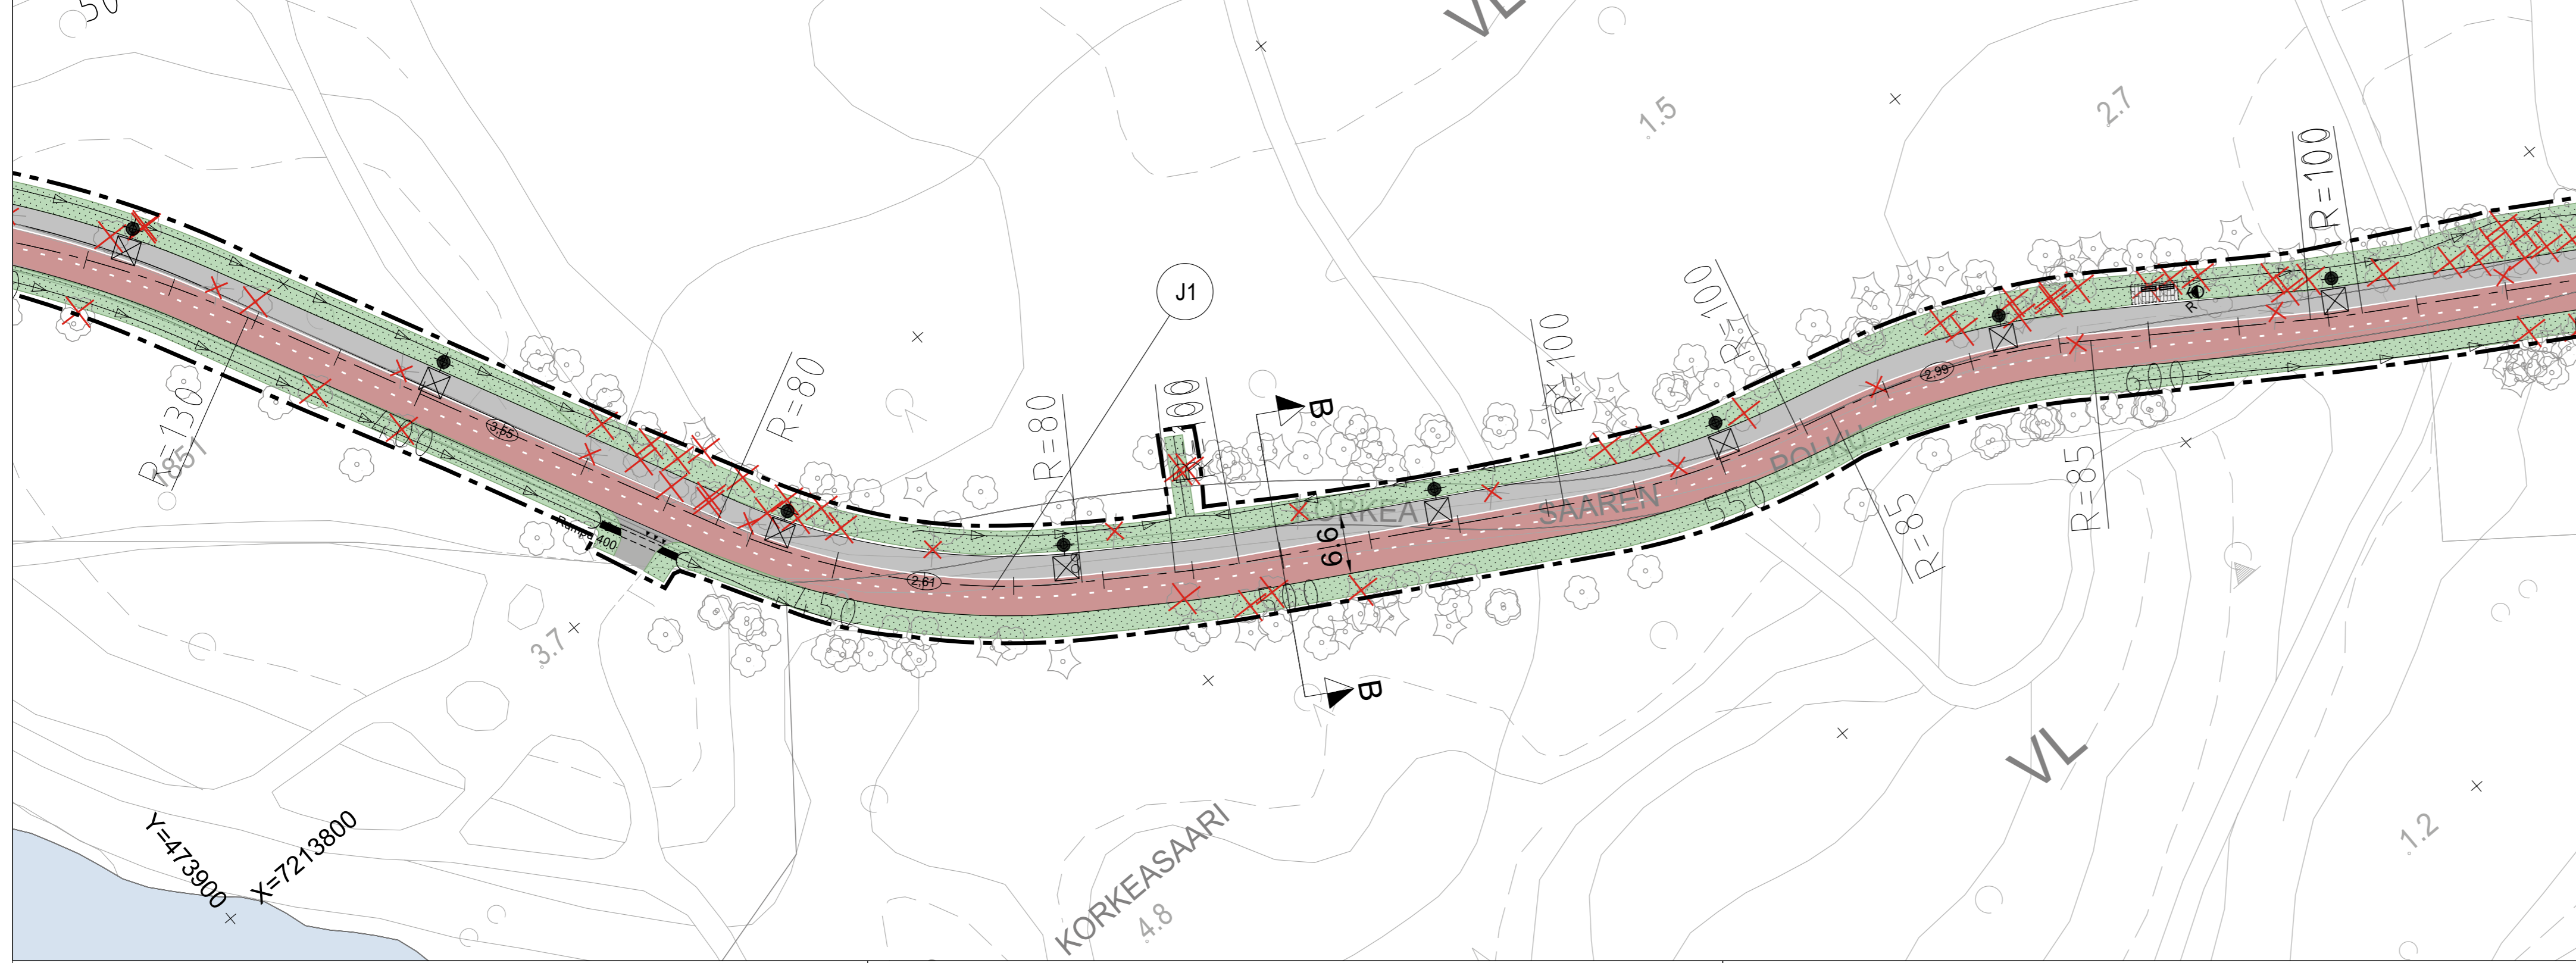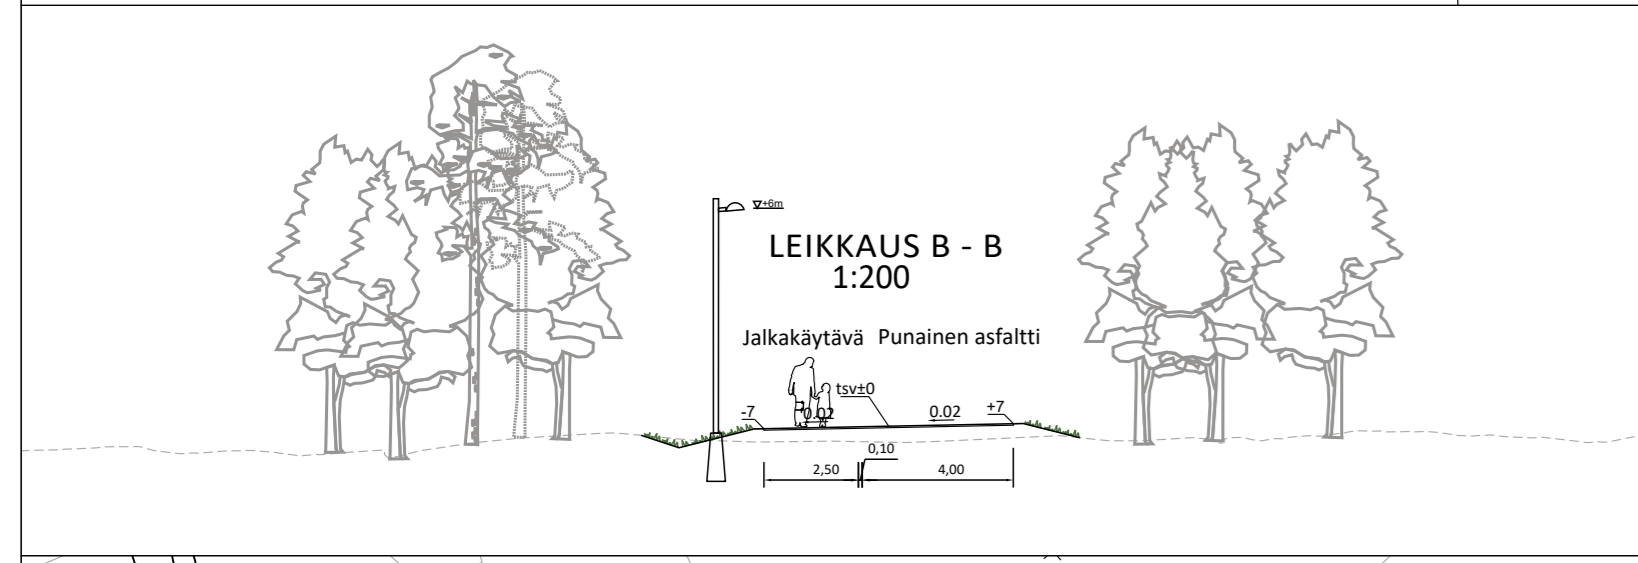


MERKINNÄT

- Suunnittelualue
- SÄILYTETTÄVÄT JA POISTETTAVAT**
- Säilytettävä havu- / lehtipuu
 - Poistettava havu- / lehtipuu
 - Poistettava valaisin
- PINNOITTEET**
- Asfaltti, jkpp-väylät
 - Asfaltti, pyörätie
 - Betonikivi, harmaa, tiililadonta
- ISTUTETTAVA KASVILLISUUS**
- Nurmi
- VARUSTEET JA KALUSTEET**
- Valaisin
 - Roska-astia
 - Penkki, pensastasku

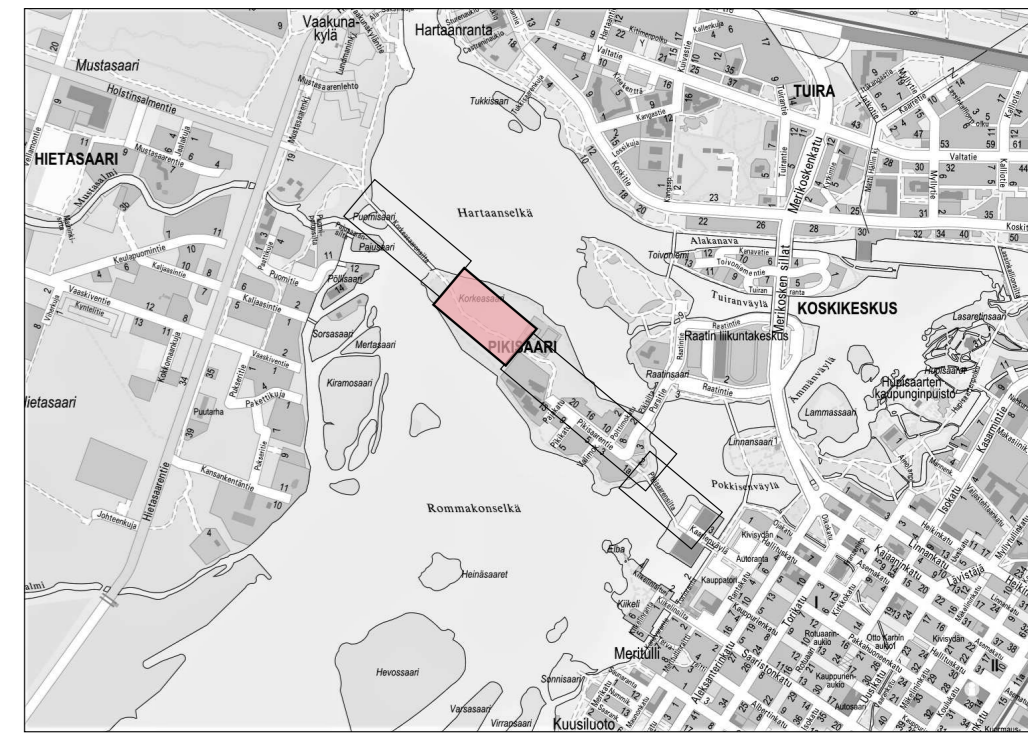


Merkki	Muutos	Pvm	Suunnittelija	Hyväksyjä
Koordinaattijärjestelmä ETRS-GK26		Korkeusjärjestelmä N2000	Mittakaava 1:500	
Kaupunginosa Pikisaari 50				
Hanketunnus LYK 2022_0046		Hanke Nallibaanan katu- ja rakennussuunnittelu		
Kohde Korkeasaarenpolku välillä Korkeasaarensilta - Pikisaarentie				
Suunnitteluvaihe Hyväksymiskäsittely		Asiakirjatyyppi Piirustus		
Aihe Korkeudet, Kuivatus, Liikenteenohjaus, Ympäristö				
Asiasisältö Katupiirustus 2/4				
Ramboll Kiviharjunenki 1A 90220 Oulu puh. 020 755 611		YHDYSKUNTA- JA YMPÄRISTÖPALVELUT		
Suunnittelija		Suunnitteluttaja		
Projektipäällikkö		Pvm X.X.202X	Piir.nro	LYK 2022_0046-2
Piir.nro (konsultti)				

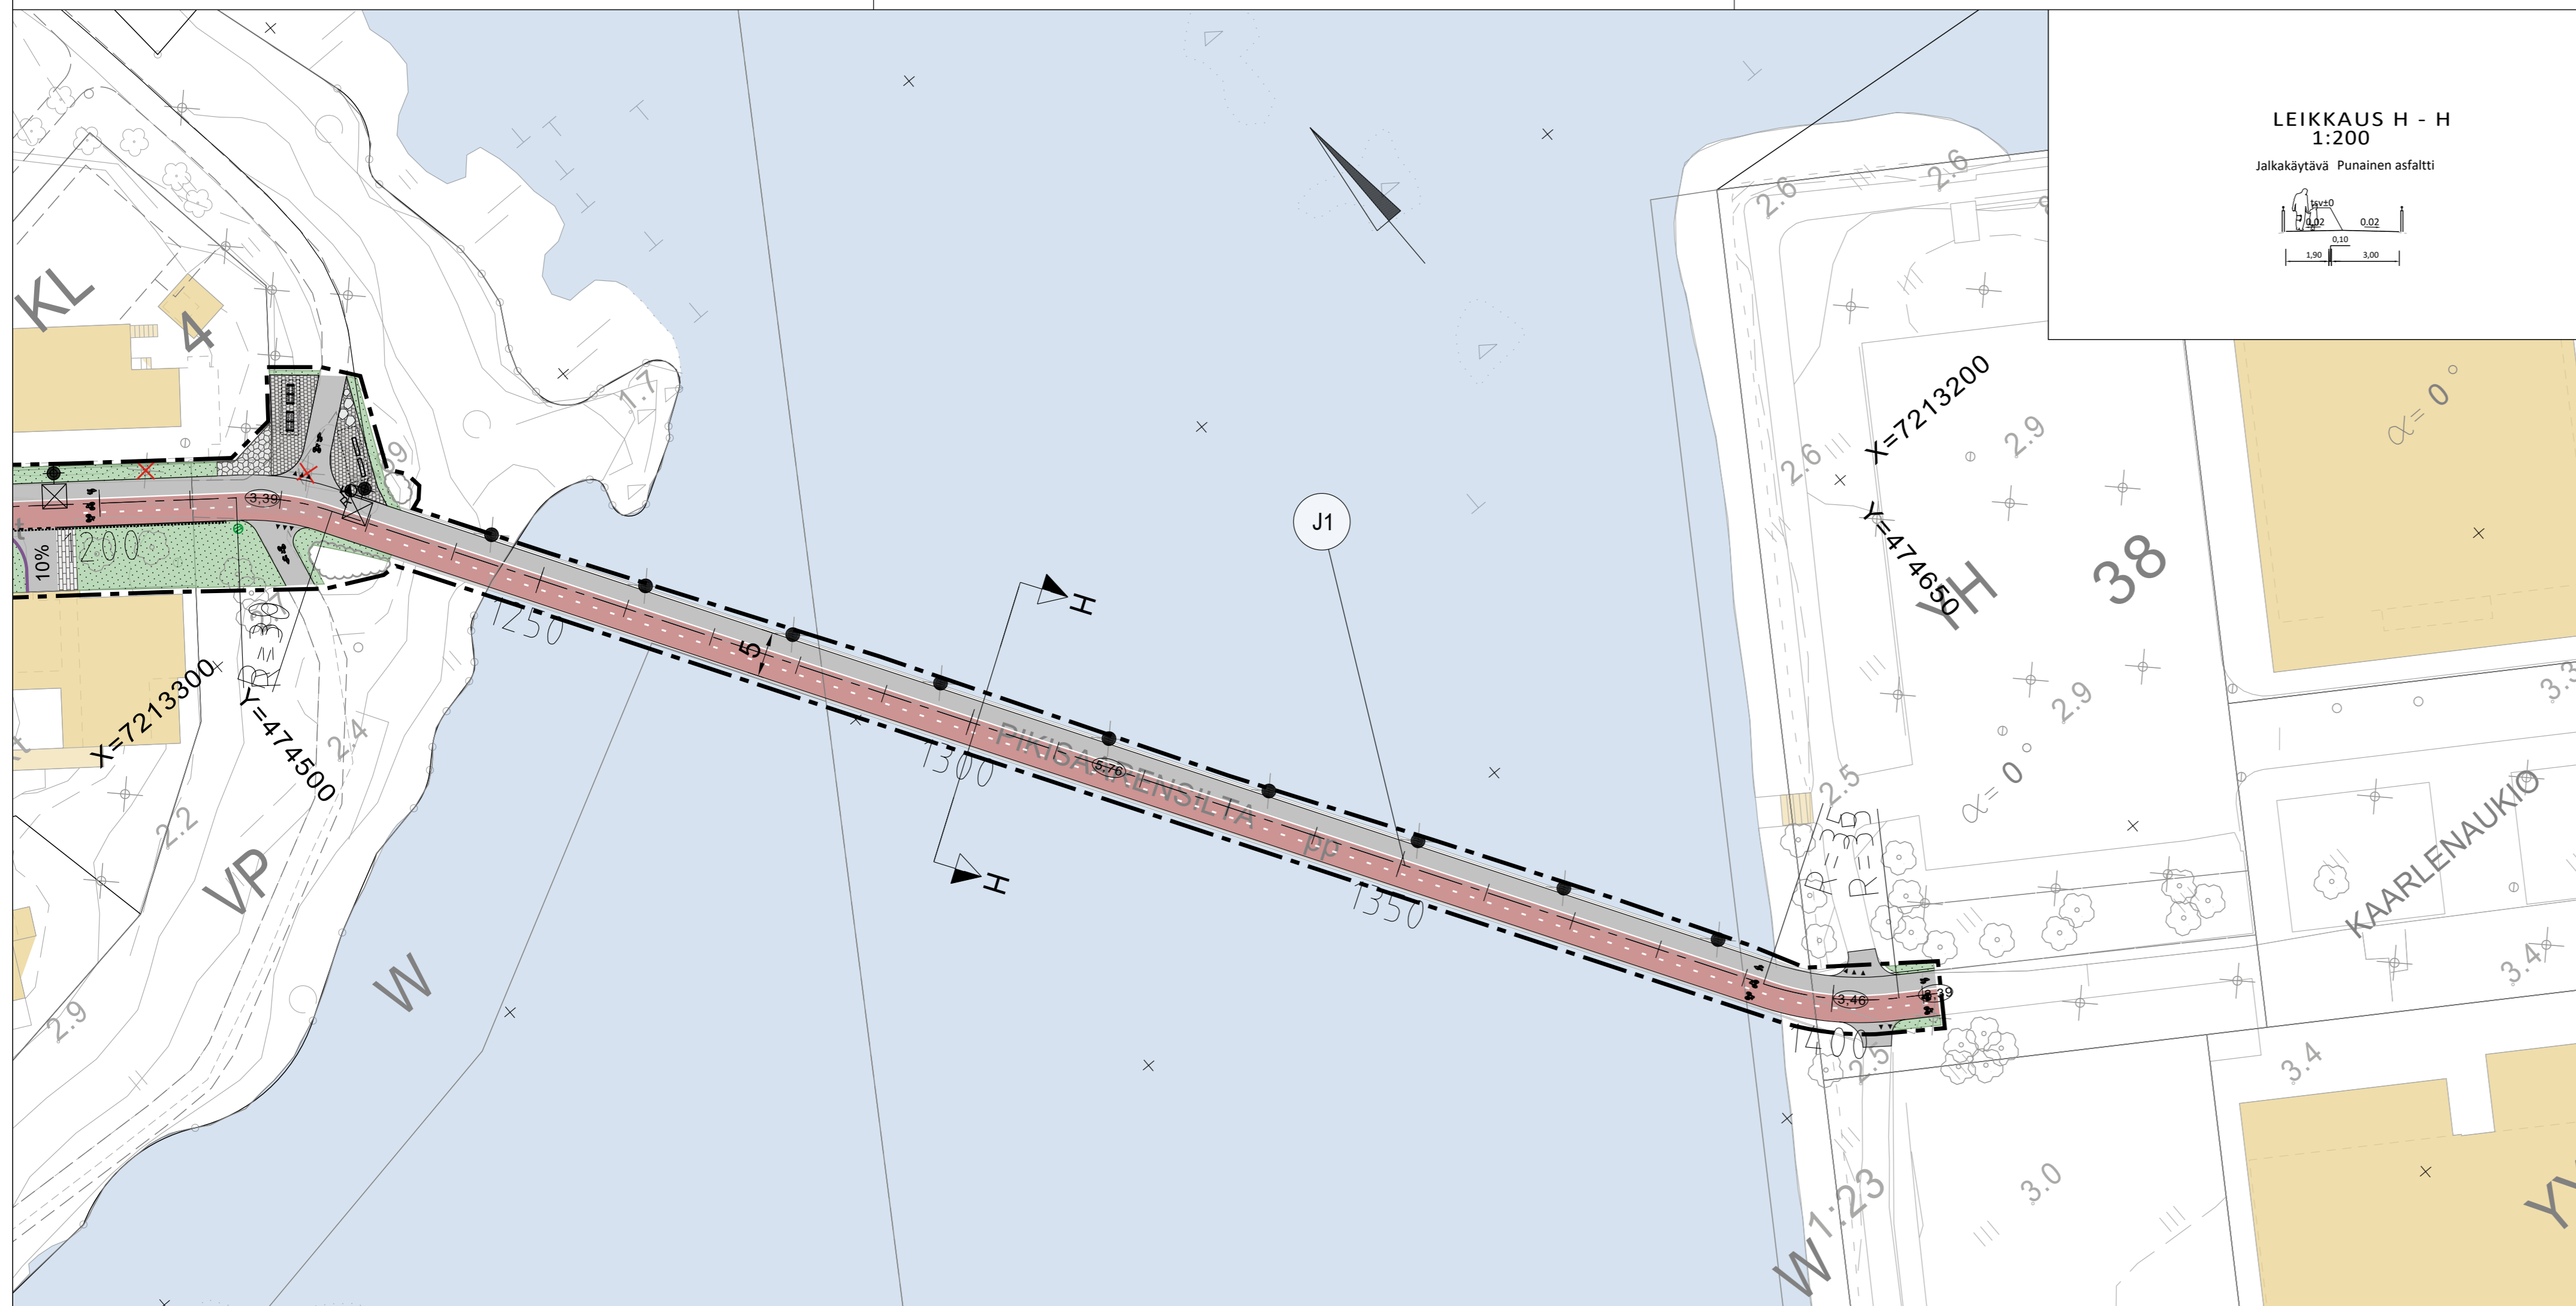


LEIKKAUS H - H
1:200

Jalkakäytävä Punainen asfaltti

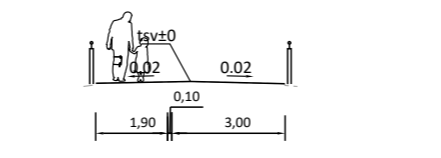

MERKINNÄT

- Suunnittelualue
- SÄILYTETTÄVÄT JA POISTETTAVAT**
- Säilytettävä pensasryhmä
- Säilytettävä havu- / lehtipuu
- Poistettava havu- / lehtipuu
- Poistettava valaisin
- PINNOITTEET**
- Asfaltti, jkpp-väylät
- Asfaltti, pyörätie
- Betonikivi, harmaa, tiililadonta
- Betonikiveys, harmaa, sekaladonta
- Liuskekiveys, kierrätyskivi
- Graniitinoppakivi; punainen ja harmaa, kaariladonta
- Maisemointikivi, kierrätyskivi
- ISTUTETTAVA KASVILLISUUS**
- Nurmi
- VARUSTEET JA KALUSTEET**
- Valaisin
- Roska-astia
- Penkki, parrupenkki
- Tukimuri
- Pyöräteline, kiinteä

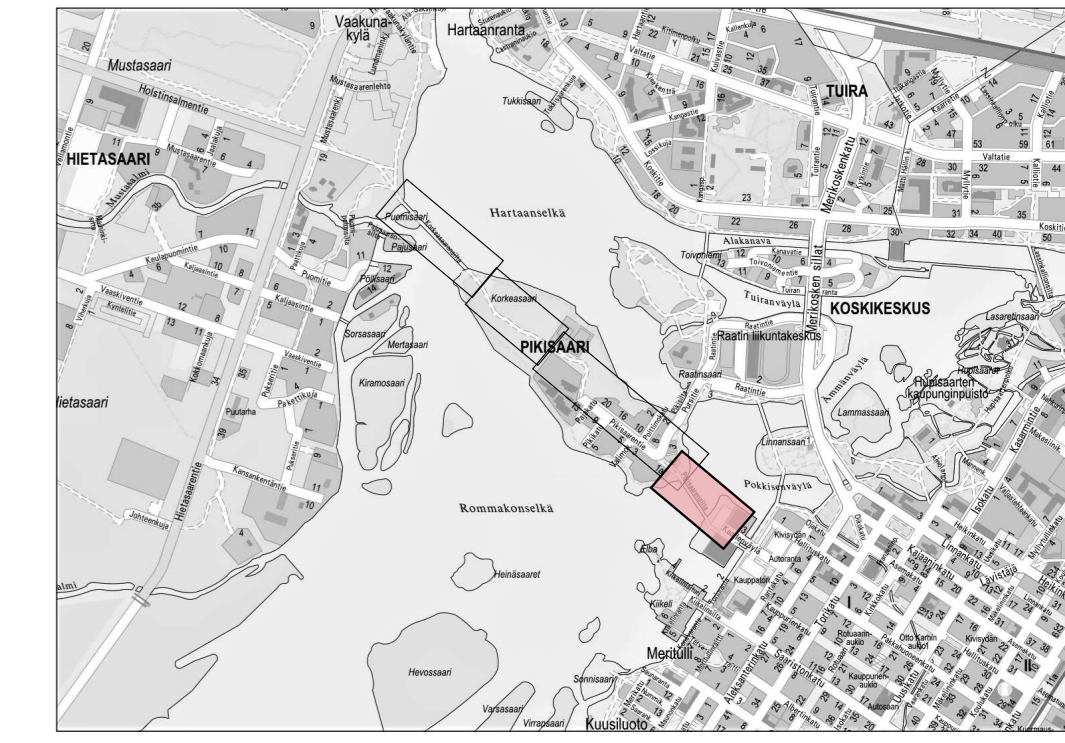

Merkki	Muutos	Pvm	Suunnittelija	Hyväksyjä
Koordinaattijärjestelmä ETRS-GK26		Korkeusjärjestelmä N2000	Mittakaava 1:500	
Kaupunginosa Pikisaari 50, Pokinen 1				
Hanketunnus LYK 2022_0046		Hanke Nallibaanan katu- ja rakennussuunnittelu		
Kohde Pikisaarensilta välillä Pikisaarentie - Kaarlenaukio				
Suunnitteluvaihe Hyväksymiskäsittely		Asiakirjatyyppi Piirustus		
Aihe Korkeudet, Kuivatus, Liikenteenohjaus, Ympäristö				
Asiasisältö Katupiirustus 4/4				
Ramboll Kiviharjunenkatu 1A 90220 Oulu puh. 020 755 611		OULU YHDYSKUNTA- JA YMPÄRISTÖPALVELUT		
Suunnittelija		Suunnittelutaja		
Projektipäällikkö		Pvm	Piir.nro	
Piir.nro (konsultti)		X.X.202X	LYK 2022_0046-4	