




Tonttikadut
Purjelaivan kaari ja Parkkilaivan kaari
KATULUOKKA 4

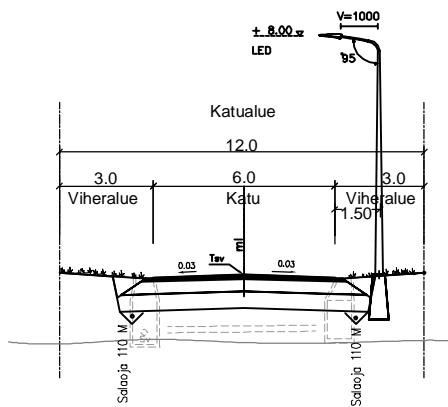


Puujalantie ja Simpsoninkuja
KATULUOKKA 4

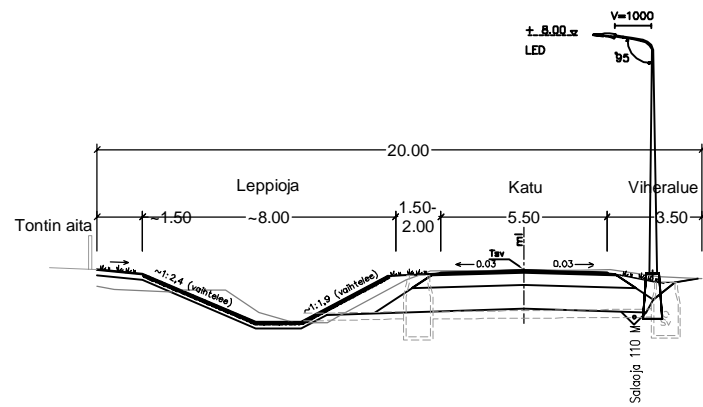


Redi
KATULUOKKA 4

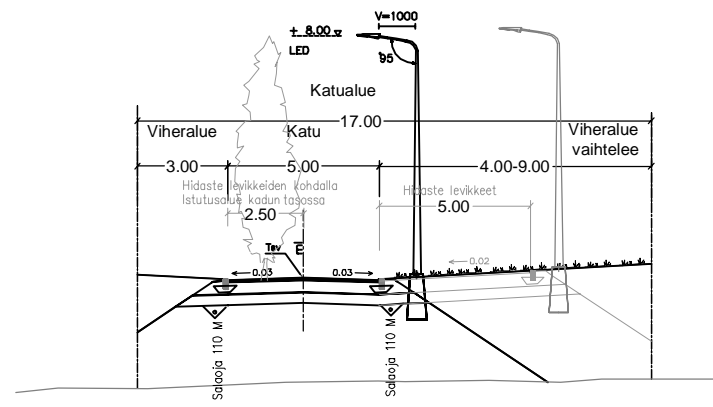


Katuyhteys LP-Alueella
plv. 0-65

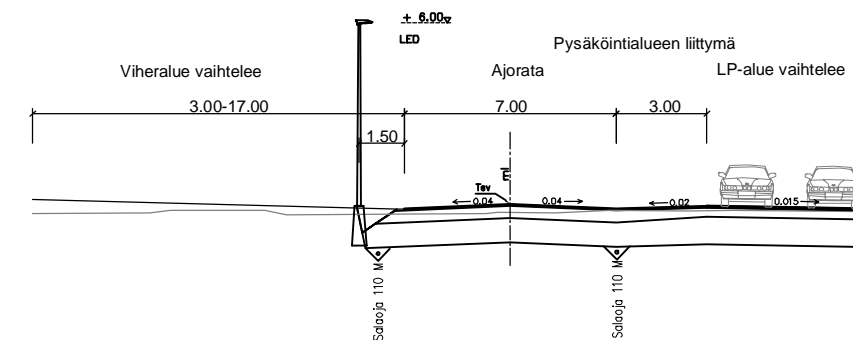


Leppiojankuja
KATULUOKKA 4

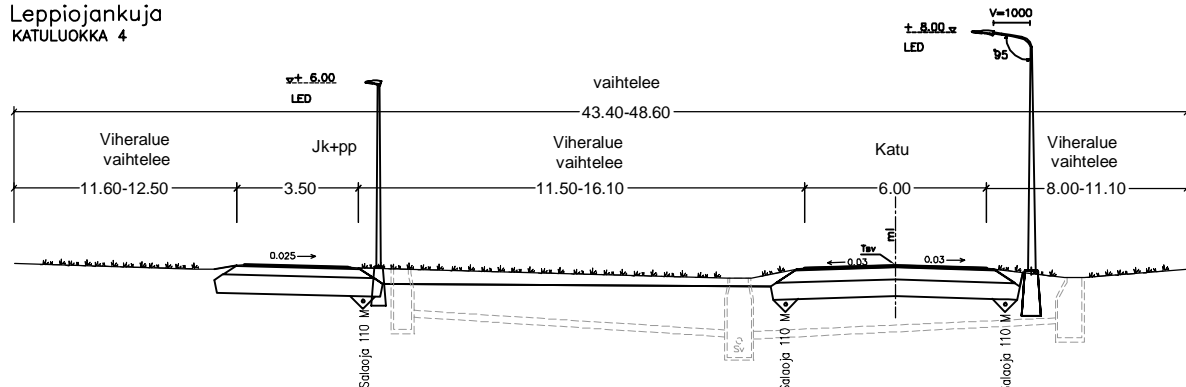


Visseli
plv. 135-230
KATULUOKKA 4

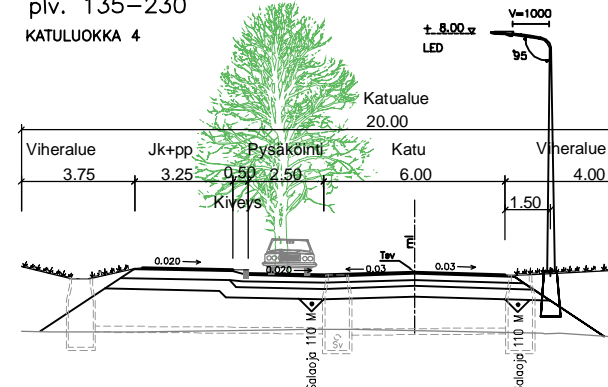


Visseli
plv. 0-135 ; 230-385
KATULUOKKA 4

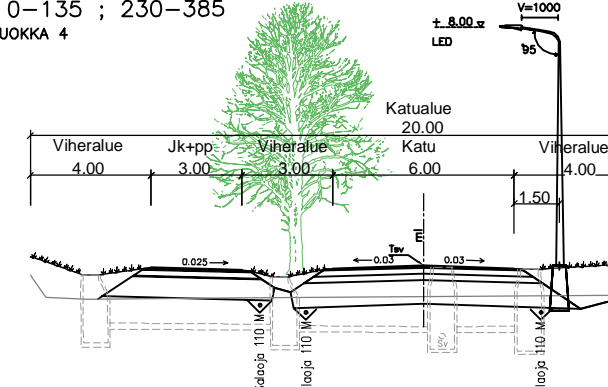

Visselin LP-Alue
KATULUOKKA 5

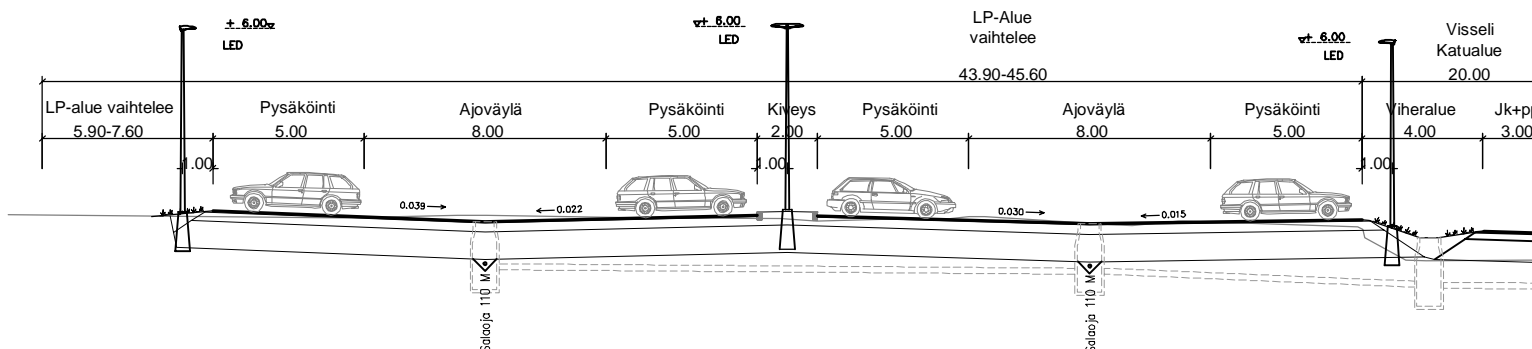

Pohjoinen soratie P-alueelle
plv. 65-614

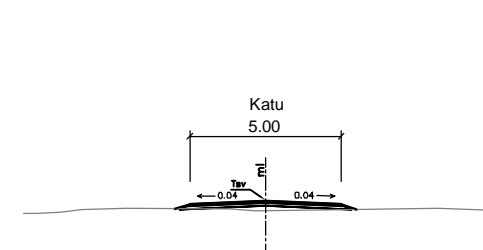

Pateniemenrannan asemakaava

Tyypipoikkileikkauksia, 1:250

8.12.2015 JHä/VNi/LPa