



Lehmihaka 1:2000

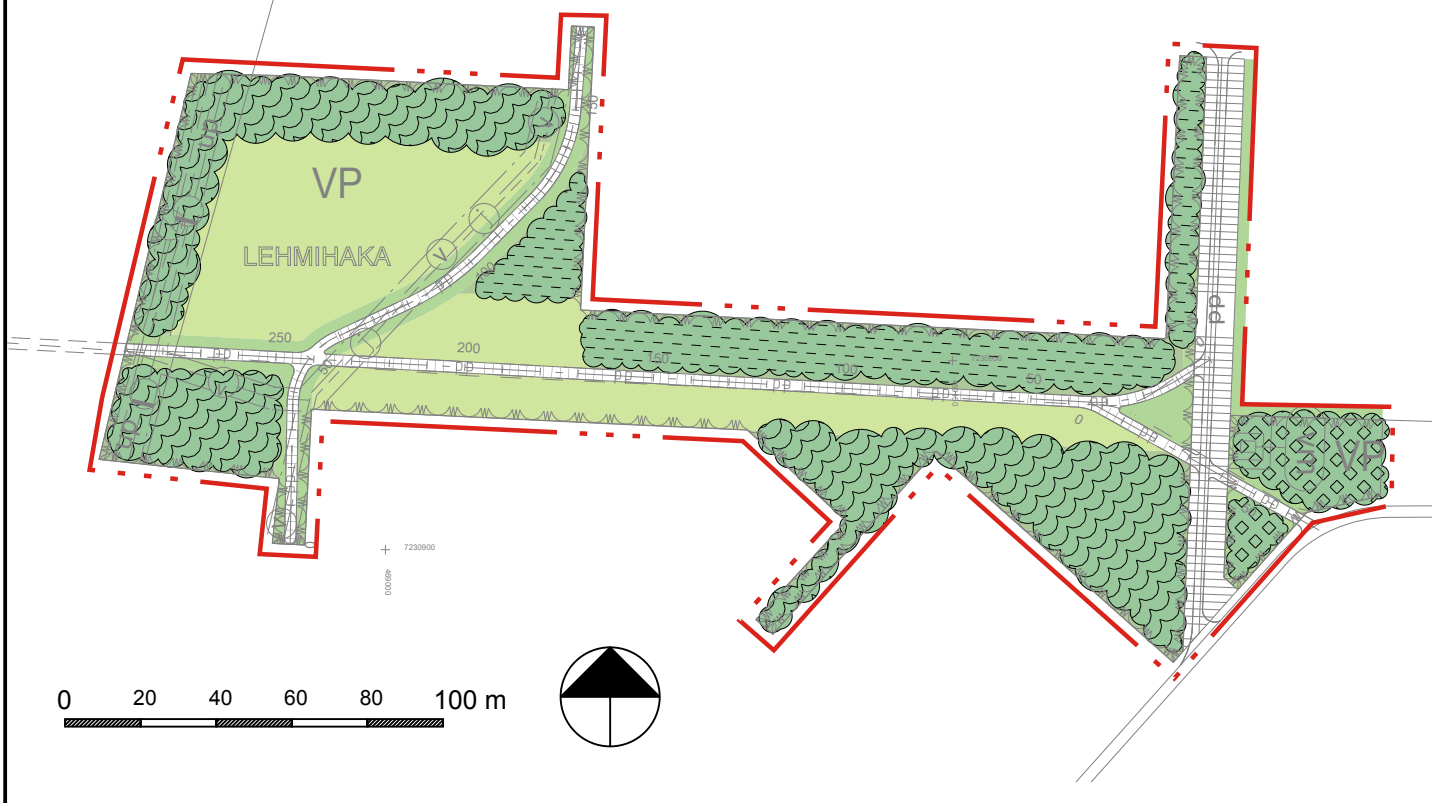

Niittyholma 1:4000

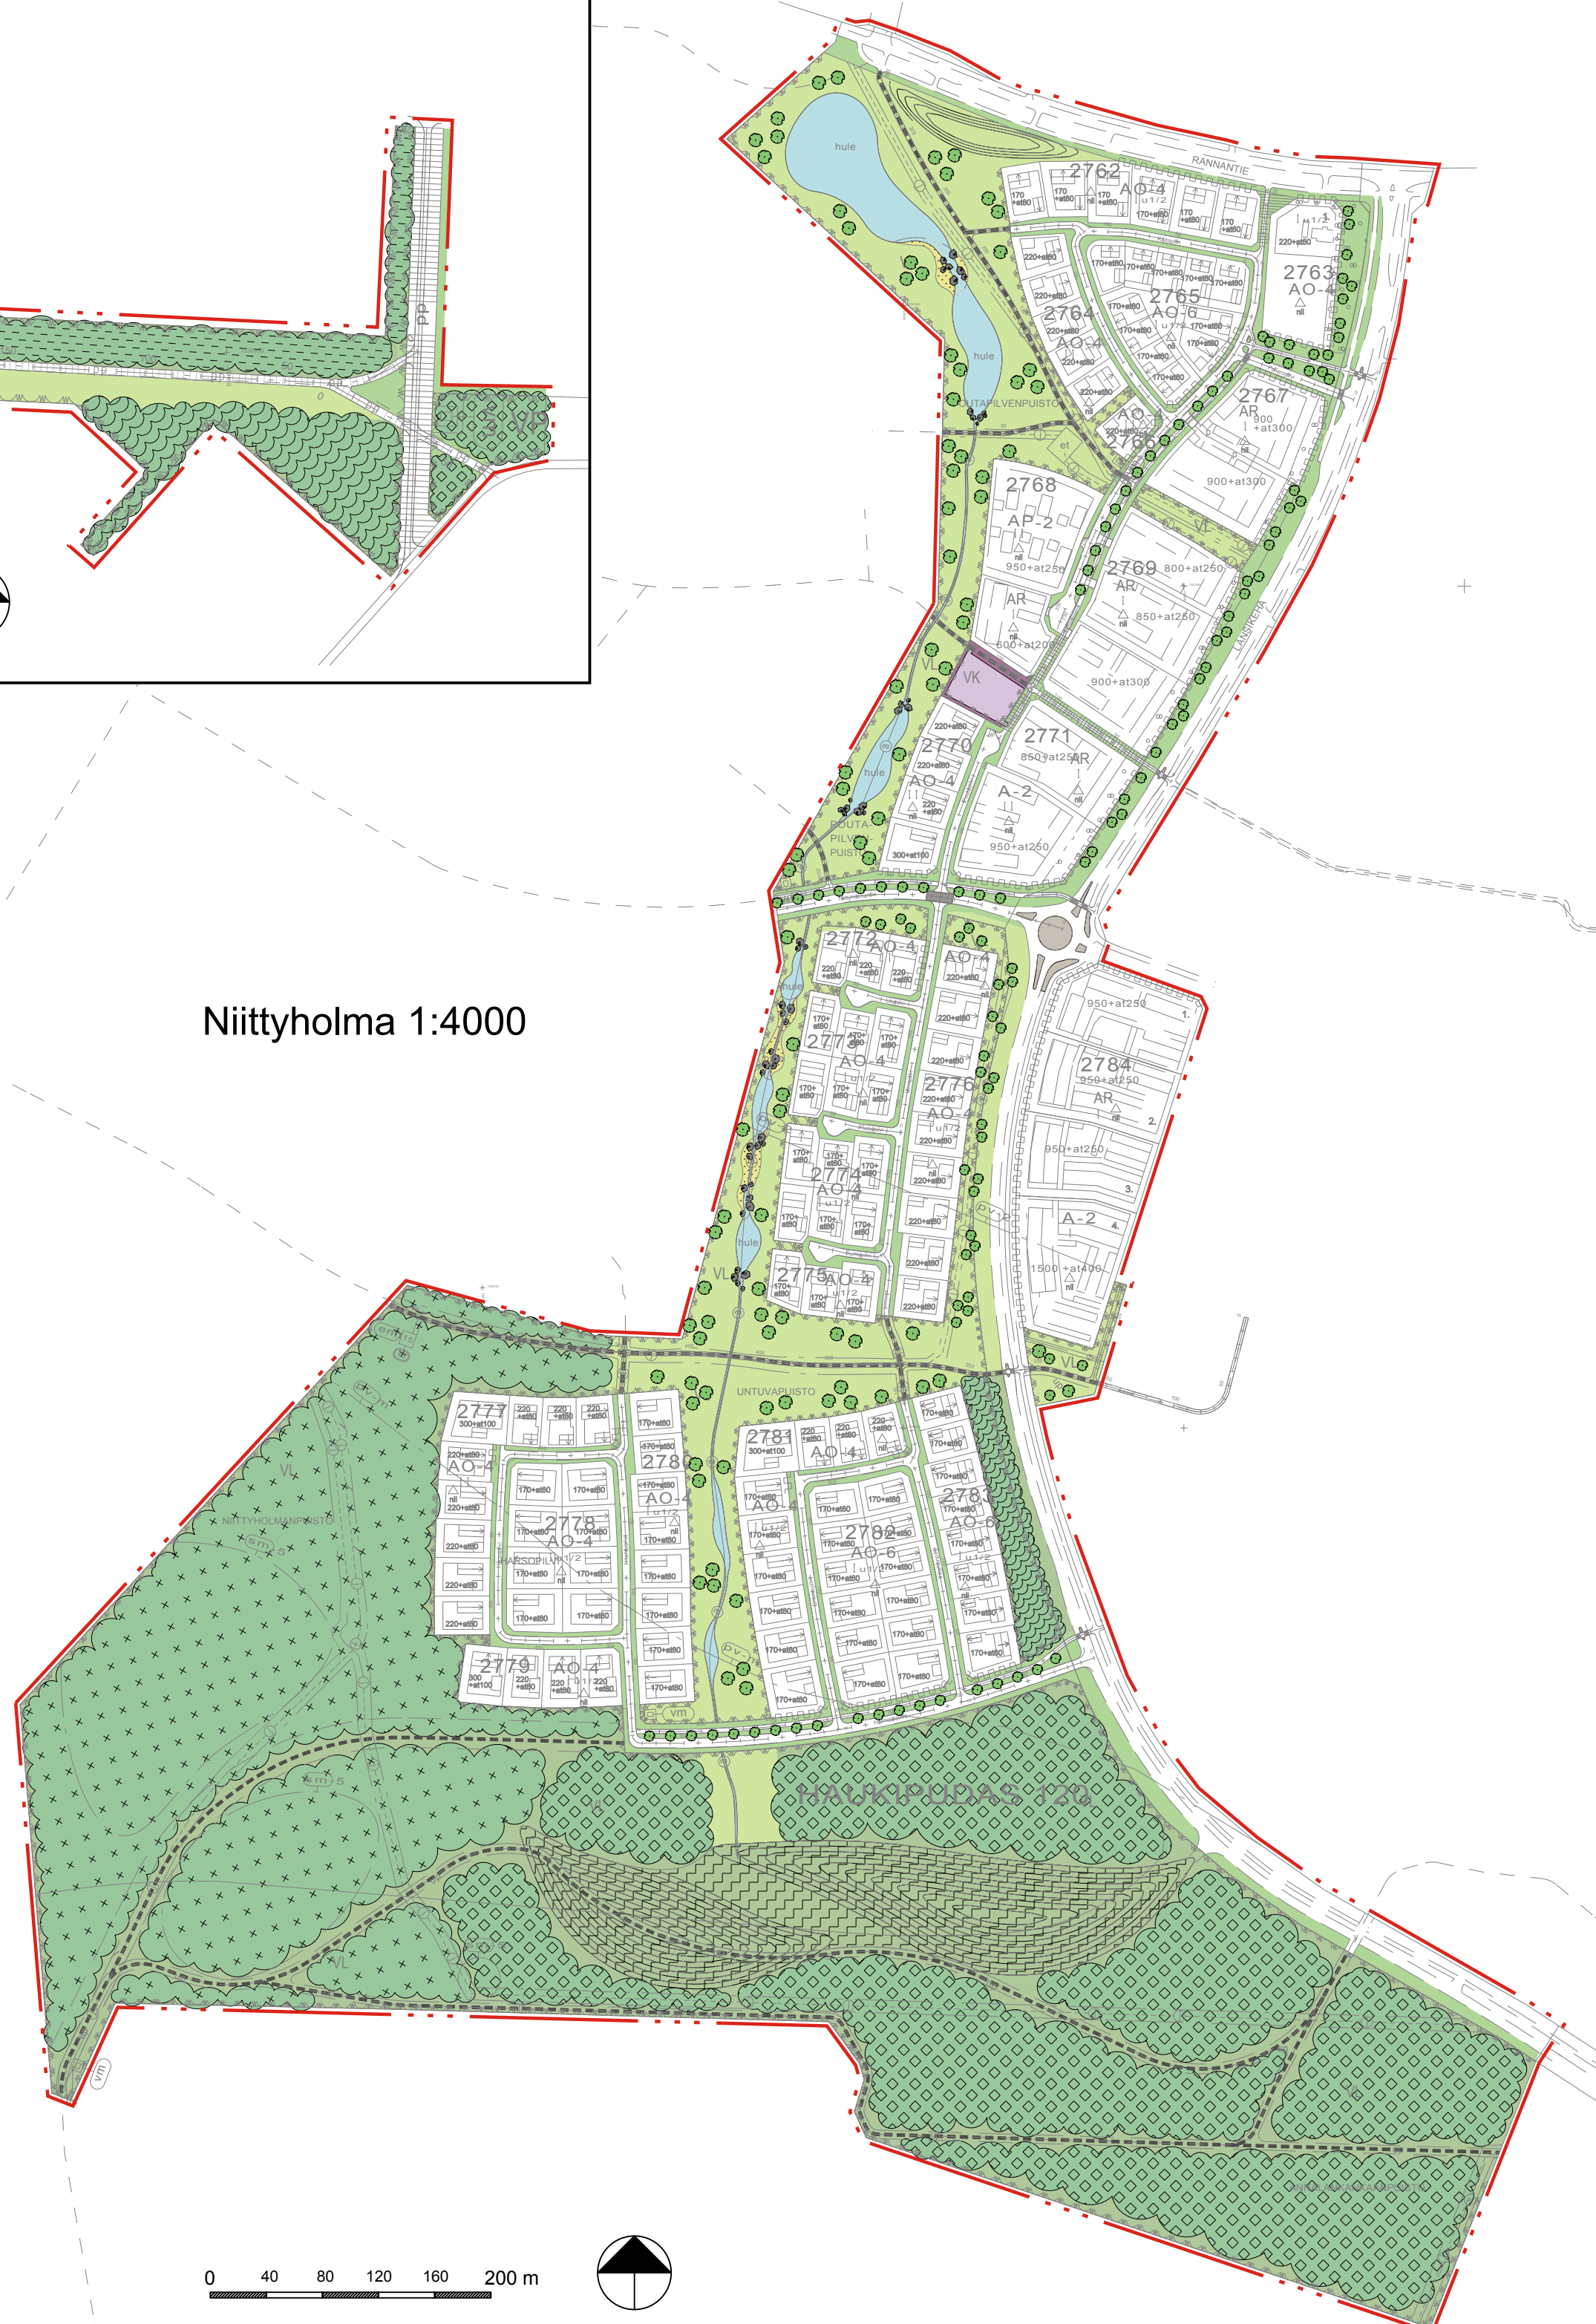

MERKINNÄT

-  Katu- / puistopuu
-  Havumetsä - karukkokangas (C2)
- pääpuulaji mänty
-  Havumetsä - kuivahko kangas (C2)
- pääpuulaji mänty
- harvennus
-  Lehtimetsä (C1)
- pääpuulaji koivu
- muina lajeina haapa, kuusi, mänty
-  Sekametsä (C3)
- pääpuulajit kuusi ja koivu
- täydennysistutukset / harvennus
-  Istutettava metsä (C2)
- pääpuulaji mänty, lisänä haapa
- maastonmuotoilu
-  Läjitysalue
-  Nurmetus (A3)
-  Niitty (B3)
- istutettavat puuryhmät
-  Heinäperenna
-  Hulevesipainanne
-  Kiveys
-  Leikkipuisto / leikkialueen raja
-  Puistopolku
-  Isot luonnonkivet

Niittyholman ja Lehmiaan kaavaluonnos MITTAKAAVA 1:2000, 1:4000

Ympäristön yleissuunnitelma

SUUNNITTELIJA
S-K. Konttori, H-M. Piipponen

PVM
20/06/2016

