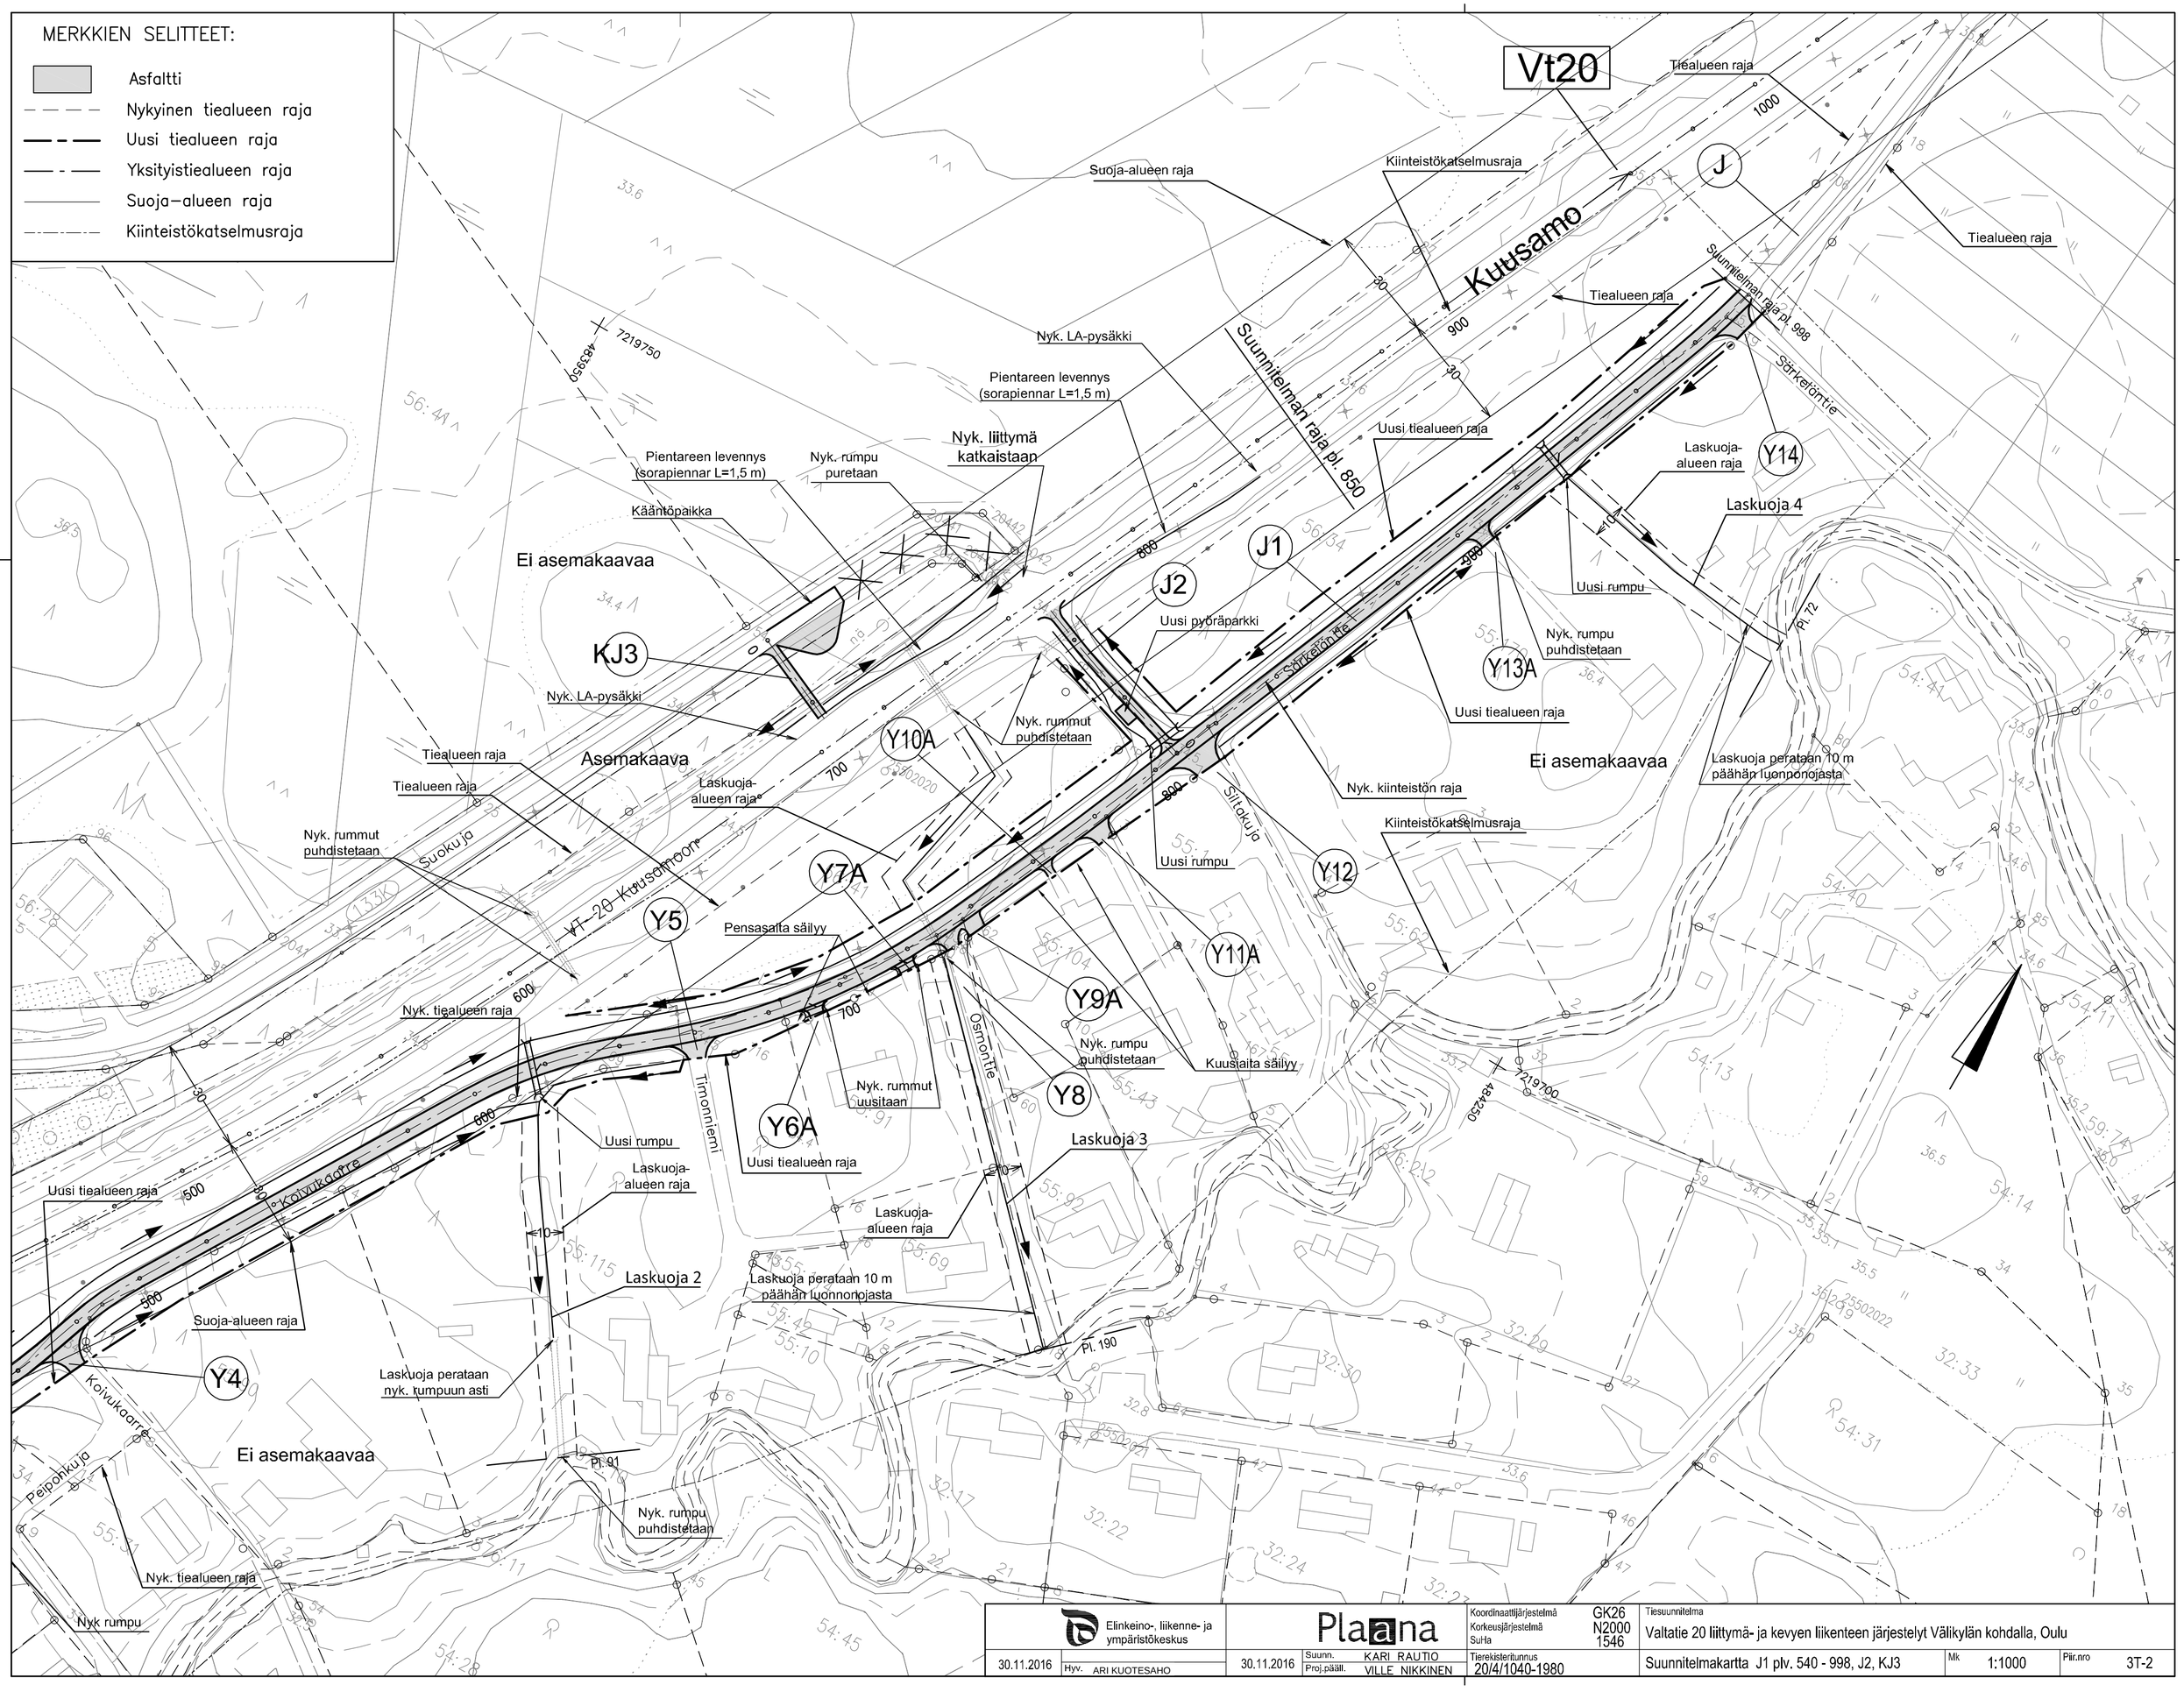
MERKKIEN SELITTEET:
Asfaltti
Nykyinen tiealueen raja
Uusi tiealueen raja
Yksityistiealueen raja
Suoja–alueen raja
Kiinteistökatselmusraja
Vt20
Tiealueen raja
Kiinteistökatselmusraja
Suoja-alueen raja
Kuusamo
Suunnitelman raja pl. 998
Särkelöntie
Nyk. LA-pysäkki
Pientareen levennys (sorapiennar L=1,5 m)
Nyk. liittymä katkaistaan
Nyk. rumpu puretaan
Kääntöpaikka
Ei asemakaavaa
Uusi tiealueen raja
Laskuoja-alueen raja
Laskuoja 4
Uusi rumpu
Uusi pyöräparkki
Nyk. rumpu puhdistetaan
Nyk. LA-pysäkki
Nyk. rummut puhdistetaan
Asemakaava
Laskuoja-alueen raja
Nyk. kiinteistön raja
Laskuoja perataan 10 m päähän luonnonojasta
Kiinteistökatselmusraja
Suokuja
VT 20 Kuusamoon
Pensasaita säilyy
Nyk. tiealueen raja
Nyk. rumpu puhdistetaan
Kuusiaita säilyy
Osmontie
Timonniemi
Nyk. rummut uusitaan
Uusi rumpu
Uusi tiealueen raja
Laskuoja 3
Laskuoja-alueen raja
Laskuoja 2
Laskuoja perataan 10 m päähän luonnonojasta
Suoja-alueen raja
Laskuoja perataan nyk. rumpuun asti
Koivukaarre
Peipohkuja
Nyk. rumpu puhdistetaan
Nyk. tiealueen raja
Nyk rumpu
J
J1
J2
KJ3
Y4
Y5
Y6A
Y7A
Y8
Y9A
Y10A
Y11A
Y12
Y13A
Y14
Pl. 190
Pl. 91
Pl. 72
7219750
7219700
483950
484250
Elinkeino-, liikenne- ja ympäristökeskus
Plaana
Koordinaattijärjestelmä GK26
Korkeusjärjestelmä N2000
SuHa 1546
Tiesuunnitelma
Valtatie 20 liittymä- ja kevyen liikenteen järjestelyt Välikylän kohdalla, Oulu
30.11.2016
Hyv. ARI KUOTESAHO
30.11.2016
Suunn. KARI RAUTIO
Proj.pääll. VILLE NIKKINEN
Tierekisteritunnus 20/4/1040-1980
Suunnitelmakartta J1 plv. 540 - 998, J2, KJ3
Mk 1:1000
Piir.nro 3T-2