





KARTTAOSA 3

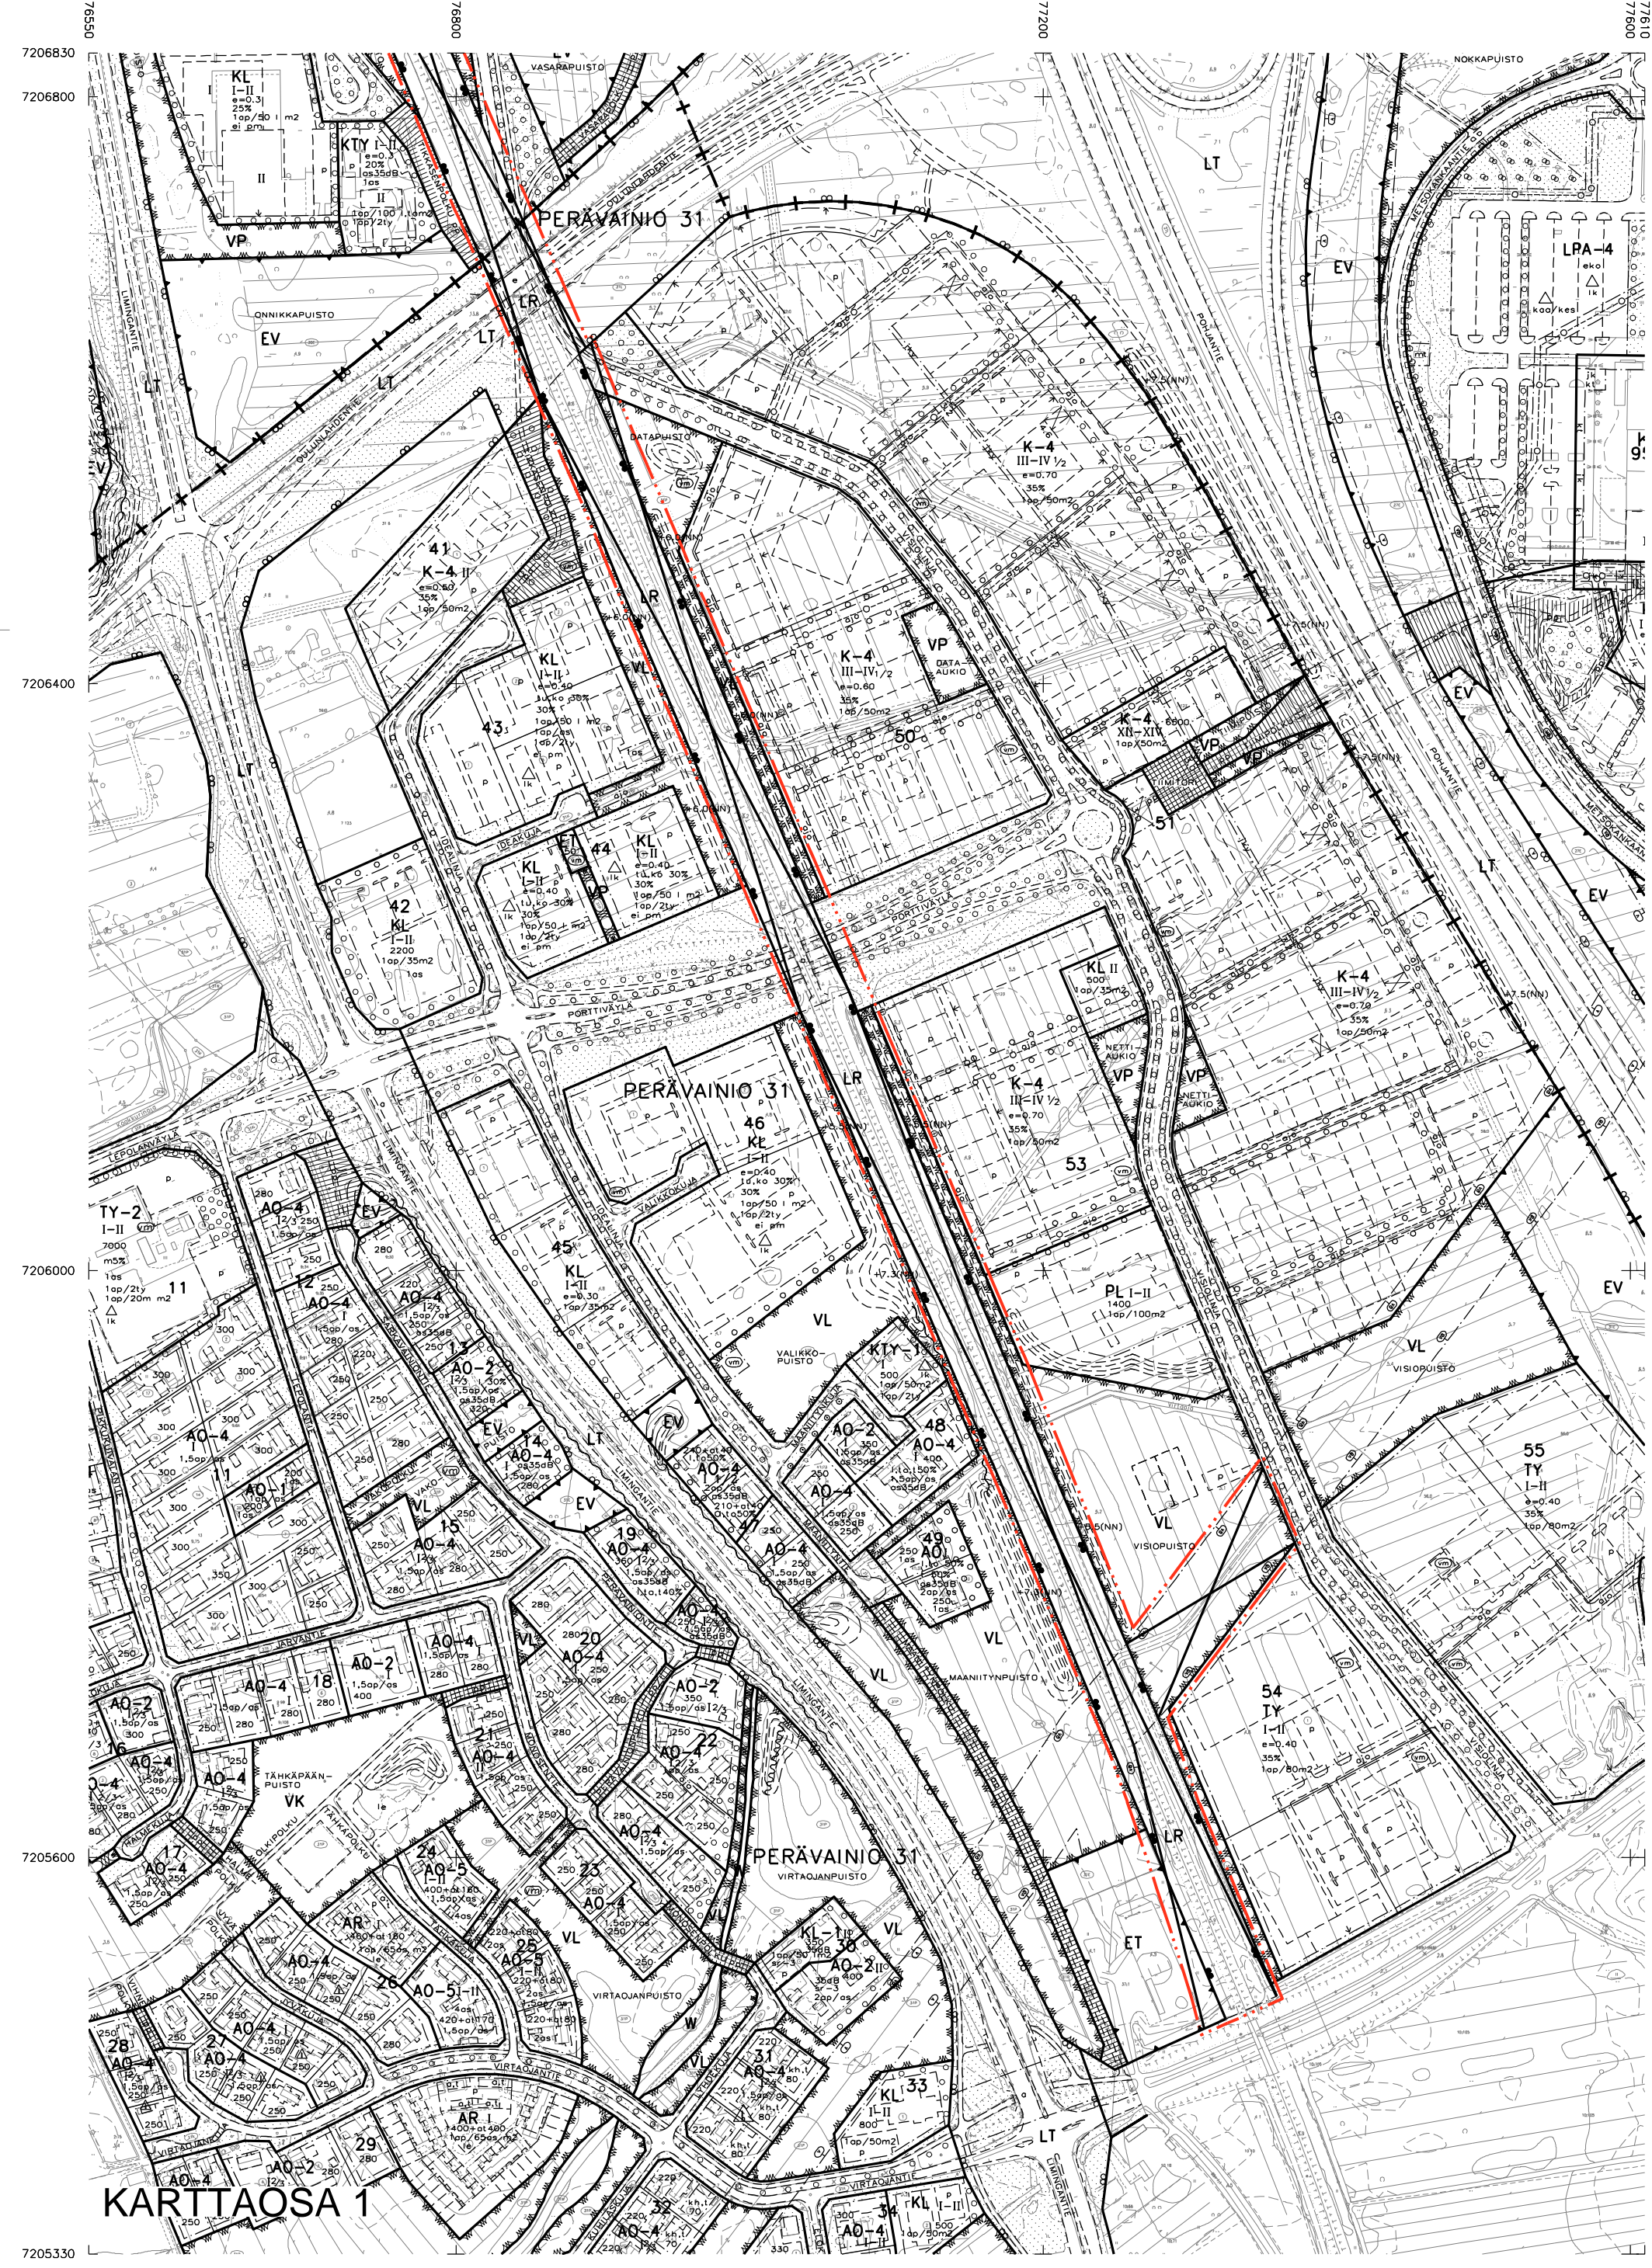

KARTTAOSA 1



KARTTAOSA 2

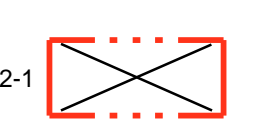ASEMAKAAVAMERKINNÄT JA -MÄÄRÄYKSET:
 3 M SEIN ASEMAKAAVA-ALUEEN ULKOPUOLELLA OLEVA VIIVA, JONKA SISÄPUOLELTA ASEMAKAAVAMERKINNÄT JA -MÄÄRÄYKSET POISTETAAN.

OULUN KAUPUNKI


YHDYSKUNTA- JA YMPÄRISTÖPALVELUT

POISTUVA ASEMAKAAVA
 ASEMAKAAVAN MUUTOS:
 LIMINGANTULLIN KAUPUNGINOSAN RAUTATIEALUE,
 NOKELAN KAUPUNGINOSAN PUISTO- JA KATUALUEET,
 ÄIMÄRAUTION KAUPUNGINOSAN RAUTATIEALUE,
 MÄNTYLÄN KAUPUNGINOSAN PUISTO-, LÄHIVIRKISTYS-, SUOJAVIHER-,
 RAUTATIE- JA KATUALUEET,
 HIROSEN KAUPUNGINOSAN LÄHIVIRKISTYS-, SUOJAVIHER-,
 LIKENNE-, RAUTATIE- JA KATUALUEET,
 KAAKKURIN KAUPUNGINOSAN SUOJAVIHERALUE,
 KIVINIEMEN KAUPUNGINOSAN KORITTELI 17 JA 40 SEKÄ
 PUISTO-, LÄHIVIRKISTYS-, RAUTATIE- JA KATUALUEET,
 PERÄVAION KAUPUNGINOSAN LÄHIVIRKISTYS-, LIKENNE-,
 RAUTATIE-, ERITYIS- JA KATUALUEET

ASEMAKAAVA:
 LIMINGANTULLIN, NOKELAN, ÄIMÄRAUTION JA KIVINIEMEN KAUPUNGINOSIEN OSAT

ALUEELLA ON VOIMASSA 25.6.1953/73, 30.3.1961/246, 13.10.1968/1253, 18.5.1993/1395, 27.12.1994/1475,
 4.9.1995/524, 27.1.1998/156, 25.2.2000/164, 36.8.2000/1752, 23.9.2002/1759, 15.11.2004/1779 JA
 14.2.2005/1807 VAHVISTETUT/HYVÄKSYTYT ASEMAKAAVAT.

MITTAKAAVA 1 : 4000

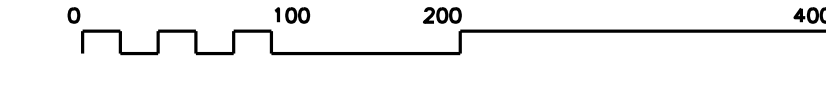

KAIVATUS- OHJE	LAATIMIS- PÄIVÄMÄÄRÄ	KORJAUS- PÄIVÄMÄÄRÄ	YHDYSKUNTA- LAUSUNTO	KAUPUNGIN- HALLITUS	KAUPUNGIN- VALTUUSTO
564-2096	27.2.2015	11.9.2015	29.9.2015	26.10.2015	9.11.2015
2725/2014					
SUUNNITTELIJA			PIIRTAJÄ		
VIRPI RAJALA			IRMA HYRY		
ASEMAKAAVAPÄÄLLIKKÖ			MIKKO TÖRMÄNEN		