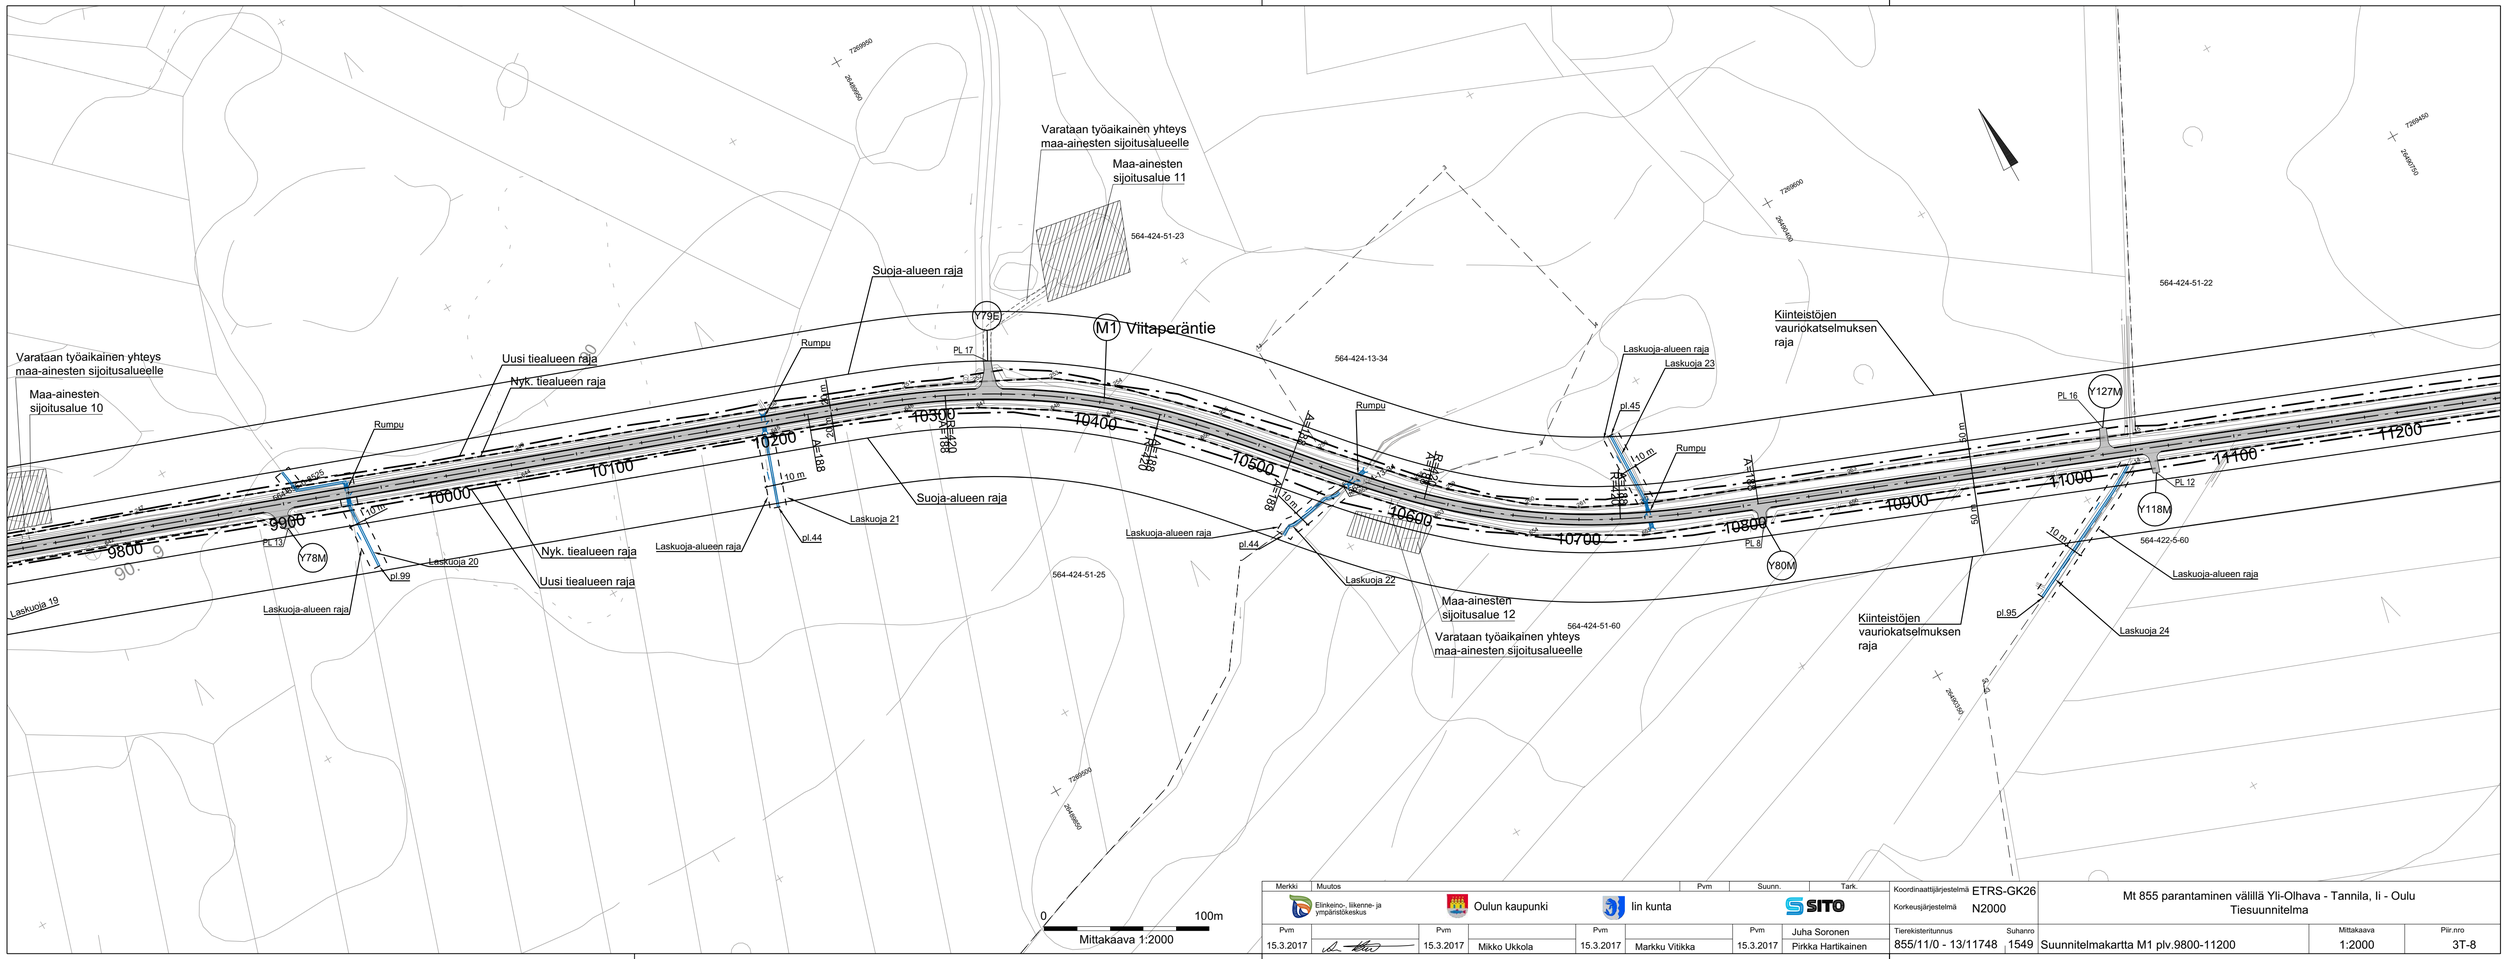

Merkki	Muutos	Pvm	Suunn.	Tark.

Elinkeino-, liikenne- ja ympäristökeskus | Oulun kaupunki | Iin kunta | SITO

Pvm		Pvm		Pvm		Pvm	
15.3.2017		15.3.2017	Mikko Ukkola	15.3.2017	Markku Vitikka	15.3.2017	Juha Soronen Pirkka Hartikainen

Koordinaattijärjestelmä	ETRS-GK26
Korkeusjärjestelmä	N2000

Mt 855 parantaminen välillä Yli-Olhava - Tannila, Ii - Oulu
Tiesuunnitelma

Tierekisteritunnus	Suhanro		Mittakaava	Piir.nro
855/11/0 - 13/11748	1549	Suunnitelmakartta M1 plv.9800-11200	1:2000	3T-8