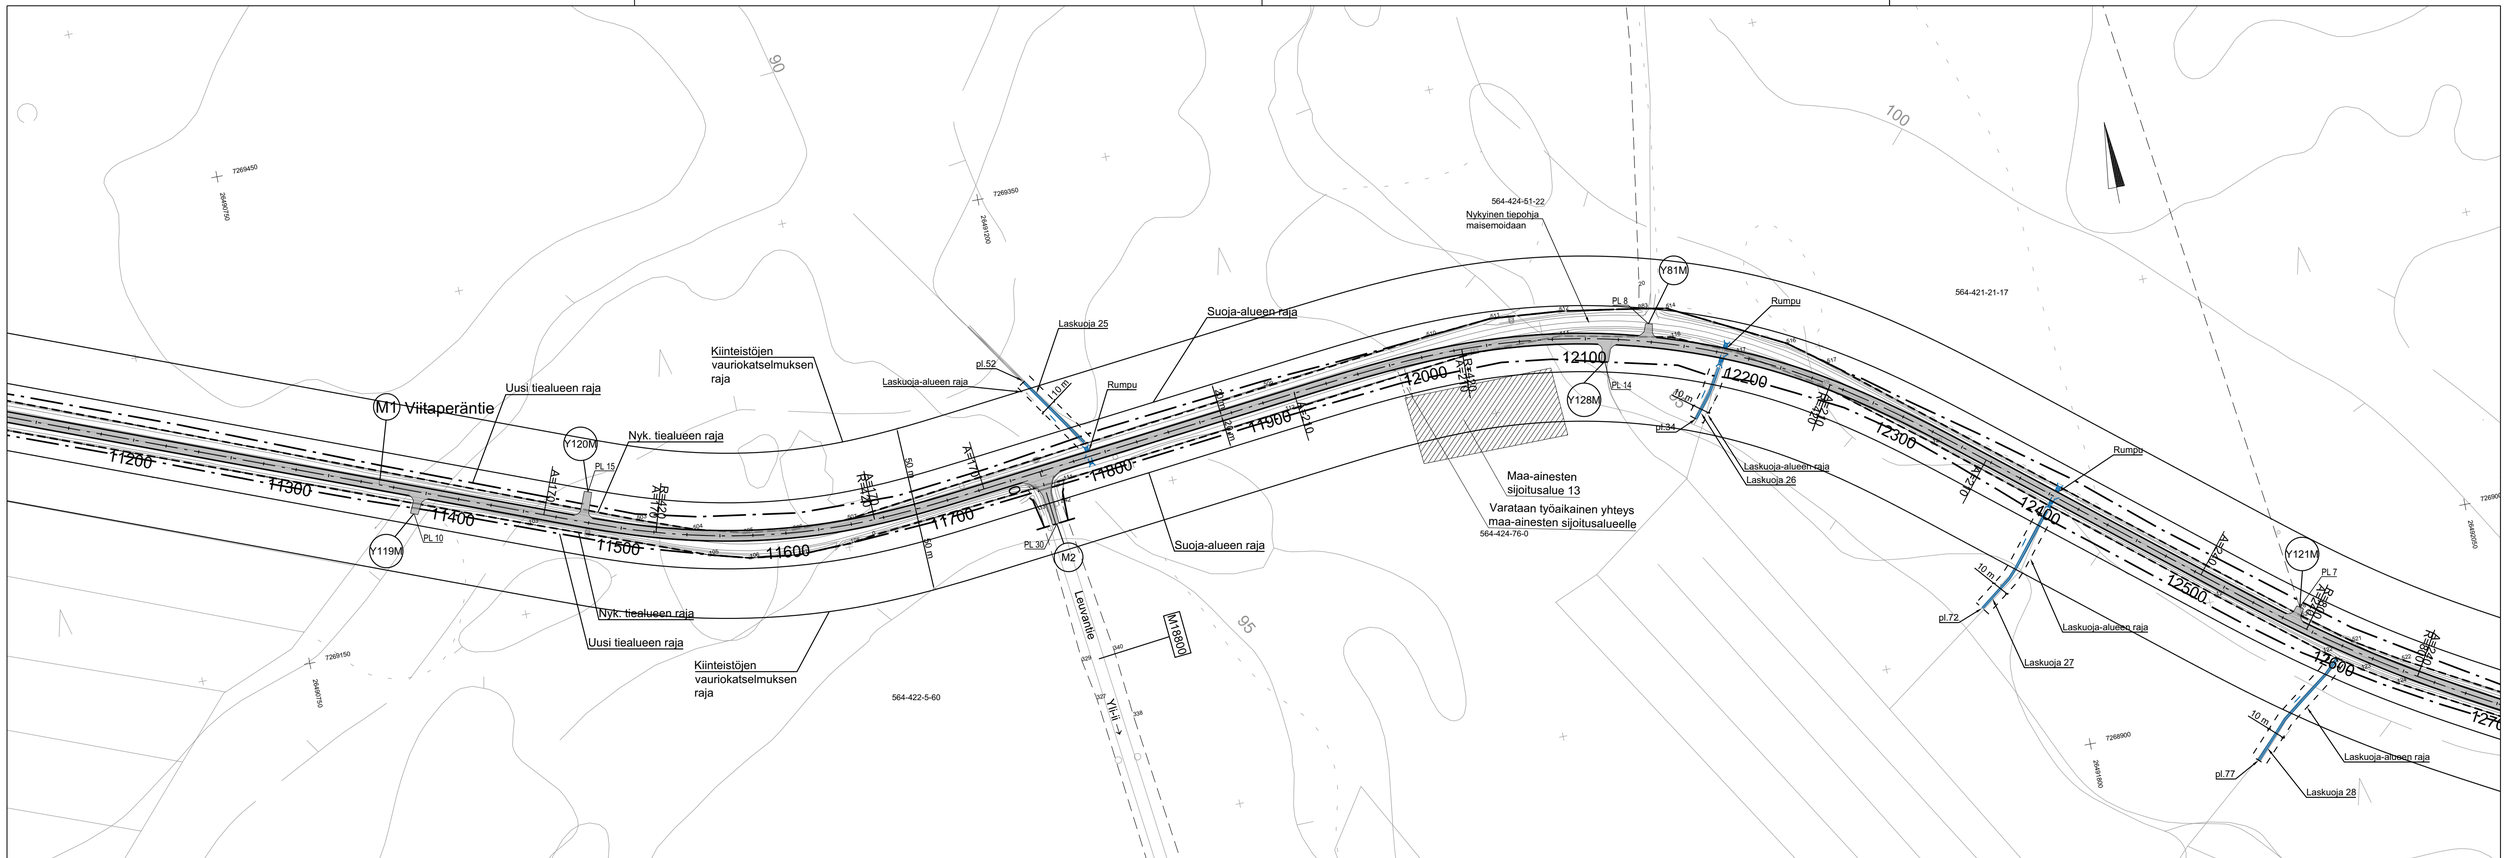

Merkki	Muutos	Pvm	Suunn.	Tark.

Elinkeino-, liikenne- ja ympäristökeskus | Oulun kaupunki | Iin kunta | SITO

Pvm		Pvm		Pvm		Pvm	Juha Soronen
15.3.2017		15.3.2017	Mikko Ukkola	15.3.2017	Markku Vitikka	15.3.2017	Pirkka Hartikainen

Koordinaattijärjestelmä ETRS-GK26
Korkeusjärjestelmä N2000

Mt 855 parantaminen välillä Yli-Olhava - Tannila, Ii - Oulu
Tiesuunnitelma

Tierekisteritunnus	Suhanro		Mittakaava	Pir.nro
855/11/0 - 13/11748	1549	Suunnitelmakartta M1 plv.11200-12600	1:2000	3T-9