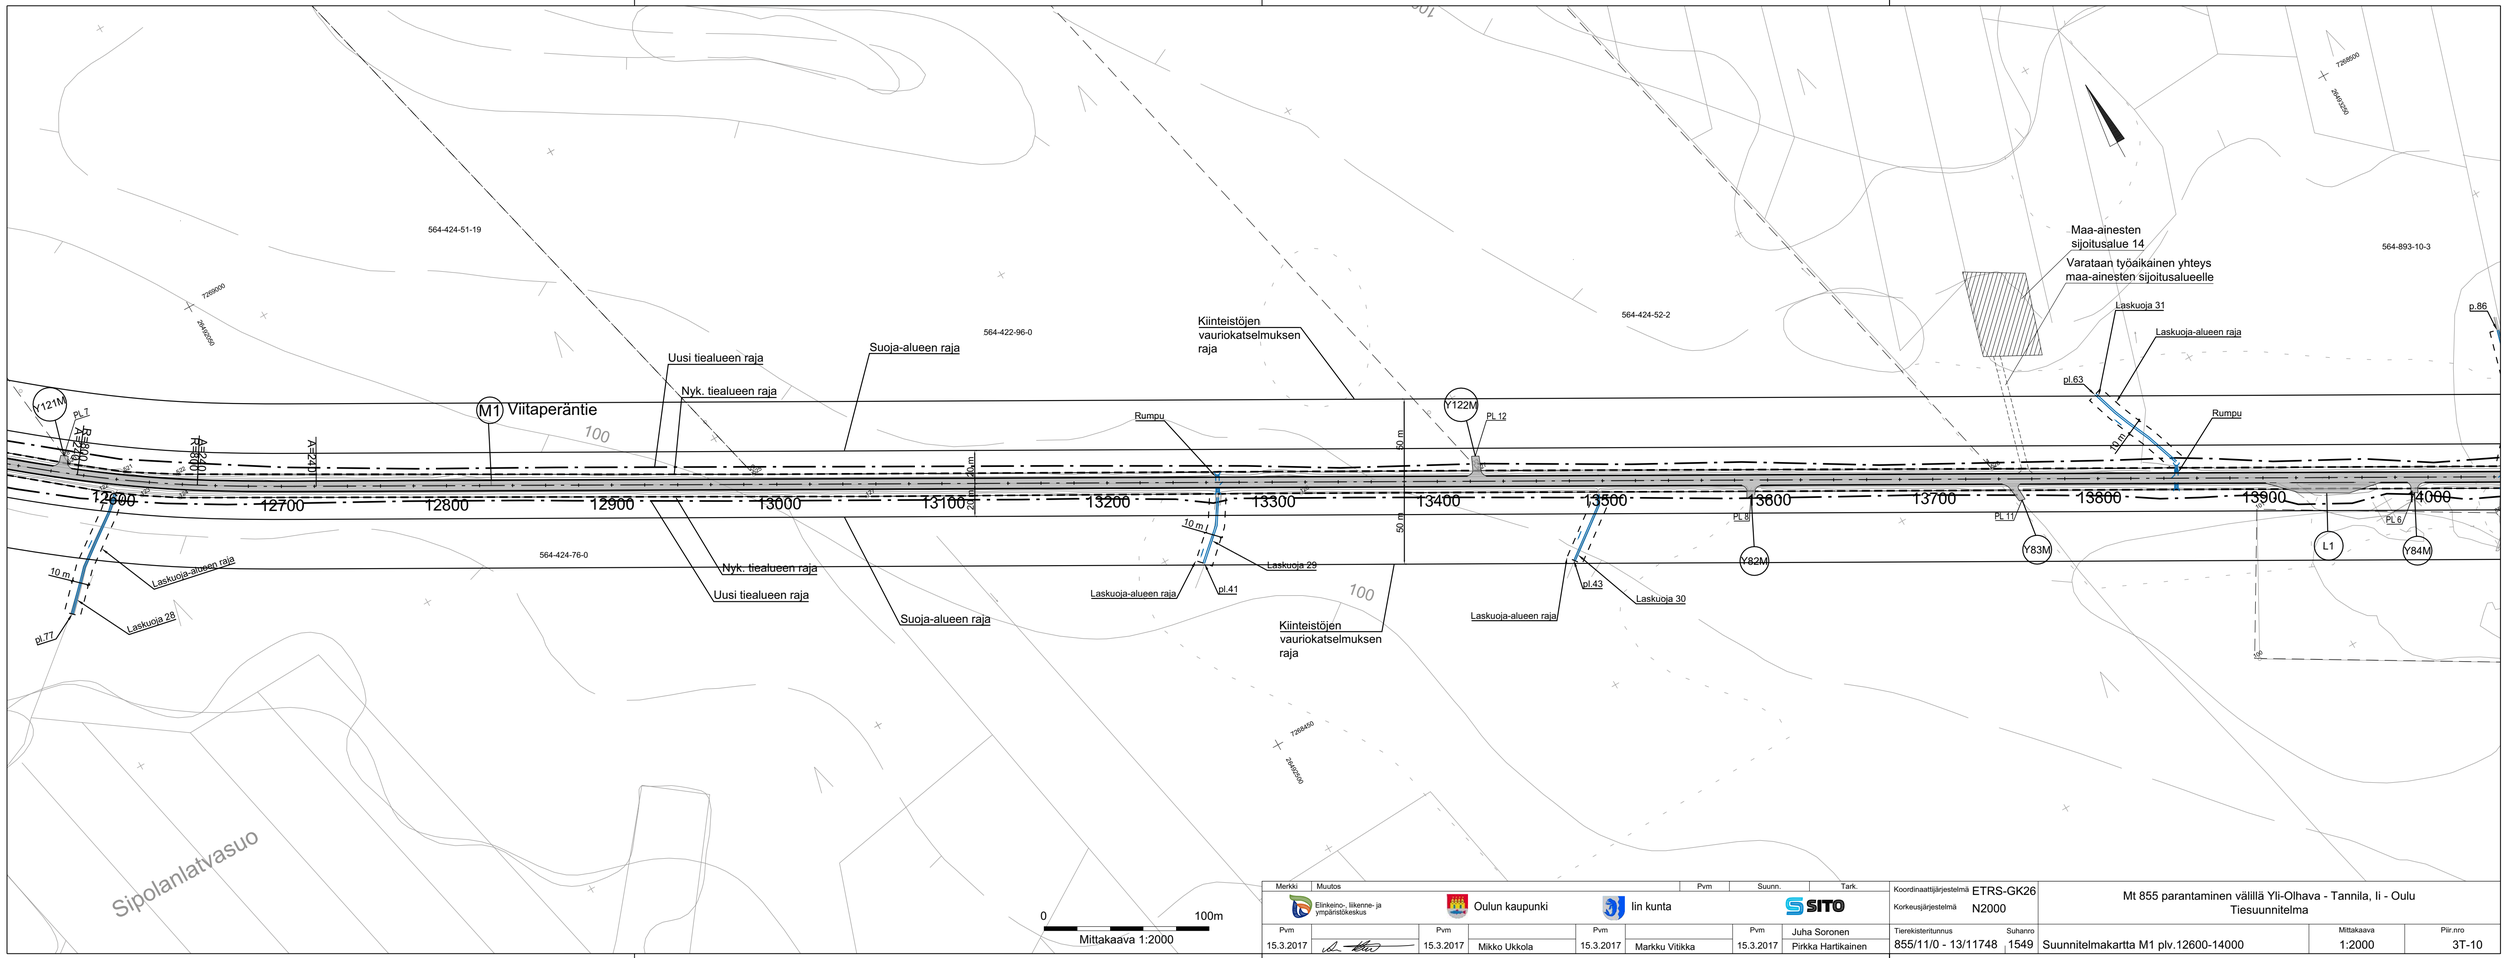

Merkki	Muutos	Pvm	Suunn.	Tark.

Elinkeino-, liikenne- ja ympäristökeskus		Oulun kaupunki		Iin kunta		SITO	
Pvm		Pvm		Pvm		Pvm	
15.3.2017		15.3.2017	Mikko Ukkola	15.3.2017	Markku Vitikka	15.3.2017	Juha Soronen Pirkka Hartikainen

Koordinaattijärjestelmä	ETRS-GK26	Mt 855 parantaminen välillä Yli-Olhava - Tannila, Ii - Oulu Tiesuunnitelma	
Korkeusjärjestelmä	N2000		
Tierekisteritunnus	Suhanro	Mittakaava	Piir.nro
855/11/0 - 13/11748	1549	1:2000	3T-10

Suunnitelmakartta M1 plv.12600-14000