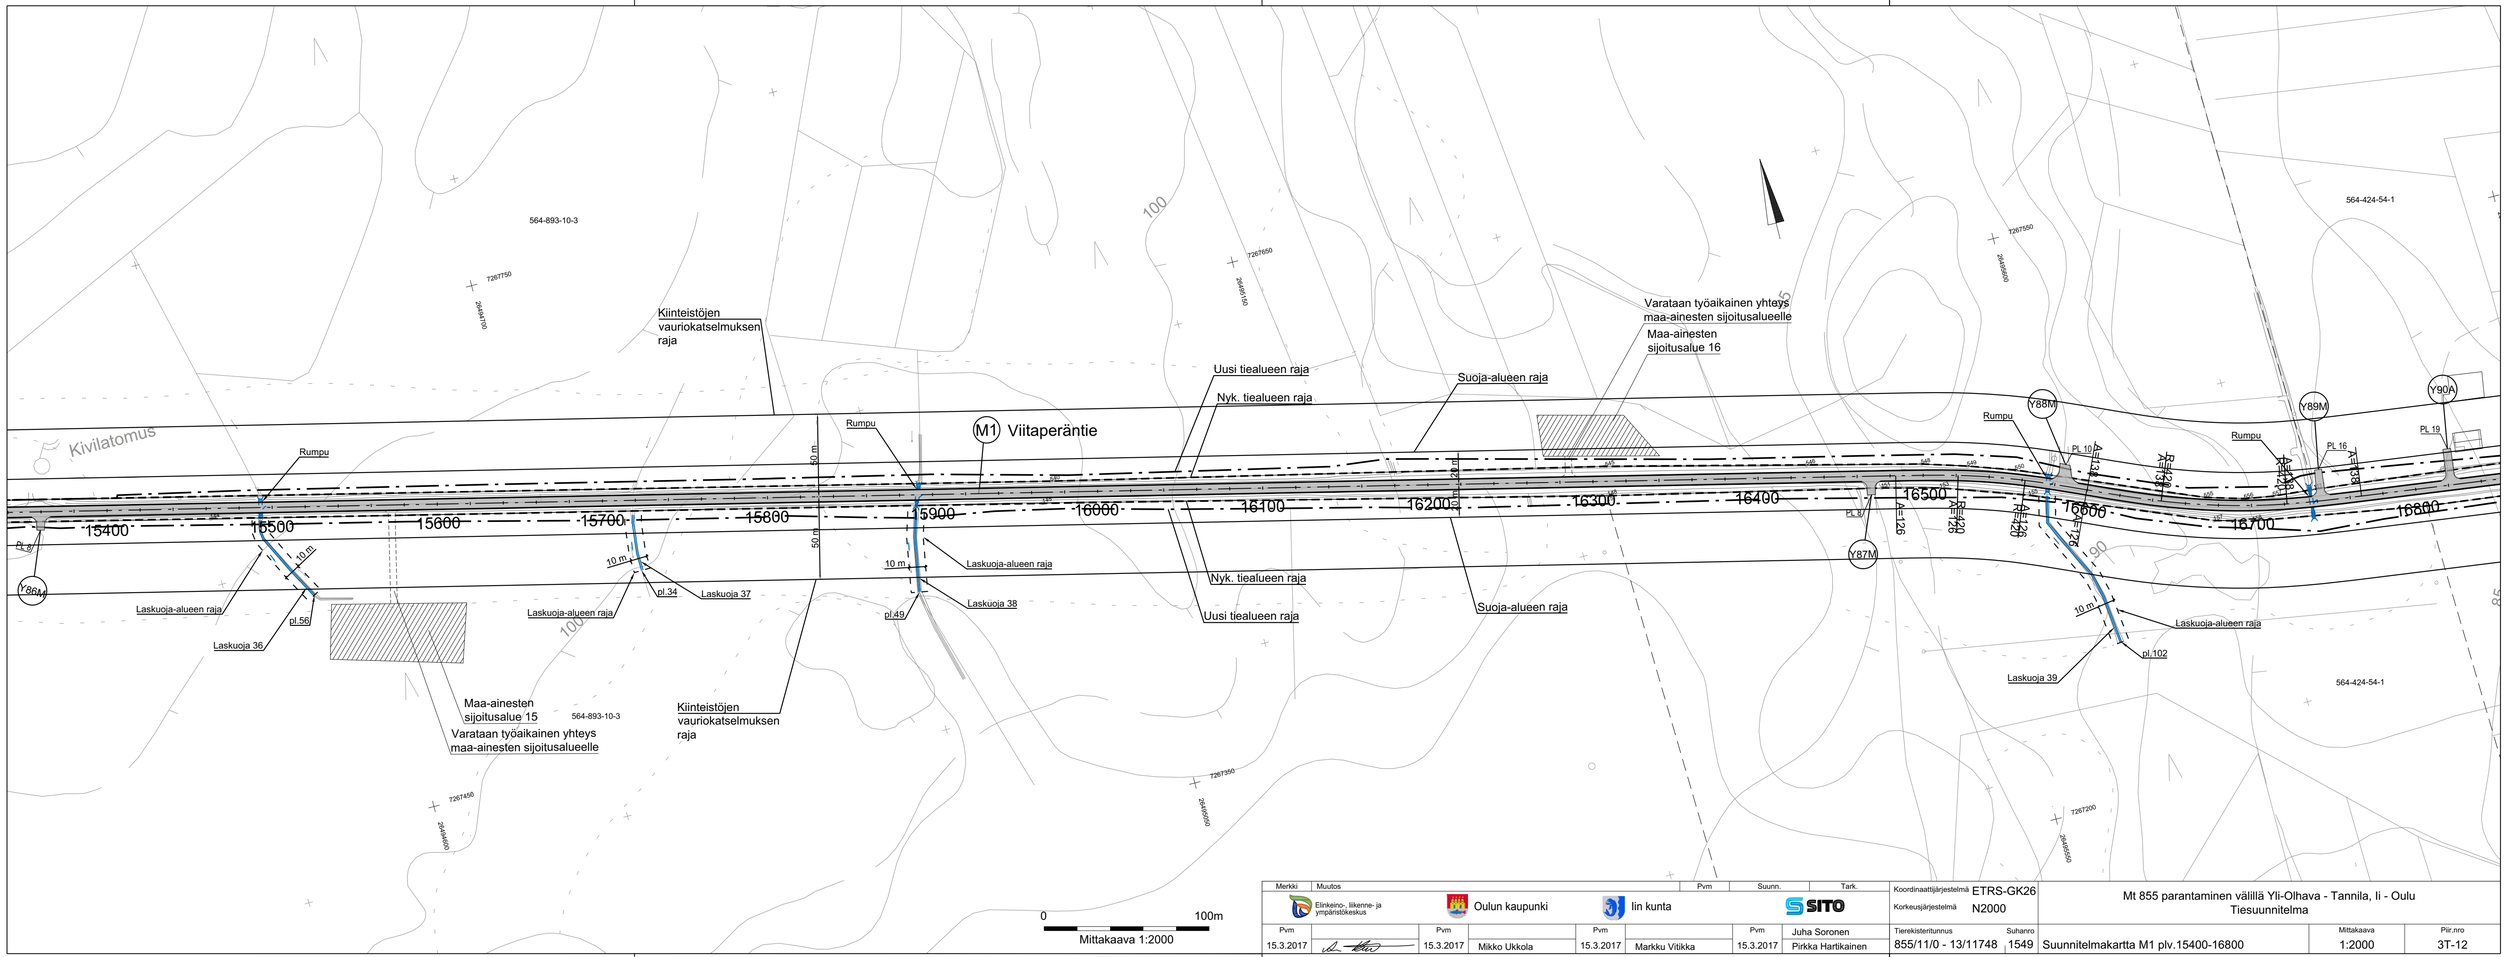

Merkki	Muutos	Pvm	Suunn.	Tark.

Elinkeino-, liikenne- ja ympäristökeskus	Oulun kaupunki	Ii kunta	SITO
Pvm 15.3.2017	Pvm 15.3.2017 Mikko Ukkola	Pvm 15.3.2017 Markku Vitikka	Pvm 15.3.2017 Juha Soronen, Pirkka Hartikainen

Koordinaattijärjestelmä	ETRS-GK26
Korkeusjärjestelmä	N2000

Mt 855 parantaminen välillä Yli-Olhava - Tannila, Ii - Oulu
Tiesuunnitelma

Tierekisteritunnus	Suhanro	Suunnitelmakartta M1 plv.15400-16800	Mittakaava	Piir.nro
855/11/0 - 13/11748	1549		1:2000	3T-12