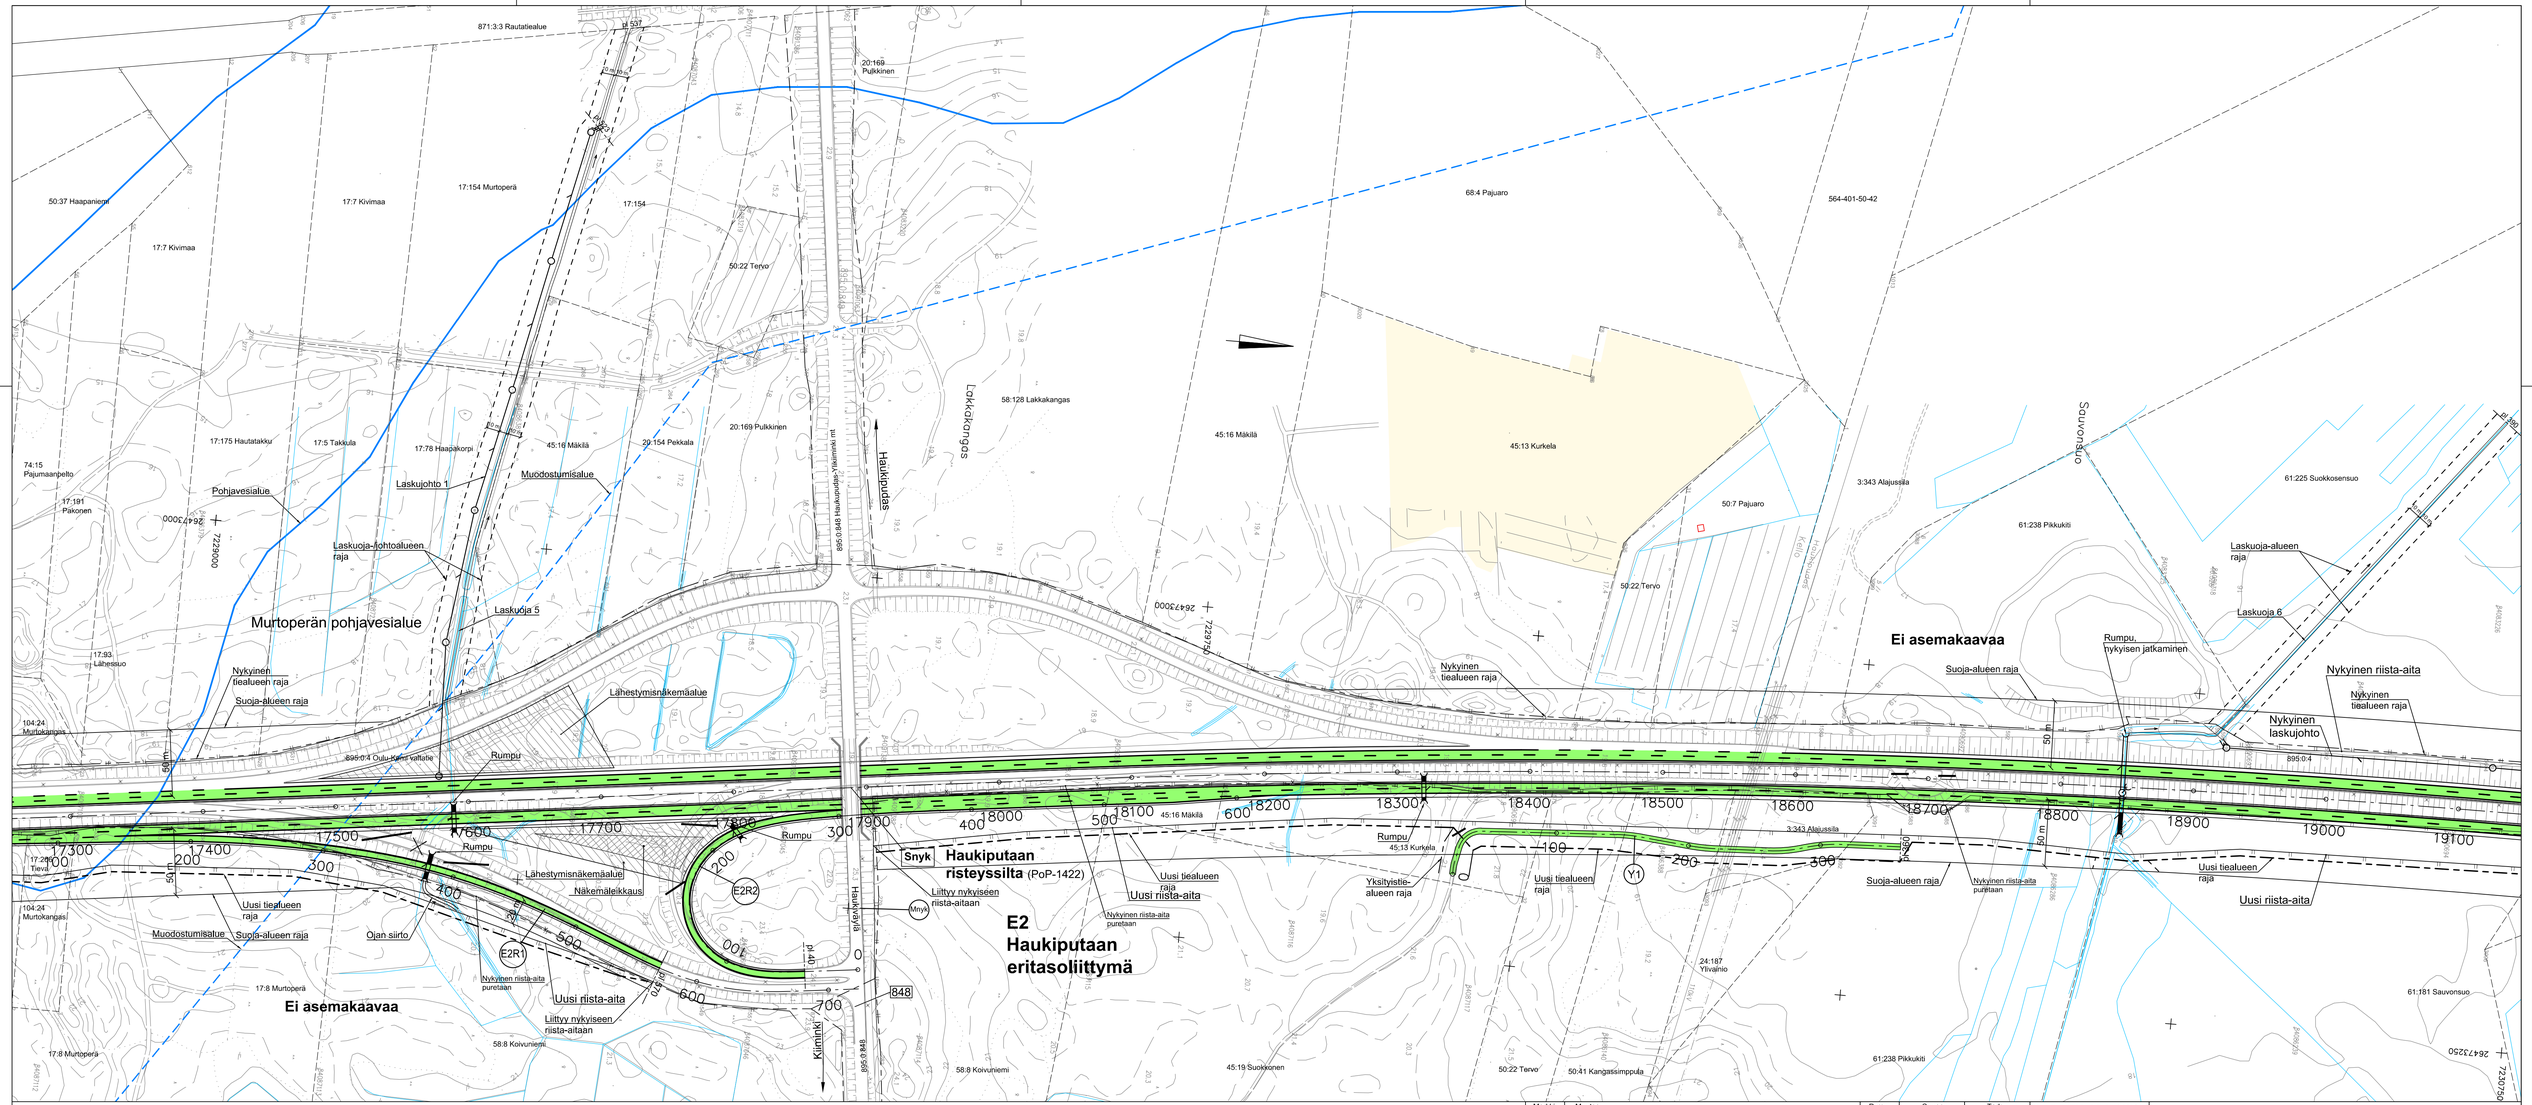


| Merkki | Muutos | Pvm. | Suunn. | Tark. |
|---|---|---|---|---|
| Elinkeino-, liikenne- ja ympäristökeskus | DESTIA | | | |
| Pvm. 15.2.2017 | Ari Kuotesaho | Pvm. 15.2.2017 | Seppo Viitala<br>Pekka Karhinen | Pvm. |

| | |
|---|---|
| Koordinaattijärjestelmä | GK26 |
| Korkeusjärjestelmä | N2000 |
| SUHA | 1555 |
| Tierekisteritunnus | 4/405/855 - 4/409/515 |

Valtatien 4 parantaminen välillä Kello-Räinänperä, Oulu ja Ii
Tiesuunnitelma

Suunnitelmakartta Vt4 paaluväli 17300-19100

| Mittakaava | Piir.nro |
|---|---|
| 1:2000 | 3T-4 |