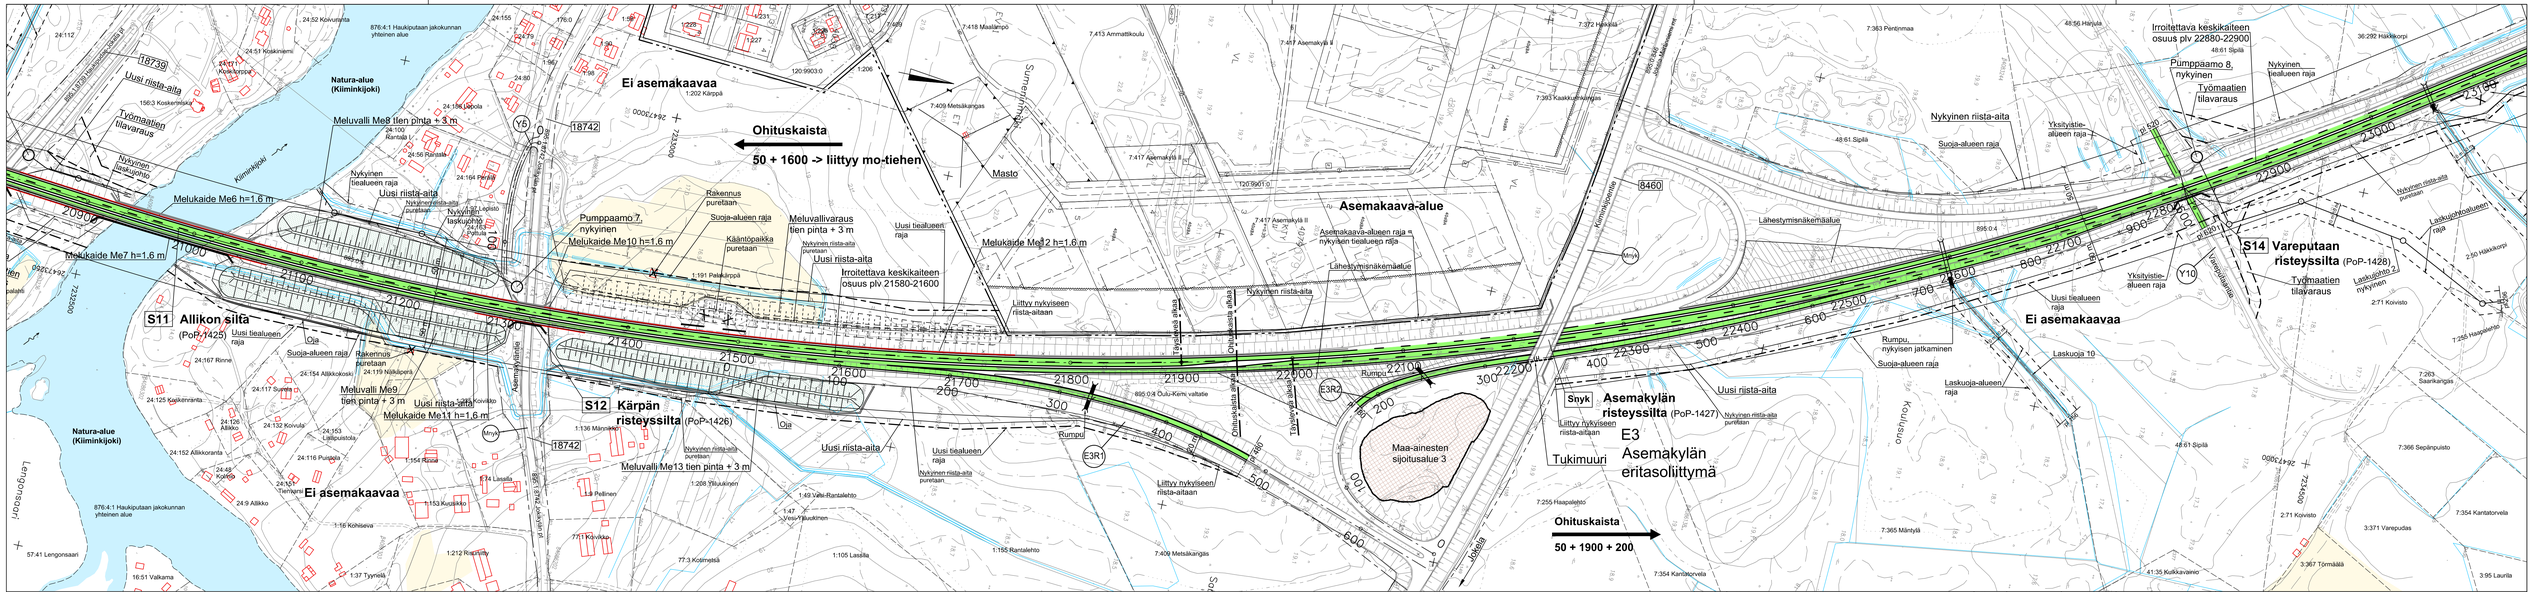

Merkki	Muutos	Pvm.	Suunn.	Tark.

Sinaco, Ramse ja yhteistyökumppanit

DESTIA

Pvm.		Pvm.		Pvm.	
15.2.2017	Ari Kuotesaho	15.2.2017	Seppo Viitala Pekka Karhinen		

Koordinaattijärjestelmä	GK26
Korkeusjärjestelmä	N2000
SUHA	1555
Tierekisteritunnus	4/405/855 - 4/409/515

Valtatien 4 parantaminen välillä Kello-Räinänperä, Oulu ja Ii
Tiesuunnitelma

Suunnitelmakartta Vt4 paaluväli 20900-23000

Mittakaava	Piir.nro
1:2000	3T-6