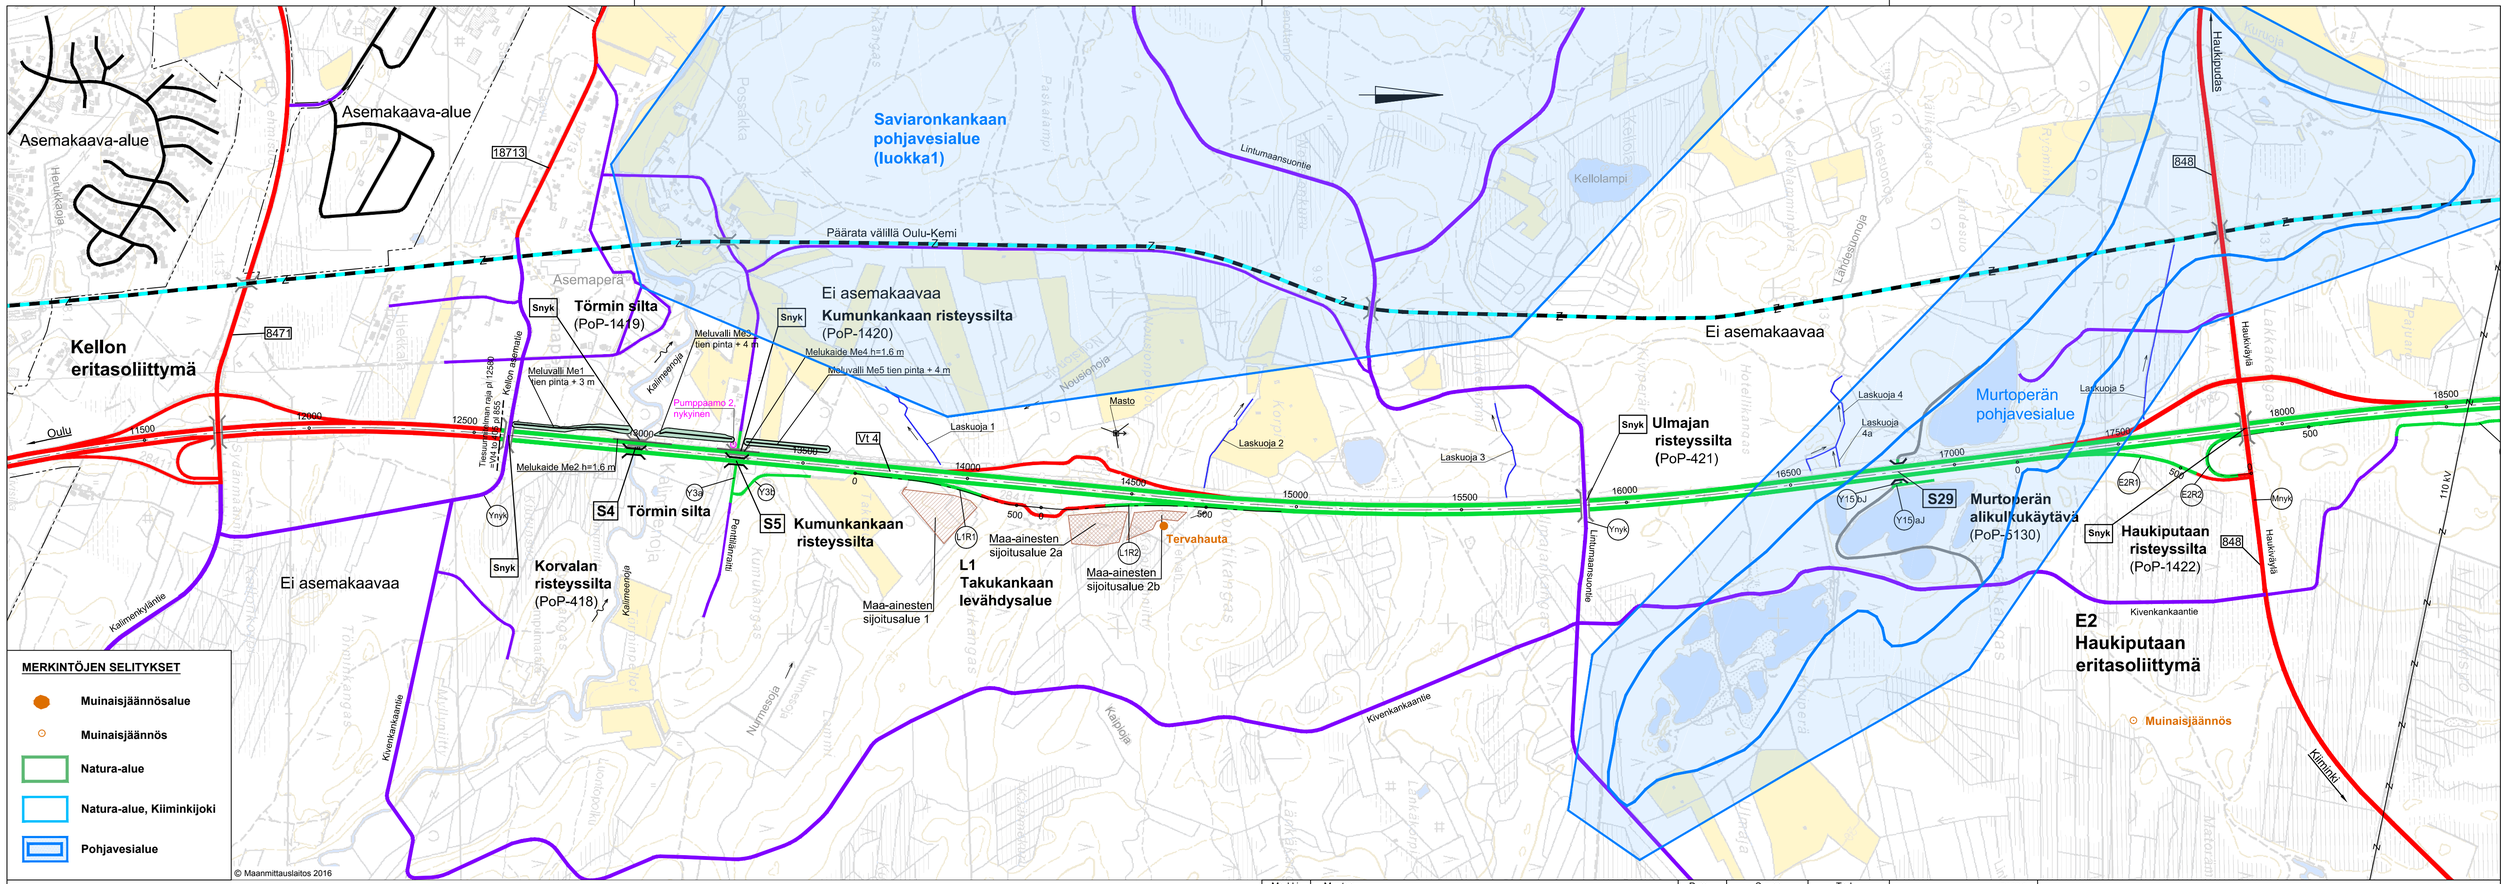

Merkki	Muutos	Pvm.	Suunn.	Tark.

Elinkeino-, liikenne- ja ympäristökeskus

DESTIA

Pvm.		Pvm.		Pvm.	
15.2.2017	Ari Kuotesaho	15.2.2017	Seppo Viitala Pekka Karhinen		

Koordinaattijärjestelmä	GK26
Korkeusjärjestelmä	N2000
SUHA	1555
Tierekisteritunnus	4/405/855 - 4/409/515

Valtatien 4 parantaminen välillä Kello-Räinänperä, Oulu ja Ii Tiesuunnitelma

Ympäristökohteet
Vt 4 paaluväli 12580-18500

Mittakaava	Piir.nro
1:10000	16T-1