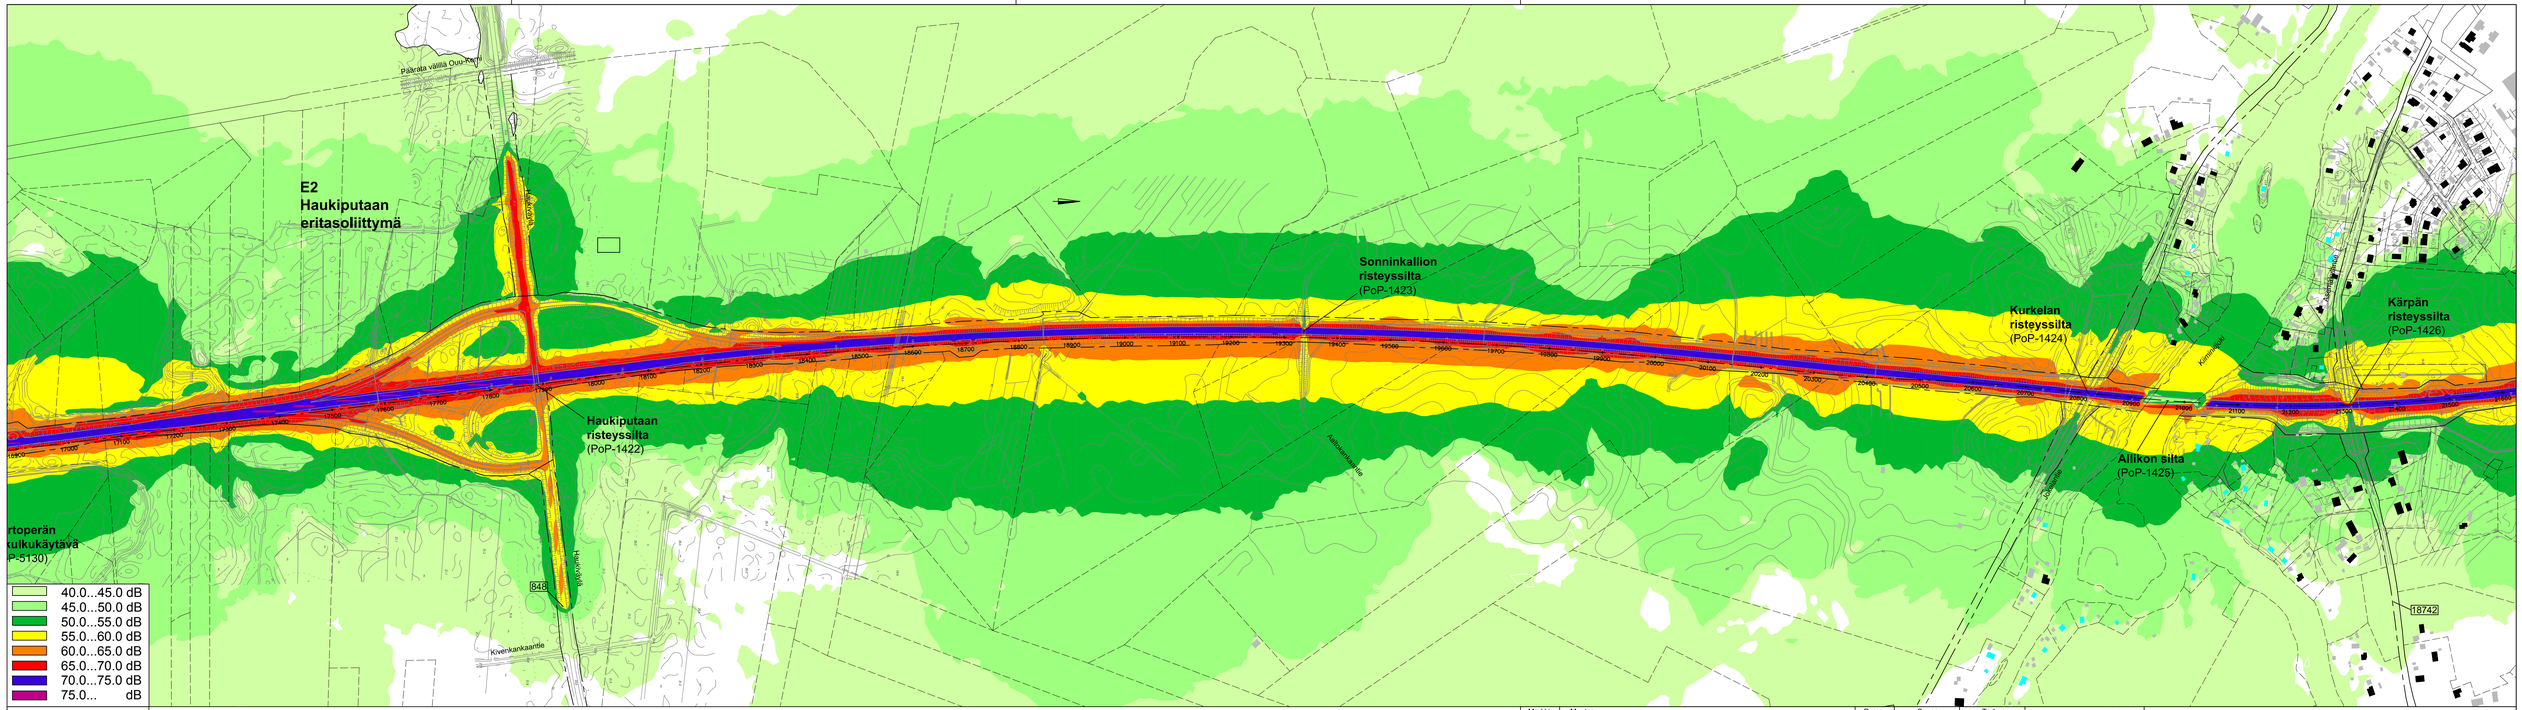

asuinrakennus
muu rakennus
lomarakennus

Laskentaperusteet:
Laskentakorkeus + 2 m
Laskentahila 10 x 10

Vt 4 välillä Kello-Räinänperä:
Vt 4 10 000 - 16 400 ajon./vrk
100 km/h
7,0 - 12,0 ras-%.

Merkki	Muutos	Pvm.	Suunn.	Tark.
Elinkeino-, liikenne- ja ympäristökeskus	DESTIA			
Pvm. 15.2.2017	Ari Kuotesaho	Pvm. 15.2.2017	Hannele Sivonen Pekka Karhinen	Pvm.

Koordinaattijärjestelmä GK26
Korkeusjärjestelmä N2000
SUHA 1555
Tierekisteritunnus 4/405/855 - 4/409/515

Valtatien 4 parantaminen välillä Kello-Räinänperä, Oulu ja Ii
Tiesuunnitelma

Nykytilanne vuonna 2015,
yöajan keskiäänitaso LAeq (22-7)

Mittakaava 1:5000

Piir.nro Liite 1.6