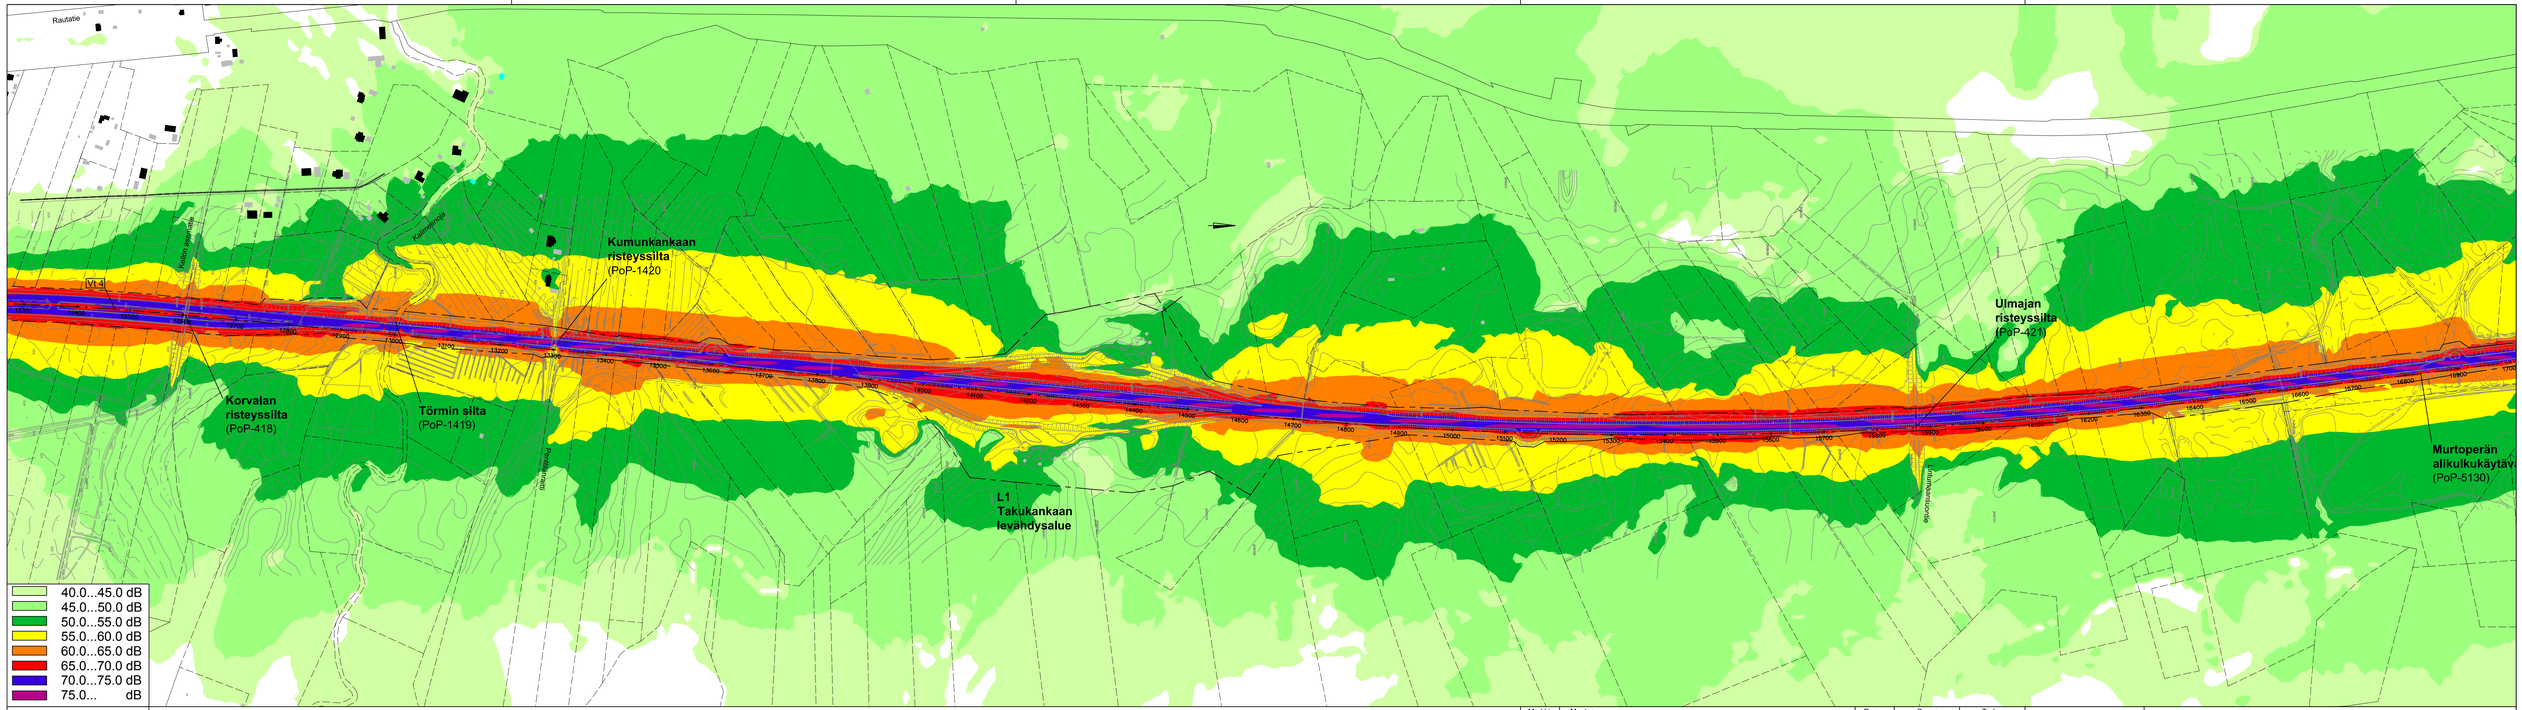

asuinrakennus
muu rakennus
lomarakennus

Laskentaperusteet:
Laskentakorkeus + 2 m
Laskentahila 10 x 10

Vt 4 välillä Kello-Räinänperä:
Vt 4 13100 - 22300 ajon./vrk
100 km/h
7,0 - 12,0 ras-%.

Merkki	Muutos	Pvm.	Suunn.	Tark.

Ympäristö-, liikenne- ja ympäristötaskus

DESTIA

Pvm.		Pvm.		Pvm.	
15.2.2017	Ari Kuotesaho	15.2.2017	Hannele Sivonen Pekka Karhinen		

Koordinaattijärjestelmä GK26
Korkeusjärjestelmä N2000
SUHA 1555
Tierekisteritunnus 4/405/855 - 4/409/515

Valtatien 4 parantaminen välillä Kello-Räinänperä, Oulu ja Ii
Tiesuunnitelma

Ennustetilanne vuonna 2030 nykyisellä tieverkolla, yöajan keskiäänitaso LAeq (22-7)

Mittakaava 1:5000

Pir.nro Liite 2.5