




Jatapolku plv 0–35

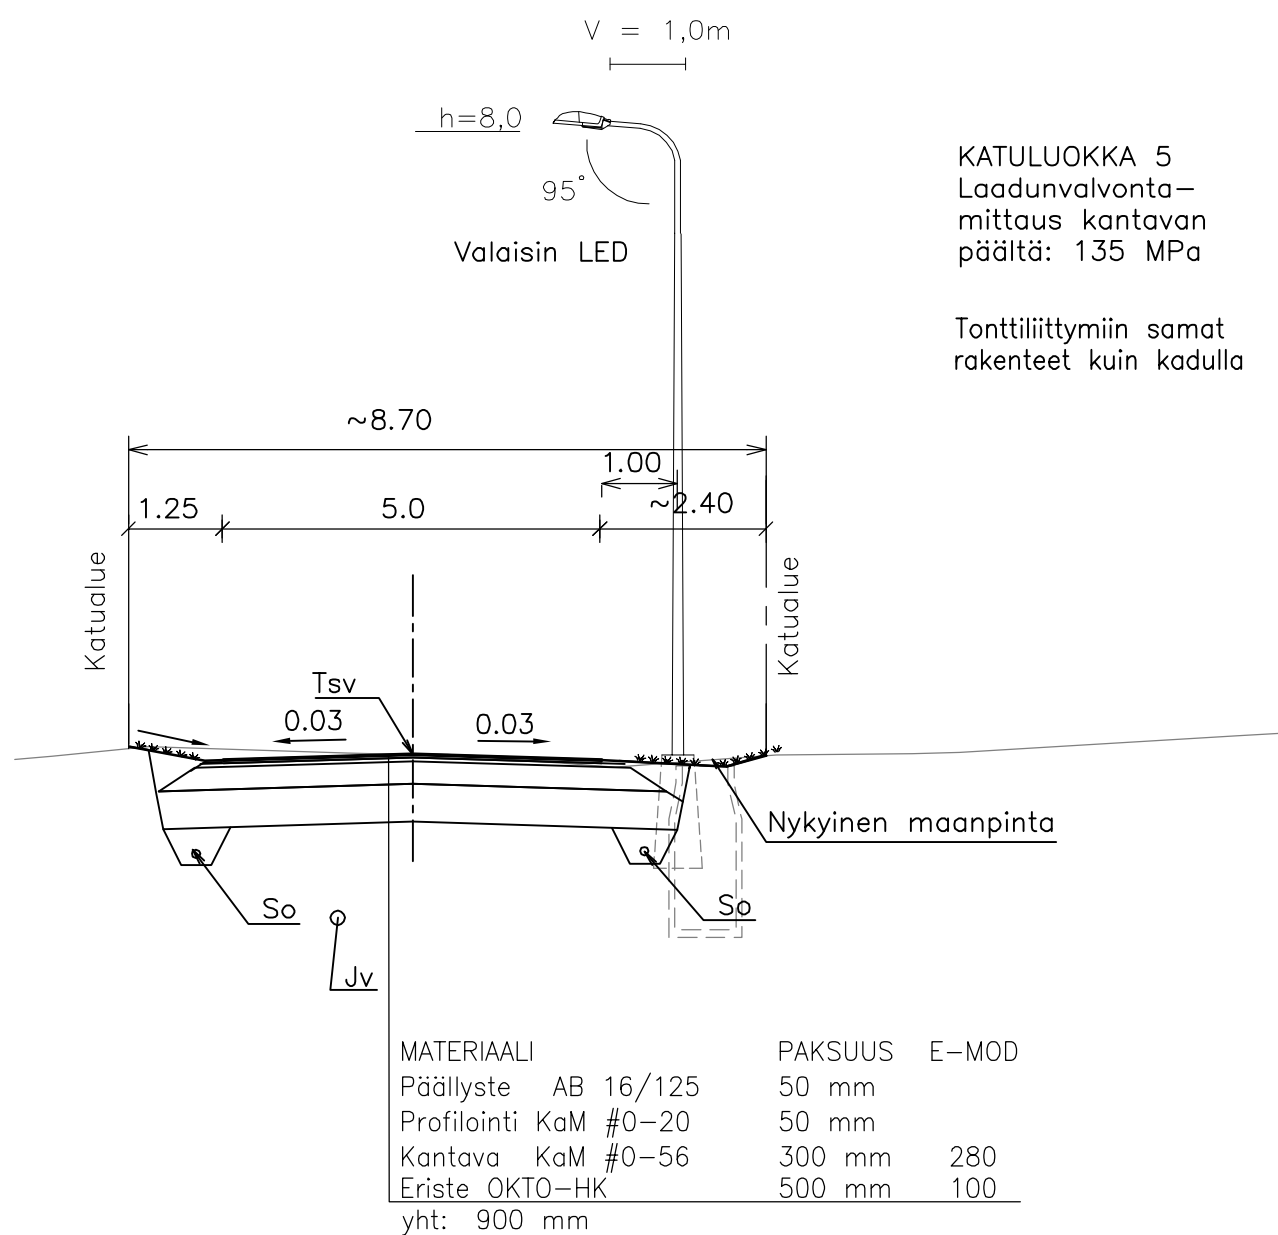


Jatapolku plv 35–155

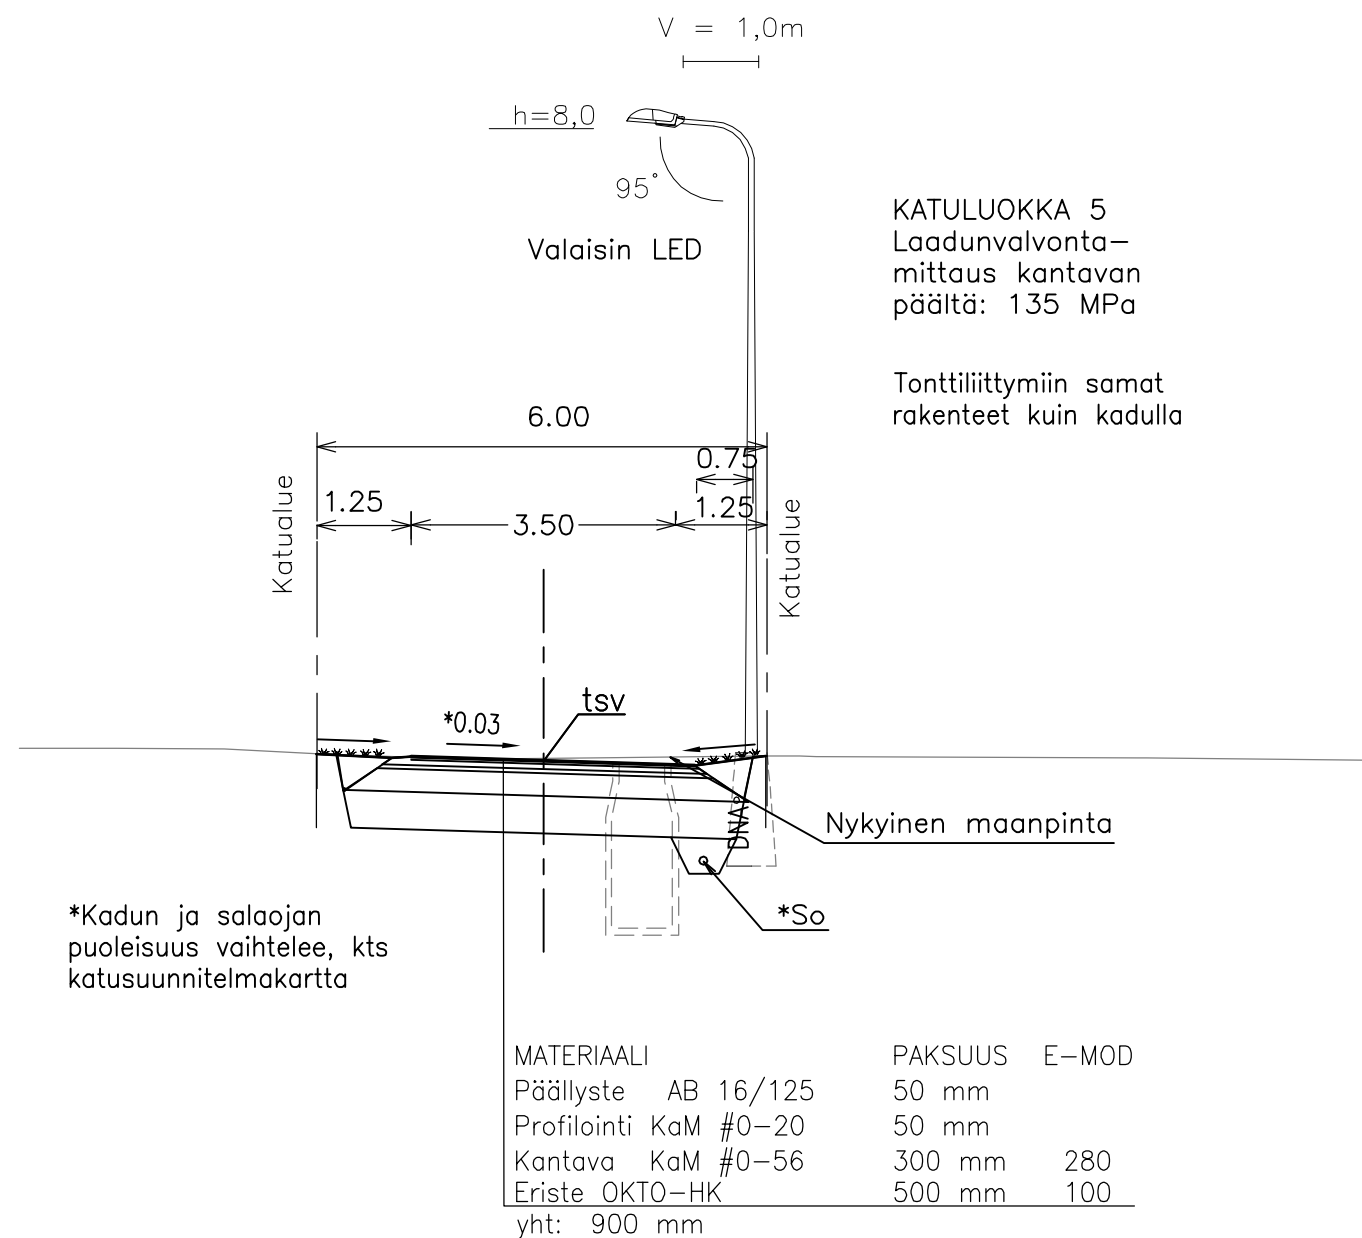

Lappotie plv 0–60

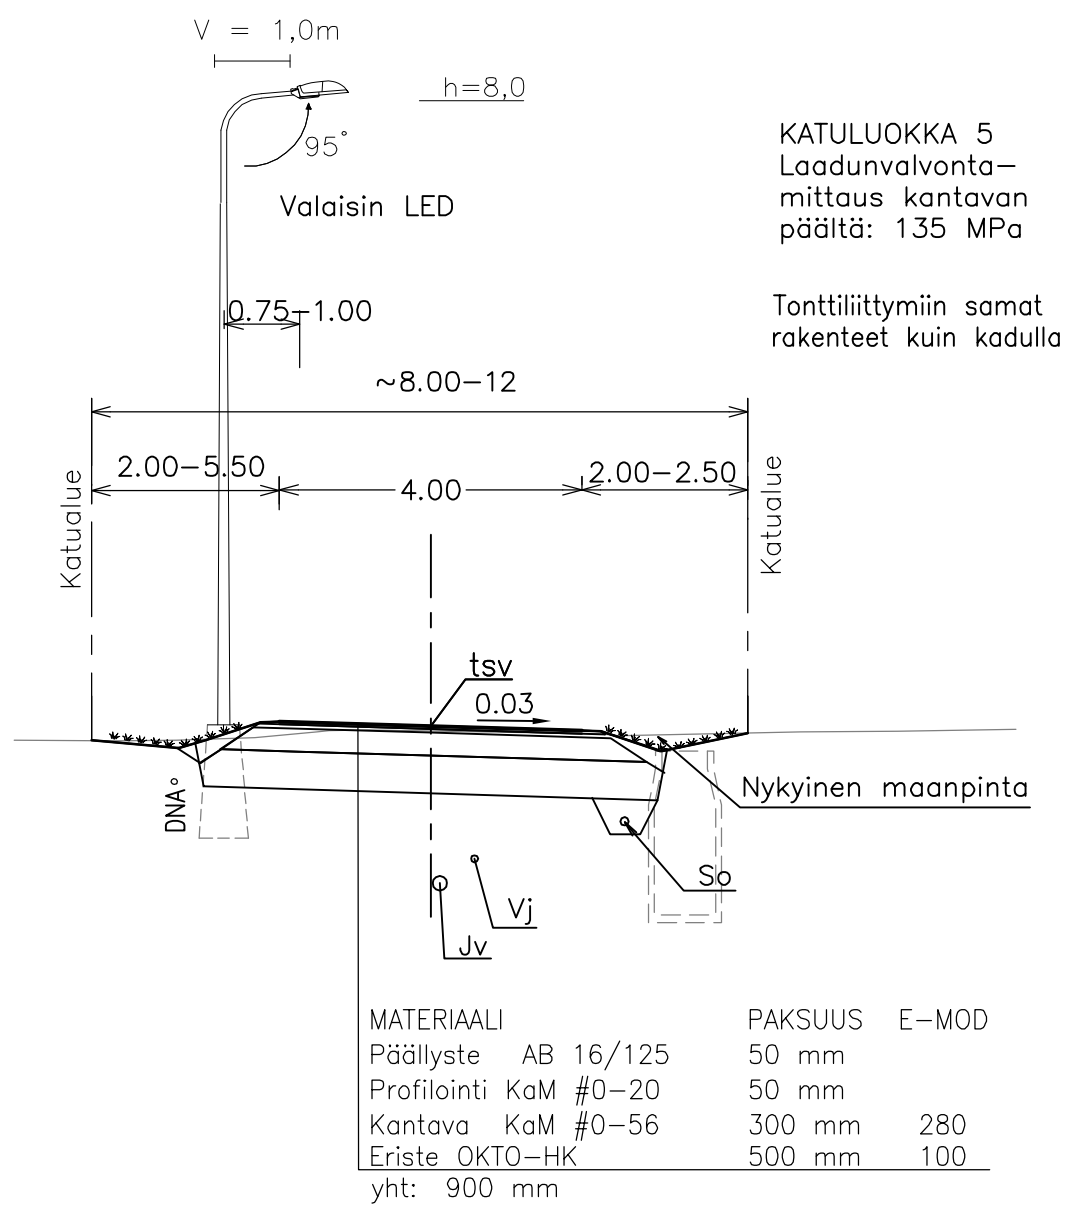

Lappotie plv 60–240

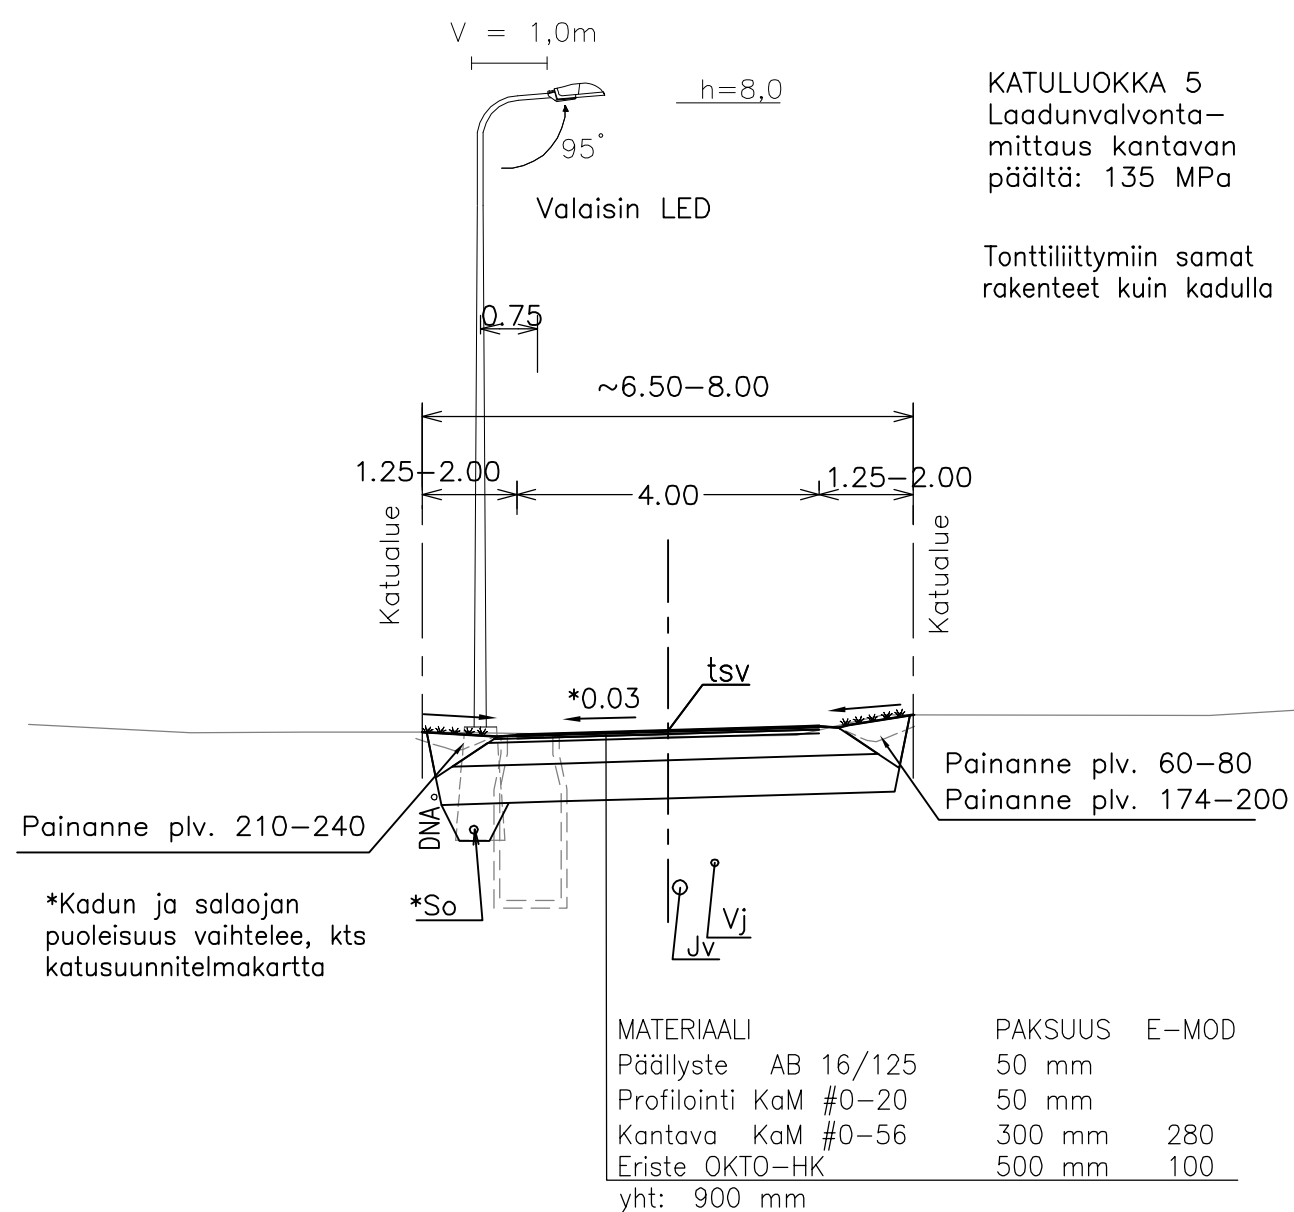

Merkki	Muutos	Pvm	Suunn.	Tark.
Koordinaattijärjestelmä ETRS-GK26		Korkeusjärjestelmä N2000		
Teema Poikkileikkaukset		Kaupunginosa 121 Kello		
Hanke	Lappotien ja Jatapolun saneeraus		HYVÄKSYNYT KAUP. INS.	
Kohde	Lappotie ja Jatapolku		YHDYSKUNTA LTK	
Asiasisältö	Poikkileikkaukset		Mittakaava 1:100	
Plaanana		OULU YHDYSKUNTA- JA YMPÄRISTÖPALVELUT		
Suunnittelija	Liisa Halleen			
Hyväksyjä	Ville Nikkinen		Hyväksyjä Seppo Kuoppala	
Piir.nro	Pvm	Piir. nro Ouka (vanha)	Piir. nro Ouka	
K3	30.4.2018	II-2696	LYK 2018_0019-2	