


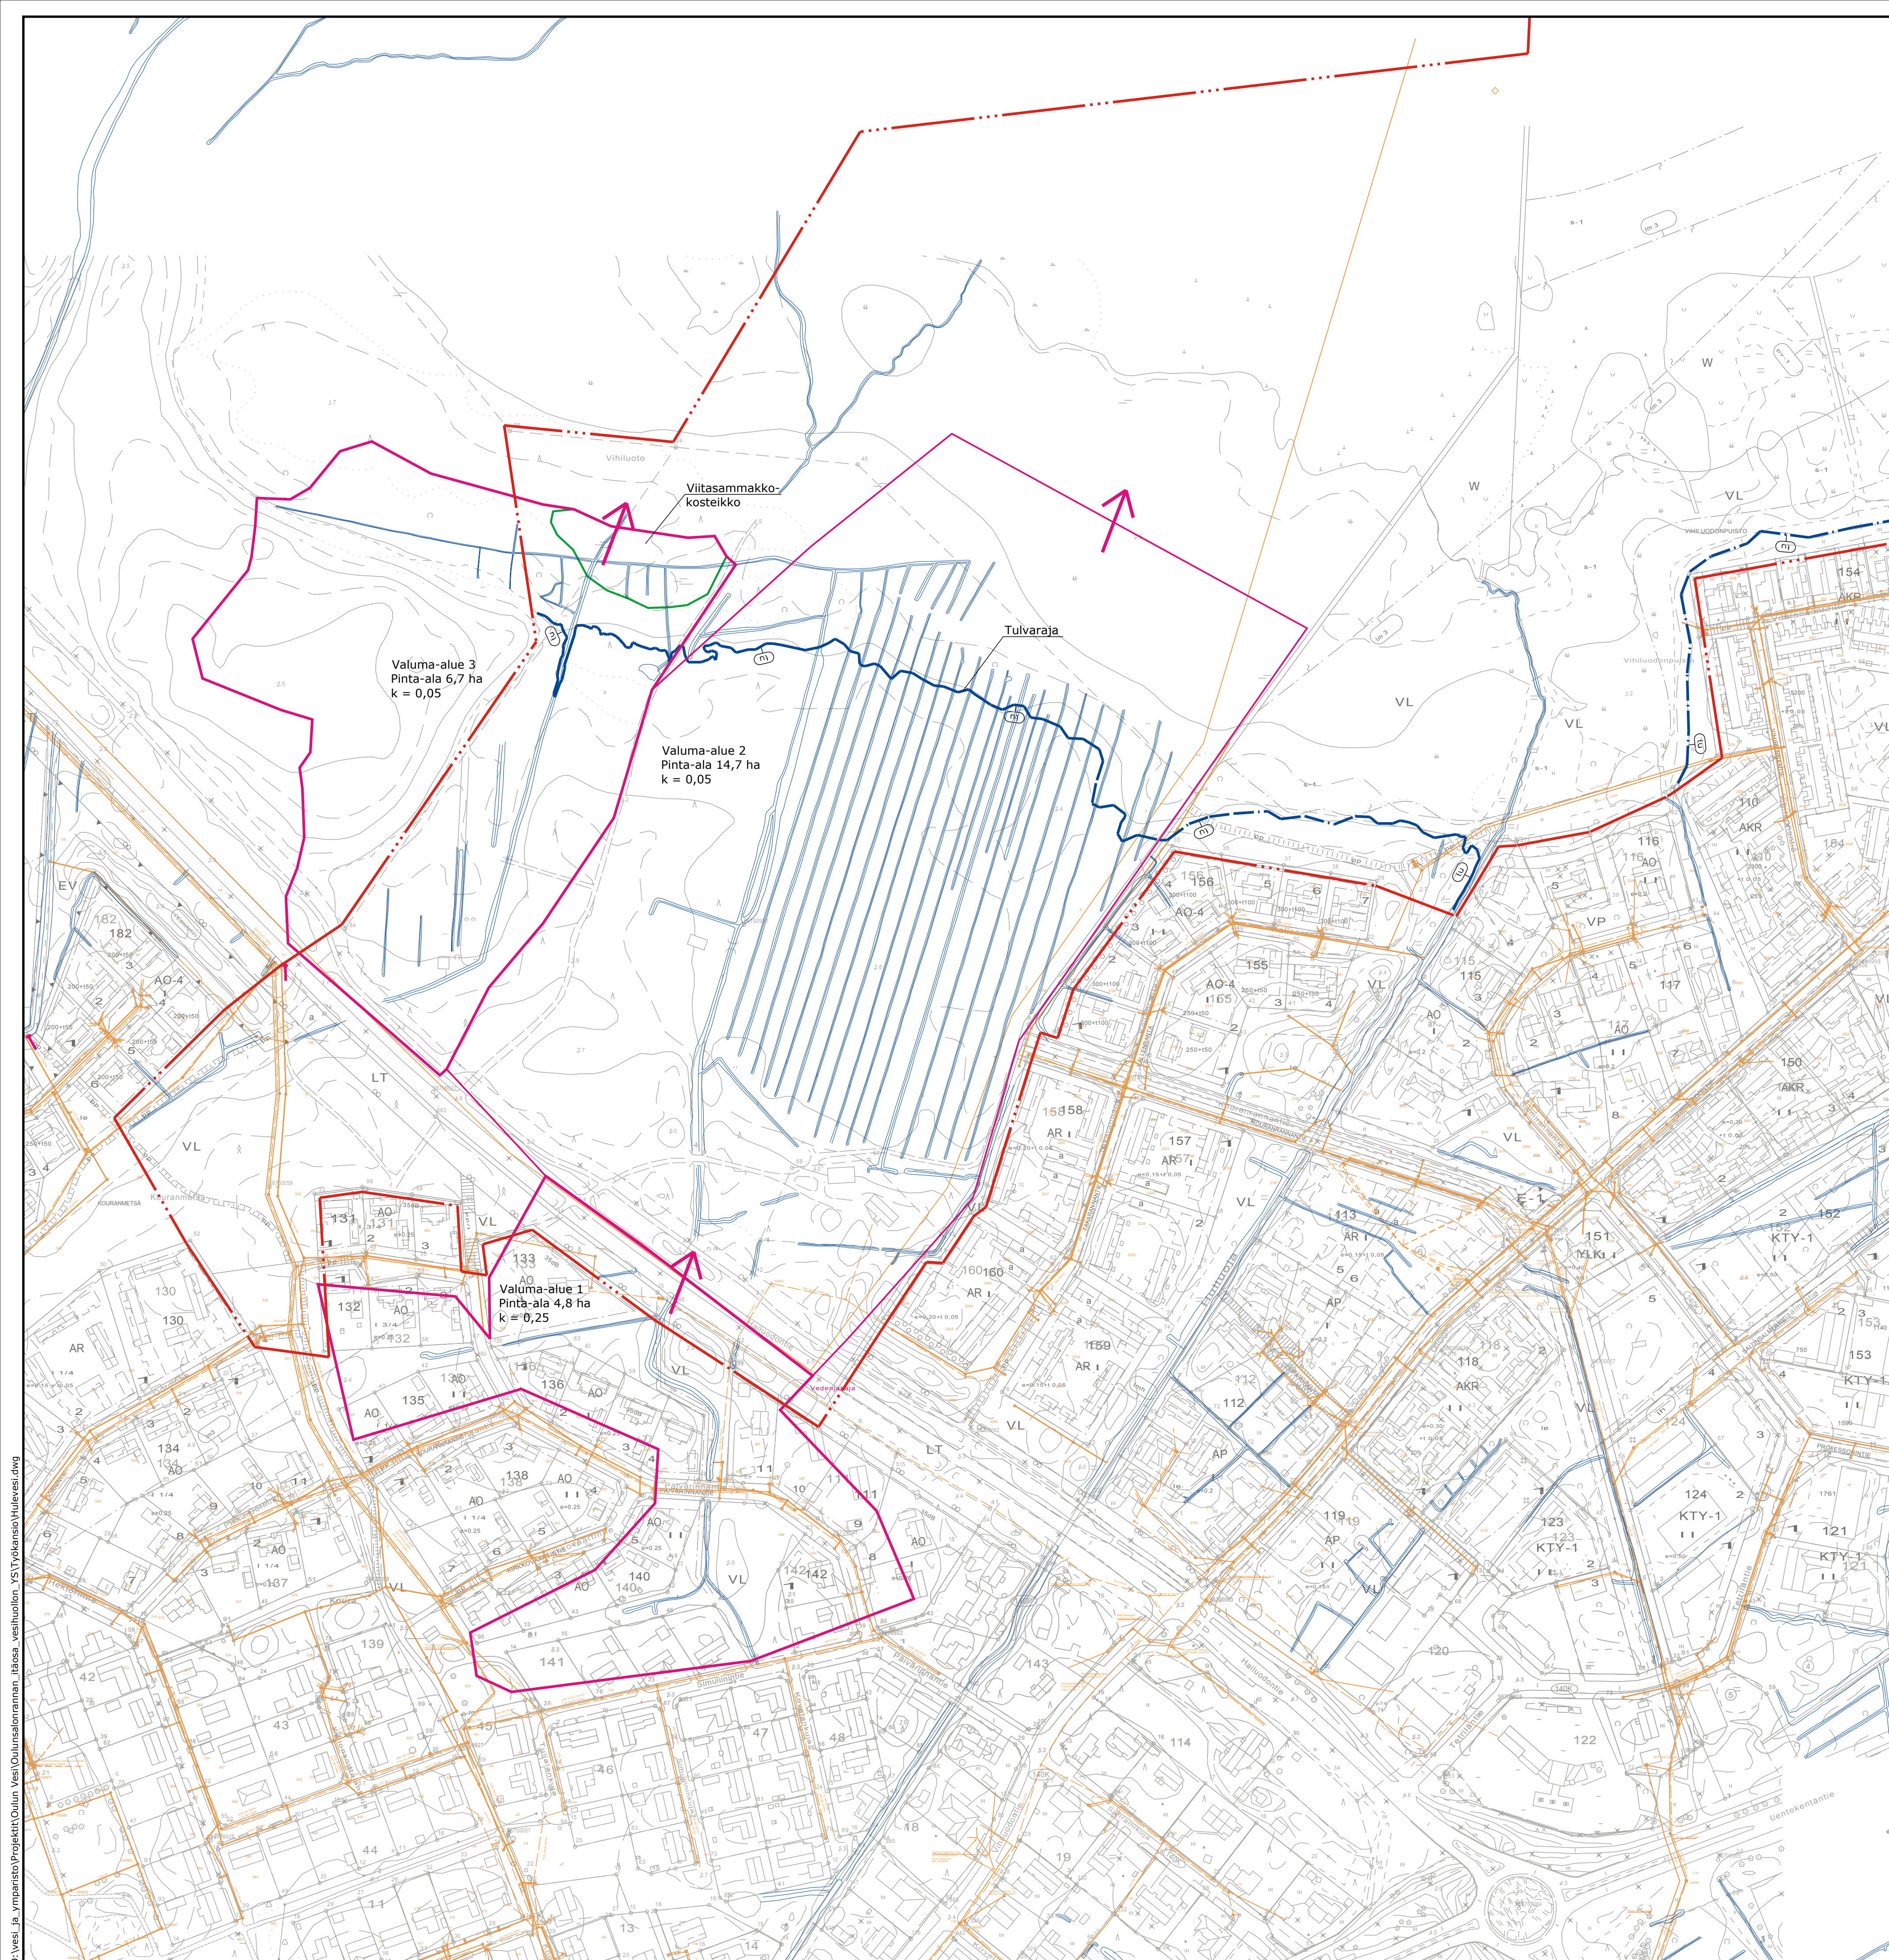

Koordinaattijärjestelmä	ETRS-GK26 (Oulun koordinaatisto)
Korkeusjärjestelmä	N2000

Tunn.	Lukum.	Muutos	Nimim.	Päiväys
Rakennuskohteen nimi ja osoite Oulunsalonrannan itäosa Asemakaava-alue Hulevesien hallinnan yleissuunnitelma			Piirustuksen sisältö Nykytilakartta	Mittakaava 1:2000
 Ramboll Kiviharjunenkatki 1A 00220 OULU puh. 020 755 611 www.ramboll.fi			Suunn.ala VES Piirustusnro 001	Työnro 15100292421 Tiedosto Muutos
hyv. S. Suvanto			piir. KAIKM	suunn. M. Kaikkonen pvm 18.2.2019