


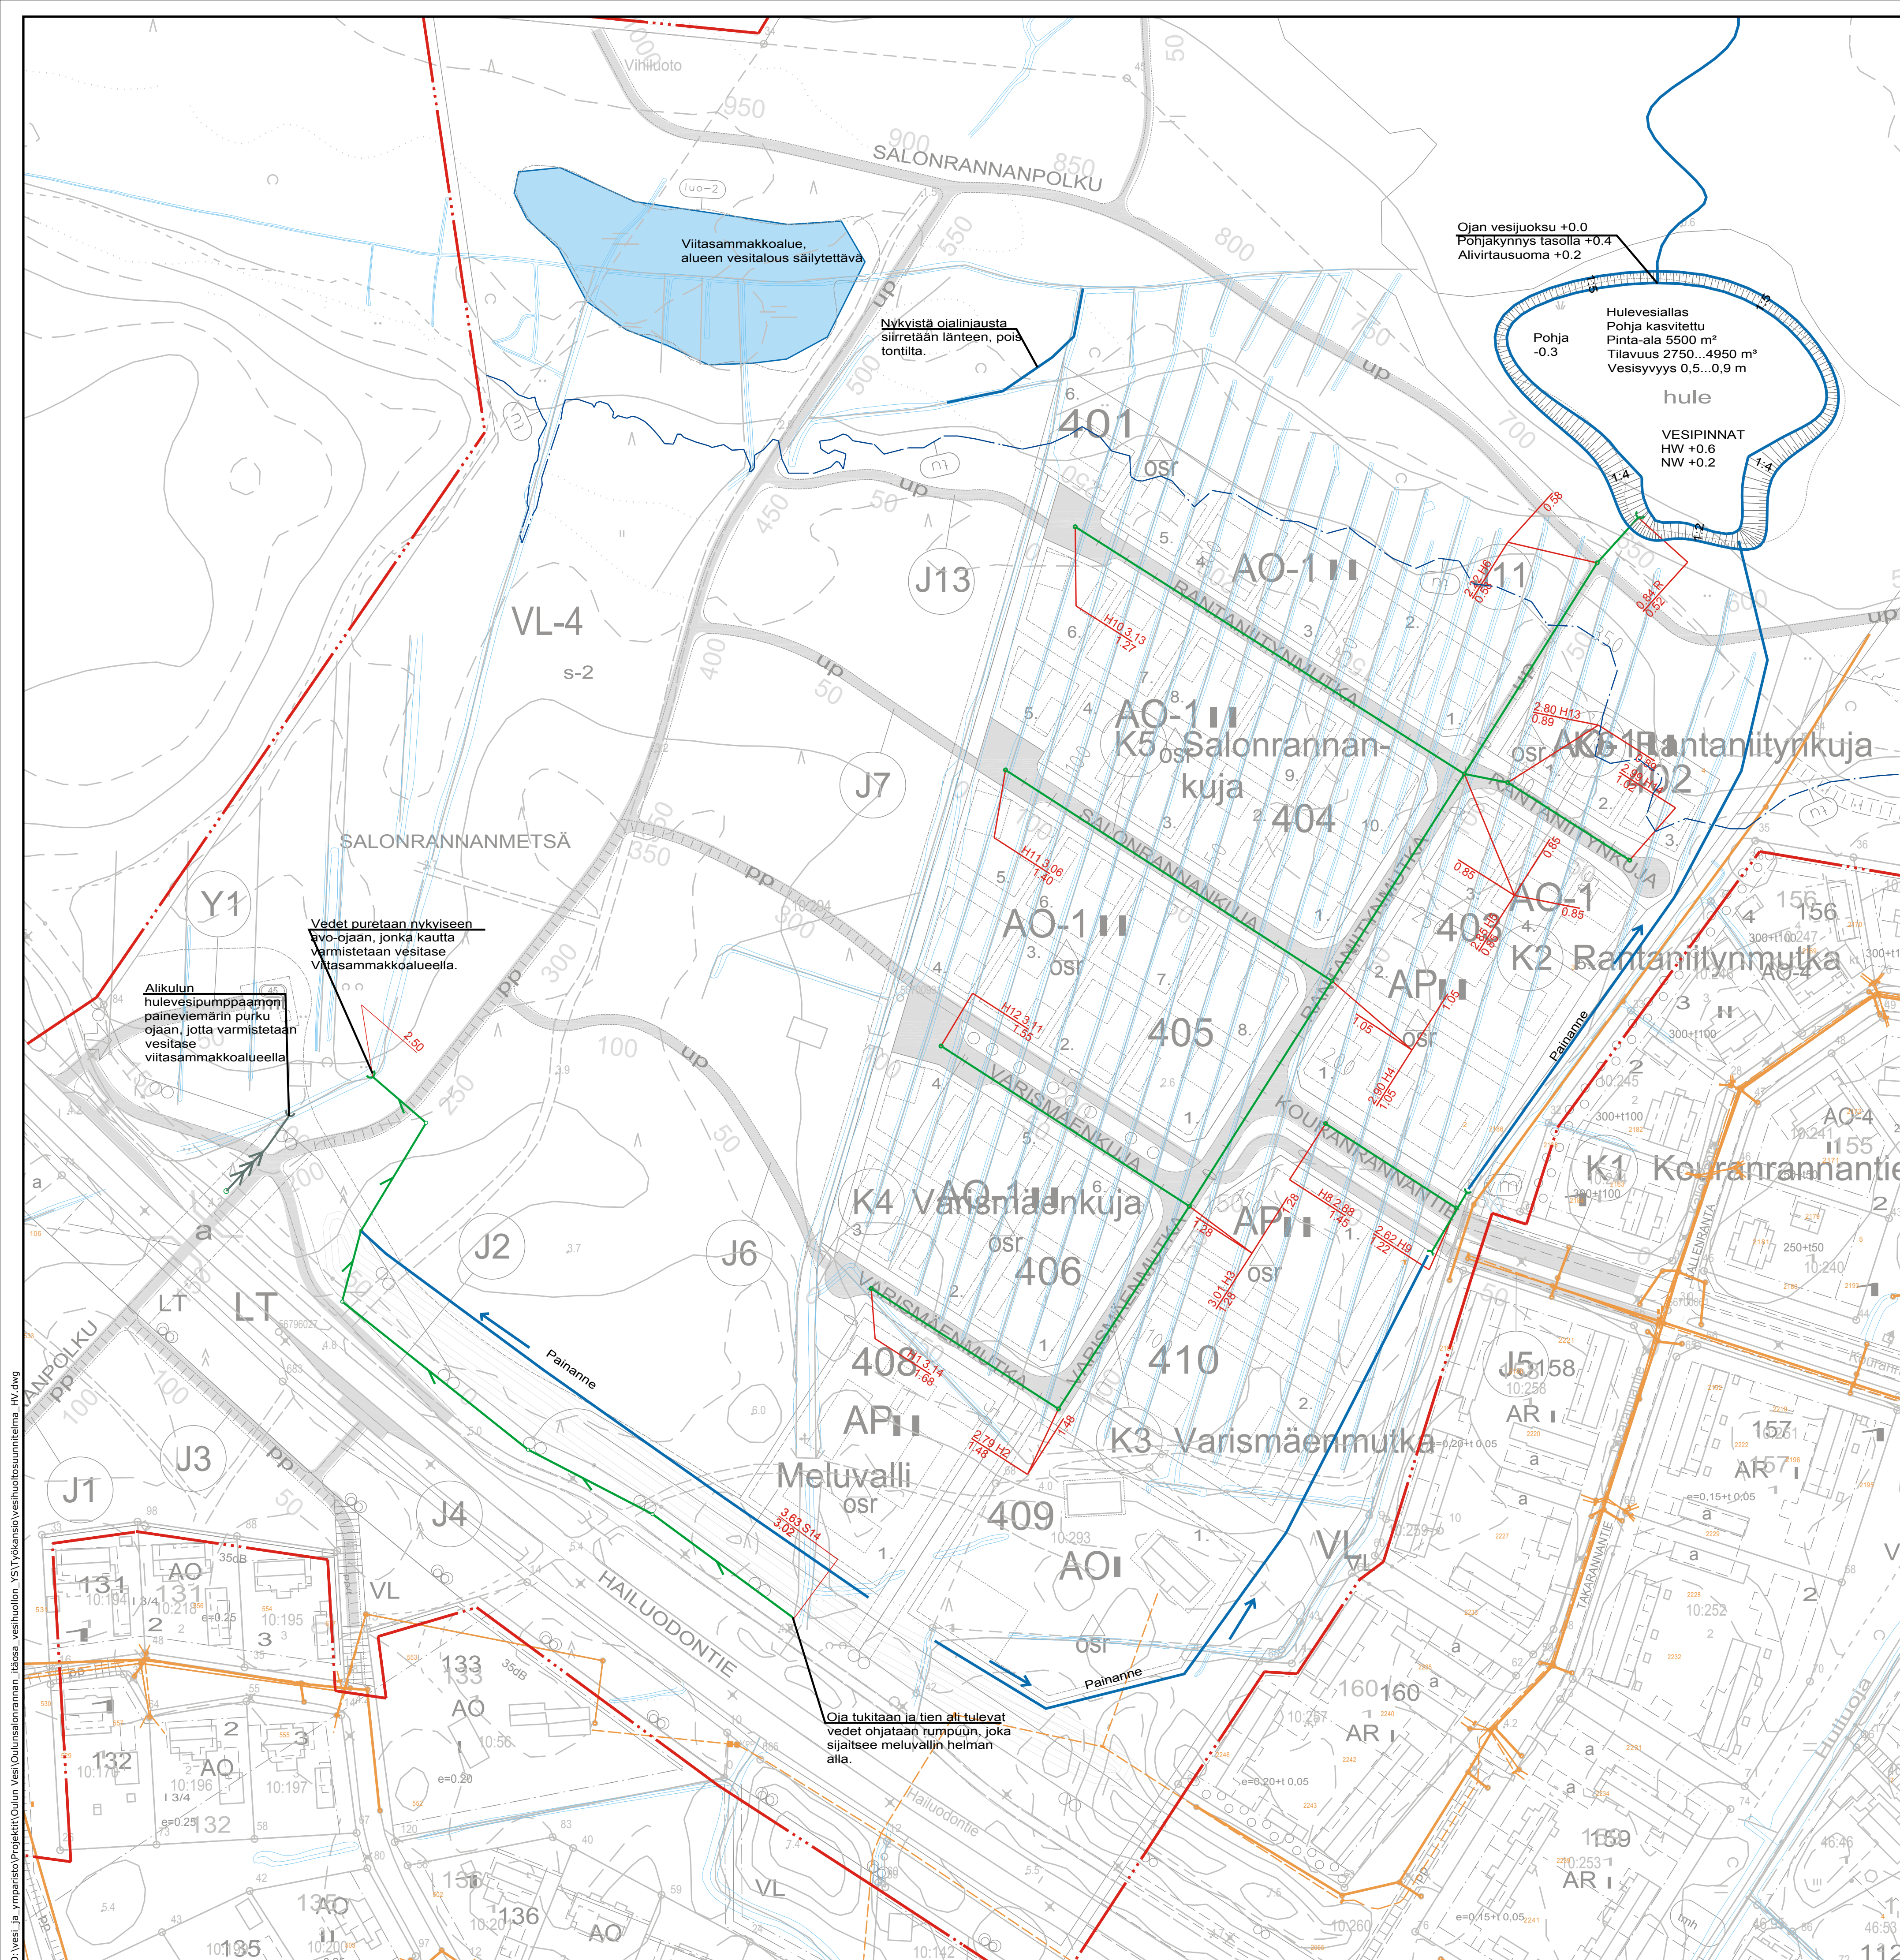

Koordinaattijärjestelmä			ETRS-GK26 (Oulun koordinaatisto)		
Korkeusjärjestelmä			N2000		
Turn.	Lukum.	Muutos	Nimim.		Päiväys
Rakennuskohteen nimi ja osoite			Pinnustuksen sisältö		Mittakaava
Oulunsalonrannan itäosa			Suunnitelmakartta		1:1000
Asemakaava-alue					
Hulevesien hallinnan yleissuunnitelma					
			Suunn.ala	Työno	Tiedosto
Ramboll Kiviharjunlentä 1A 90220 OULU puh. 020 755 611 www.ramboll.fi			VES	1510029421	
			Pinnustuksenro		Muutos
			002		
hyv.	suunn.		pvm		
S. Suvento	KAIKM	M. Kaikkonen	18.2.2019		