



Osasuurennos alla 1:500

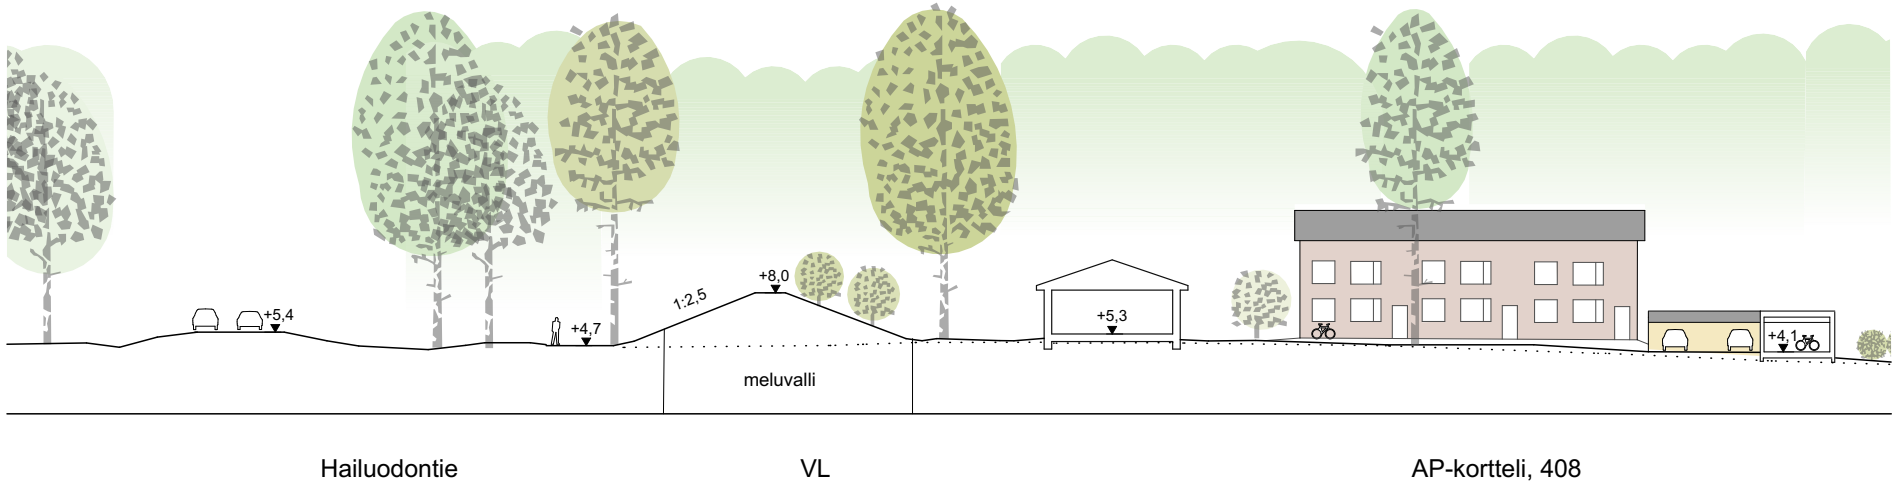

Osasuurennos alla 1:500

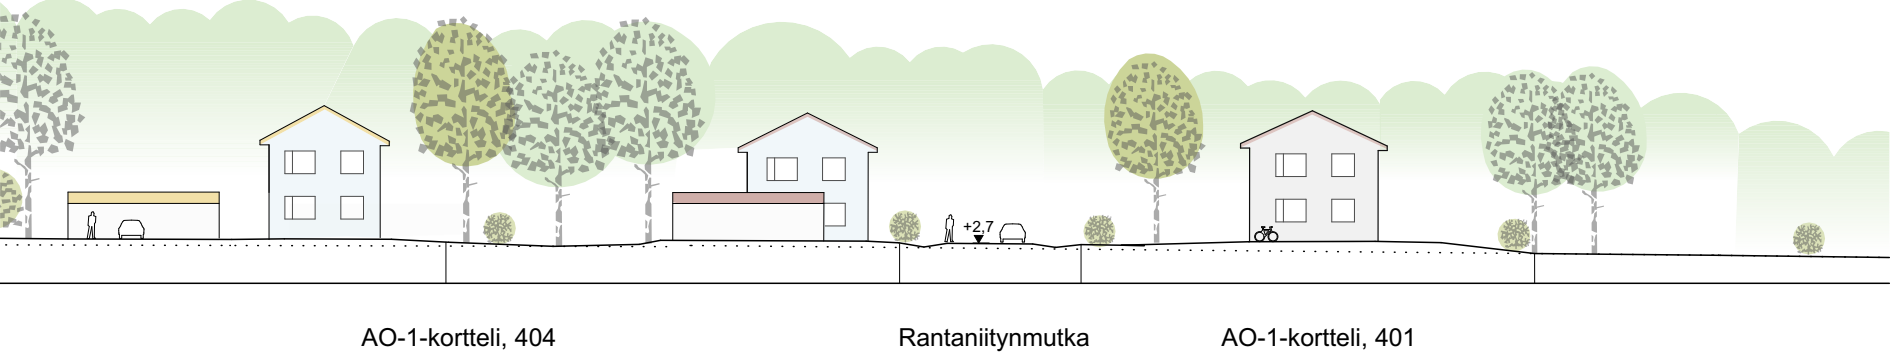

Alueleikkaus A-A 1:1000