



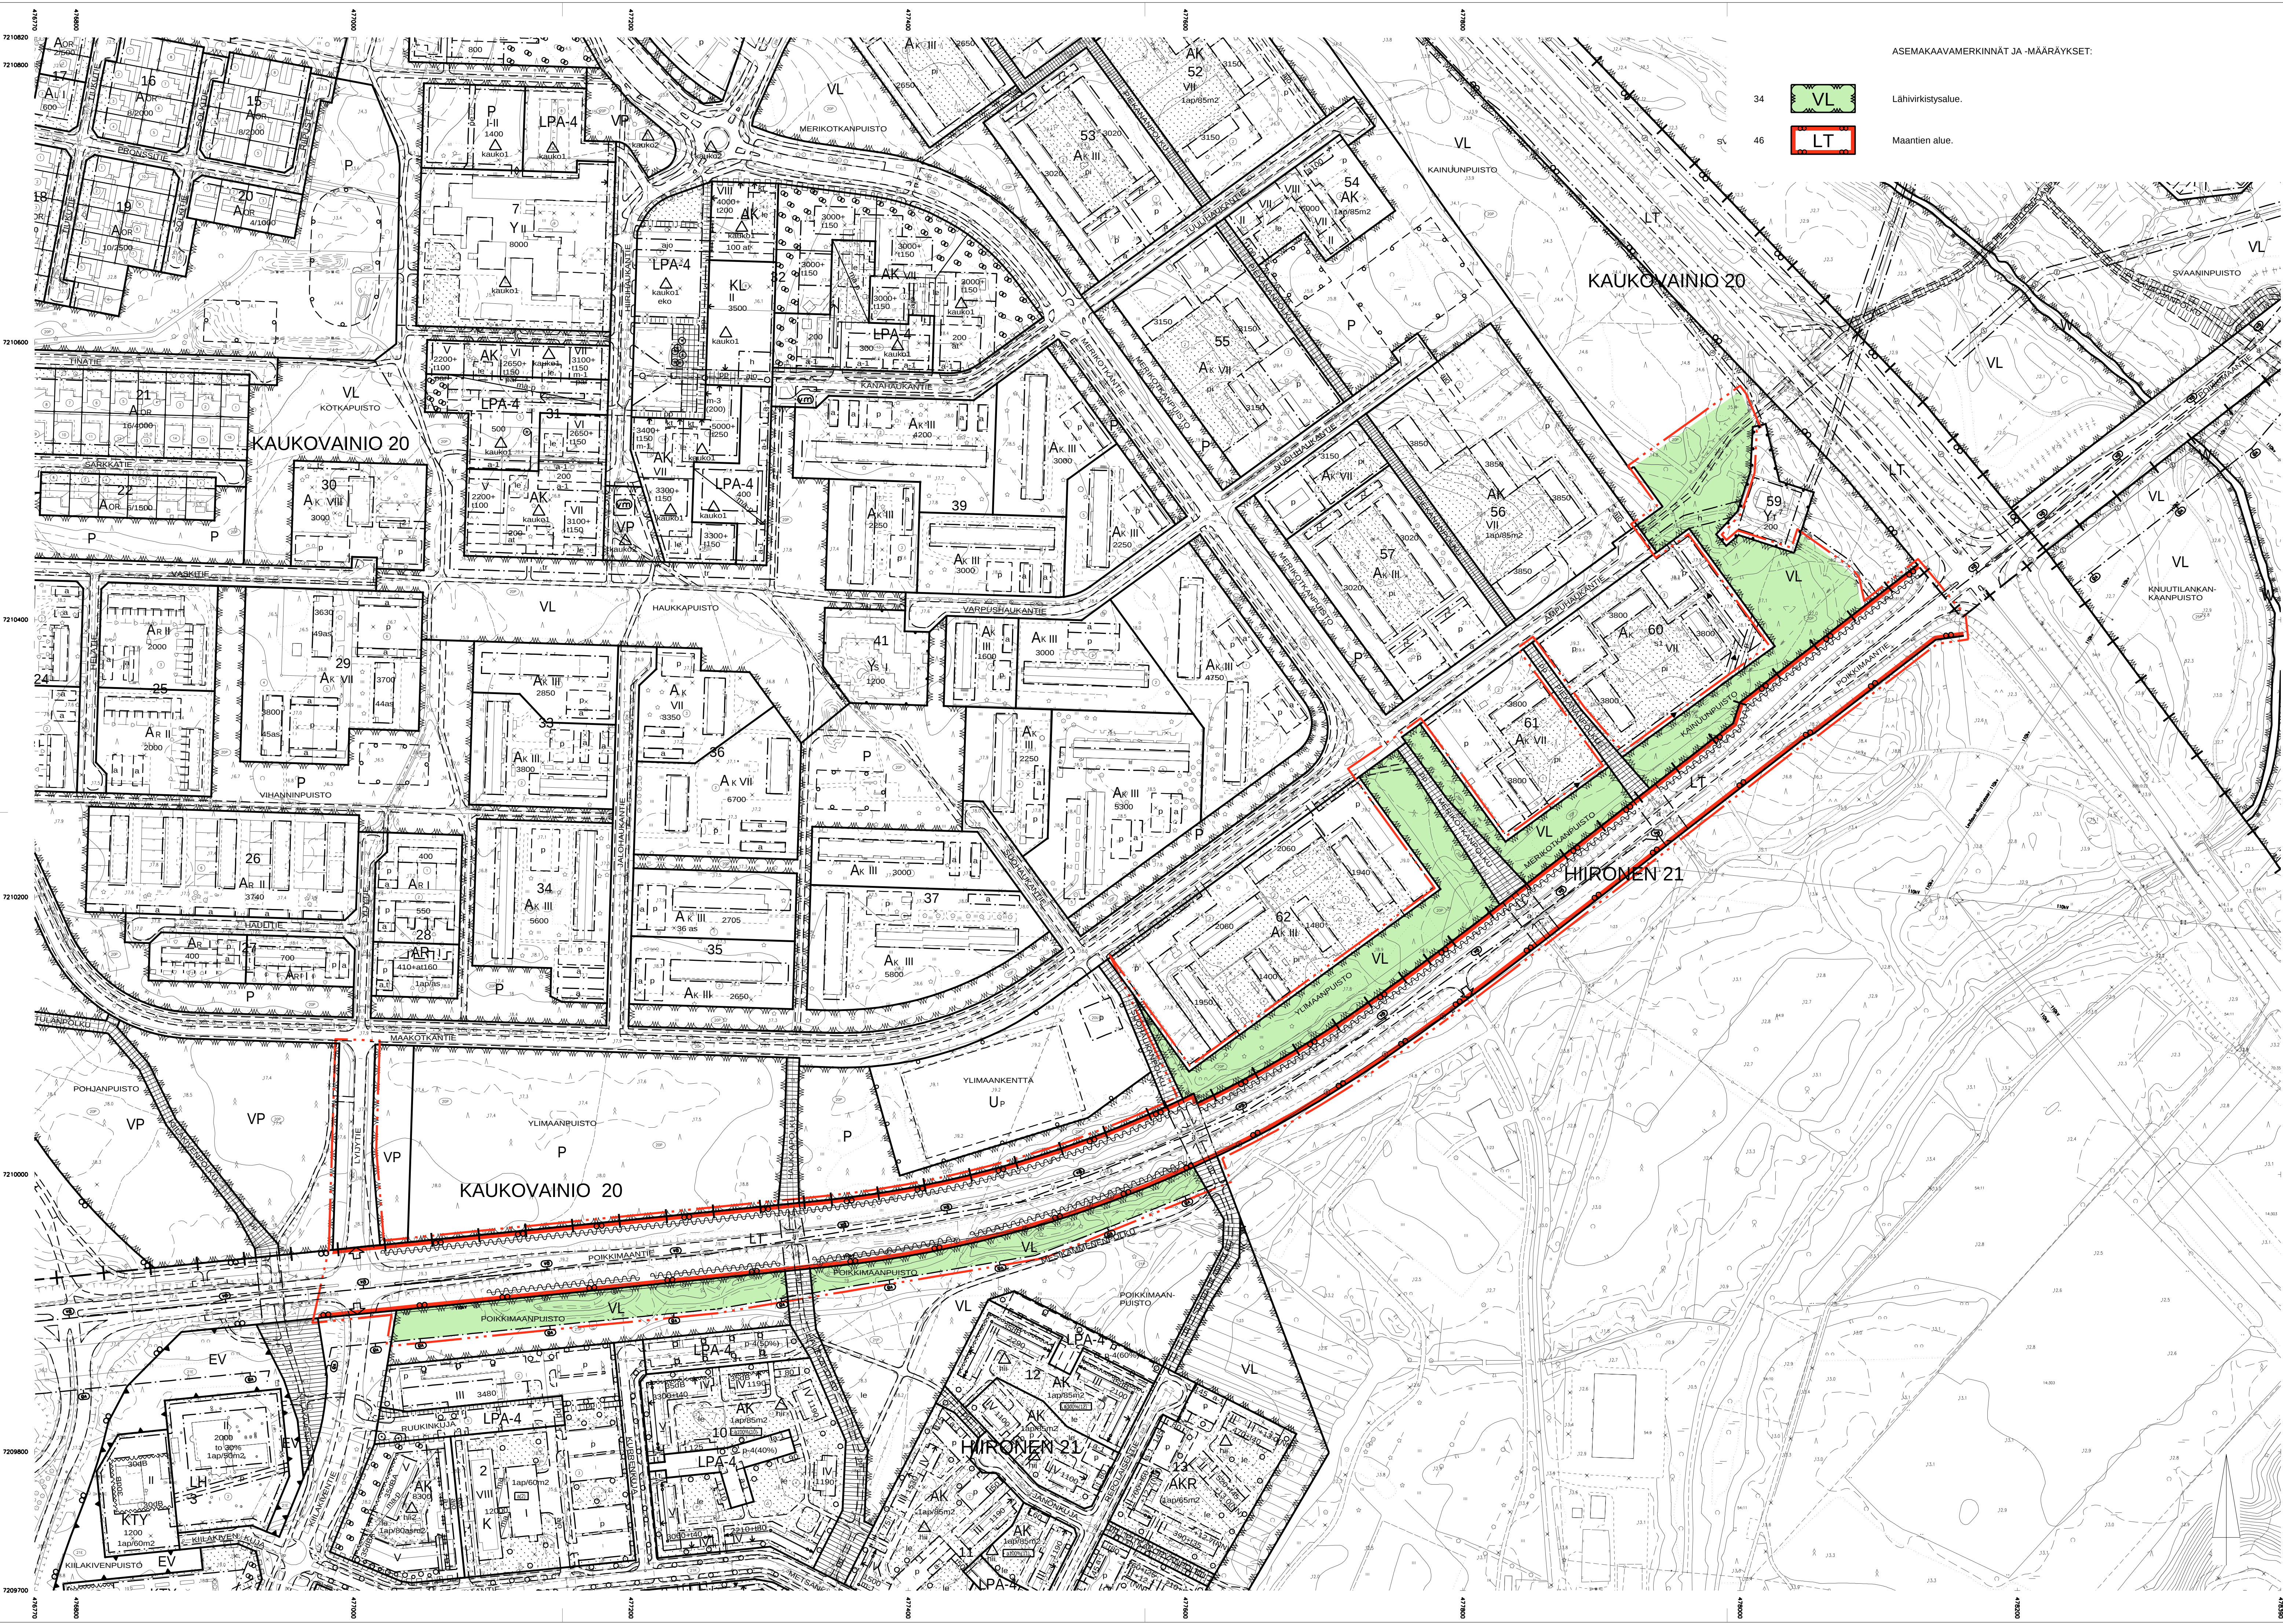

ASEMAKAAVAMERKINNÄT JA -MAÄRÄYKSET:

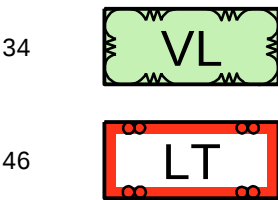

Lälvirkistysalue.

Maantien alue.

- 82 - - - - - 3 m kaava-alueen rajan ulkopuolella oleva viiva.
- 83-1 - + - - - - - Kaupunginosan raja.
- 84 - - - - - Korttelin, korttelinosan ja alueen raja.
- 85-1 - - - - - Eri asemakaavamääräysten alaisten alueenosien välinen raja.
- 86-1 - - - - - Ohjeellinen eri asemakaavamääräysten alaisten alueenosien välinen raja.
- 91-1 20 Kaupunginosan numero, joka ei vahvistu.
- 92-1 KAUK Kaupunginosan nimi.
- 95 POIKKIM Kadun, tien, katukaukon, torin, puiston tai muun yleisen alueen nimi.
- 136 - - - - - Katu.
- 140-1 pp Jalankululle ja polkupyöräilylle varattu katu.
- 148 h Alueen sisäiselle huoltoilienteelle varattu alueen osa.
- 154-4 2 Sähkölinjaa varten varattu alueen osa.
- 156 a Kadun tai liikennealueen allittava kevyen liikenteen yhteys.
- 158 - - - - - Ajoneuvoliittymän likimääräinen sijainti.
- 160-3 - - - - - Alueelle on rakennettava melusuojaus. Merkintä osoittaa suojauksen likimääräisen sijainnin.
- 174 VP Vaara-alue.

Asemakaava-alueella esiintyy todennäköisesti happamia sulfaattimaita. Rakennussuunnitelman yhteydessä tulee selvittää happamien sulfaattimaiden ja potentiaalisesti happamien sulfaattimaiden esiintyminen ja niiden vaikutus suunnitelmaratkaisuihin. Happamotumisriski on otettava huomioon rakenteiden suunnittelussa, kaivutöissä, massanvaihdoissa ja maa-aineksen läpityksessä happamotumishaittojen ennaltaehkäisemiseksi.

OULUN KAUPUNKI

YHDYSKUNTA- JA YMPÄRISTÖPALVELUT

ASEMAKAAVAN MUUTOS:

KAUKOVAINION KAUPUNGINOSAN
PUISTO- JA KATUALUEET
HIROSEN KAUPUNGINOSAN
LIKENNEALUE

ASEMAKAAVA:

KAUKOVAINION JA HIROSEN KAUPUNGINOSIEN OSAT

ALUEELLA ON VOIMASSA 29.10.1974 (673), 29.6.1998 (1602) JA 26.1.2015 (2146)
VAHVISTETTU/HYVÄKSYTTY ASEMAKAAVAT.

POISTUVA ASEMAKAAVA ON ESITETTY ERILLISELLÄ KARTALLA.


POHJAKARTTA ON MAANKÄYTTÖ- JA RAKENNUSLAIN 54§§ MUKAINEN
JA VASTAA OLOSUITEITA 13.11.2018

PAIKKATIEPÄÄLLIKÖ

ANNI KARHUNEN

KARTTAOSA 2/2

MITTAKAAVA 1:2000

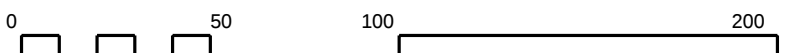

ASEMAKAAVOITUS

KAIVATUSNUMERO	LAATIMIS-PAIVAMAARA	KORJAUS-PAIVAMAARA	YHDYSKUNTA LAUTAKUNTA	KAUPUNGIN-HALLITUS	KAUPUNGIN-VALTUUSTO	VOIMAANTULO-PAIVAMAARA
564-2329	25.3.2019	20.1.2020	28.1.2020	10.2.2020	24.2.2020	7.4.2020
2355/2017						

SUUNNITTELUJA
VIRPI RAJALA

ASEMAKAAVAPÄÄLLIKÖ



KARI NYKÄNEN

IRMA HYRY