


KÄYTETYT NUMEROLYHENTEET

Nro	Merkintä	Viiva	Väli	Lev.	HUOM.
1.2	Keskiviiva	1,0	3,0	0,1	
12.2	Suojatie			>2,5	

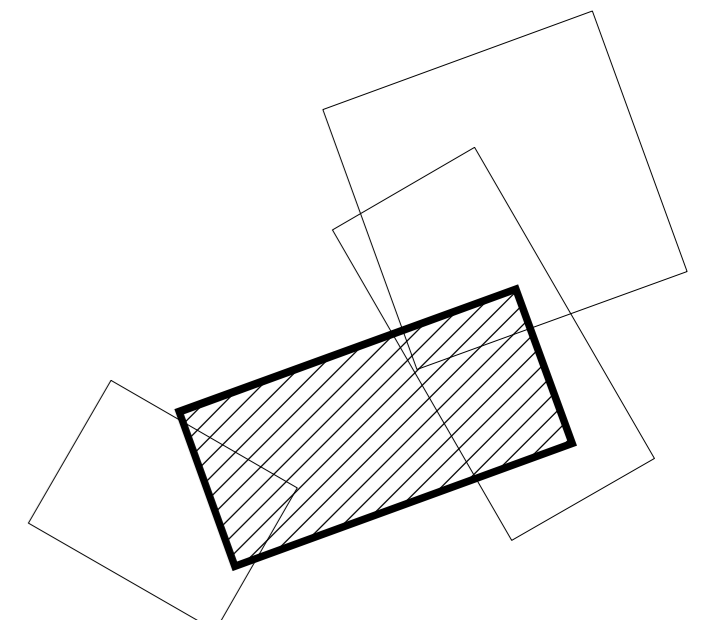


Merkki	Muutos	Pvm	Suunn.	Tark.
Koordinaattijärjestelmä ETRS-GK26		Korkeusjärjestelmä N2000		
Teema Katupilivust		Kaupunginosa 31 Perävainio, 27 Kaakkuri		
Hanke	Oulunportintie			HYVÄKSYNYT KAUP. INS. \$
Kohde	Visiolinja ja Oulunportintie plv 0-450			YHDYSKUNTA LTK \$
Asiaselitys	Liikenteenohjaukskartta			Mittakaava 1:500

Plana

OULU YHDYSKUNTA- JA YMPÄRISTÖPALVELUT

Suunnittelija	Jari Marttila	Tarkastaja	
Hyväksyjä	Pekka Mosorin	Hyväksyjä	Vilho Vanhatalo
Pvm	27.4.2020	Piir.nro	K8-1
		Piir.no	Liik1

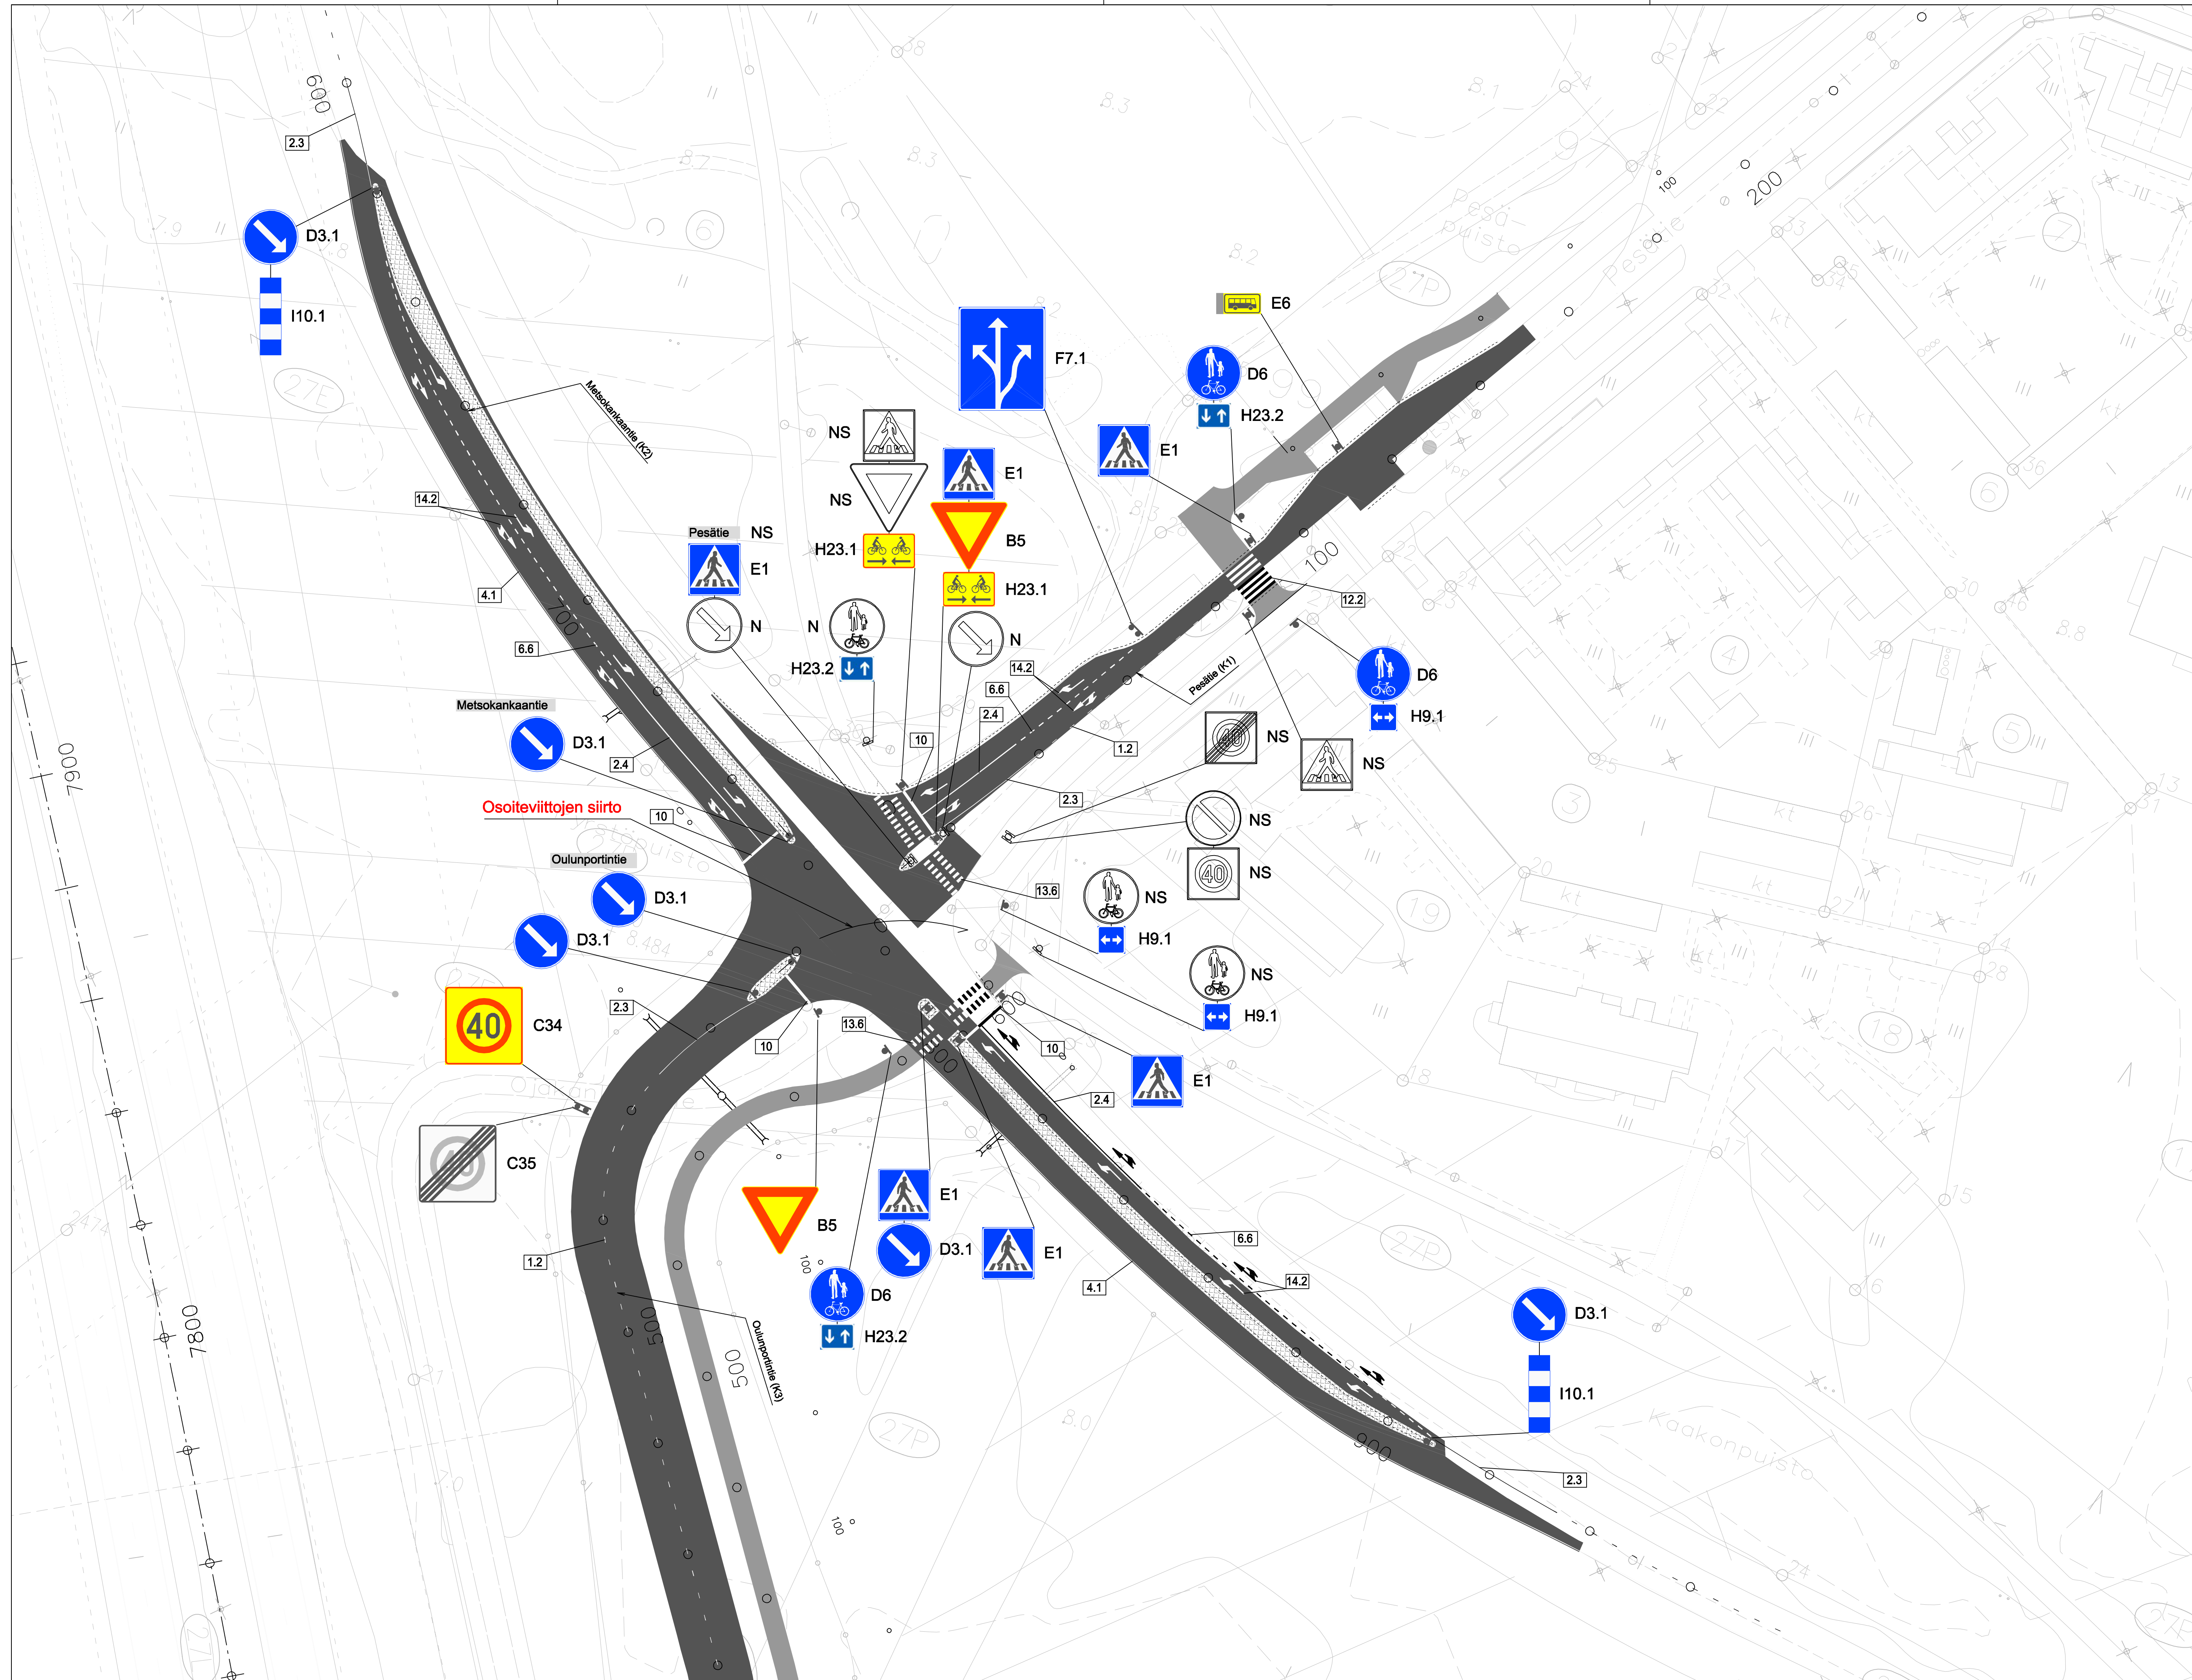

KÄYTETYT NUMEROLYHENTEET

Nro	Merkintä	Viiva	Väli	Lev.	HUOM.
1.2	Keskiiviiva	1,0	3,0	0,1	
2.3	Sulkuviiva (valk.)			0,1	
2.4				0,2	
4.1	Reunaviiva			>2,5	
6.6	Ajokaistaviiva	1,0	1,0	0,2	
10	Pysäytysviiva	0,5			
12.2	Suojatie			>2,5	
13.6	Suojatie ja pyörätien jatke		1,0	1,25	
14.2	Ajokaistanuoli	5,0			Viiva = korkeus

Merkki	Muutos	Pvm	Suunn.	Tark.
Koordinaattijärjestelmä	ETRS-GK26		Korkeusjärjestelmä	N2000
Teema	Katuplirustus		Kaupunginosa	27 Kaakkuri
Hanke	Oulunportintie			HYVÄKSYNYT KAUP. INS.
Kohde	Metsokankaantie, Pesätie ja Oulunportintie plv 430-585			YHDYSKUNTA LTK
Asiasisältö	Liikenteenohjaukarta			Mittakaava 1:500
Plana		OULU YHDYSKUNTA- JA YMPÄRISTÖPALVELUT		
Suunnittelija	Jari Marttila	Tarkastaja	Viho Vanhatalo	
Hyväksyjä	Pekka Mosorin	Hyväksyjä	Viho Vanhatalo	
Pvm	27.4.2020	Plir.nro	K8-2	Plir.nro
				Liik2