





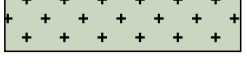
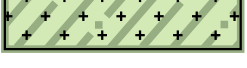
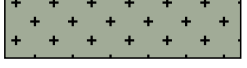

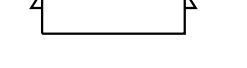





MERKINTÖJEN SELITYS



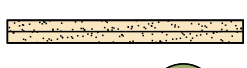

-  Kosteikkoallas
-  Syvänveden alue
-  Saareke
-  Työalue.
Alueelta kuorittua pintamaata levitetään alueelle, jonka siemenpankin avulla alueet vihertyvät luontaisesti.
-  Uusi kuntoreitti ja -latu
-  Istutettava puusto
-  Metsitettävä alue (lajitysalue)
-  Metsitettävä alue (suojapuustovyöhyke)
-  Metsitettävä alue (saarekkeet)
-  Metsäniitty (hiihtoreitin reuna) sekä pajupistokaslisäys.
-  Poikkileikkaus D-D esitetty erillisessä piirustuksessa.
-  Valaistus

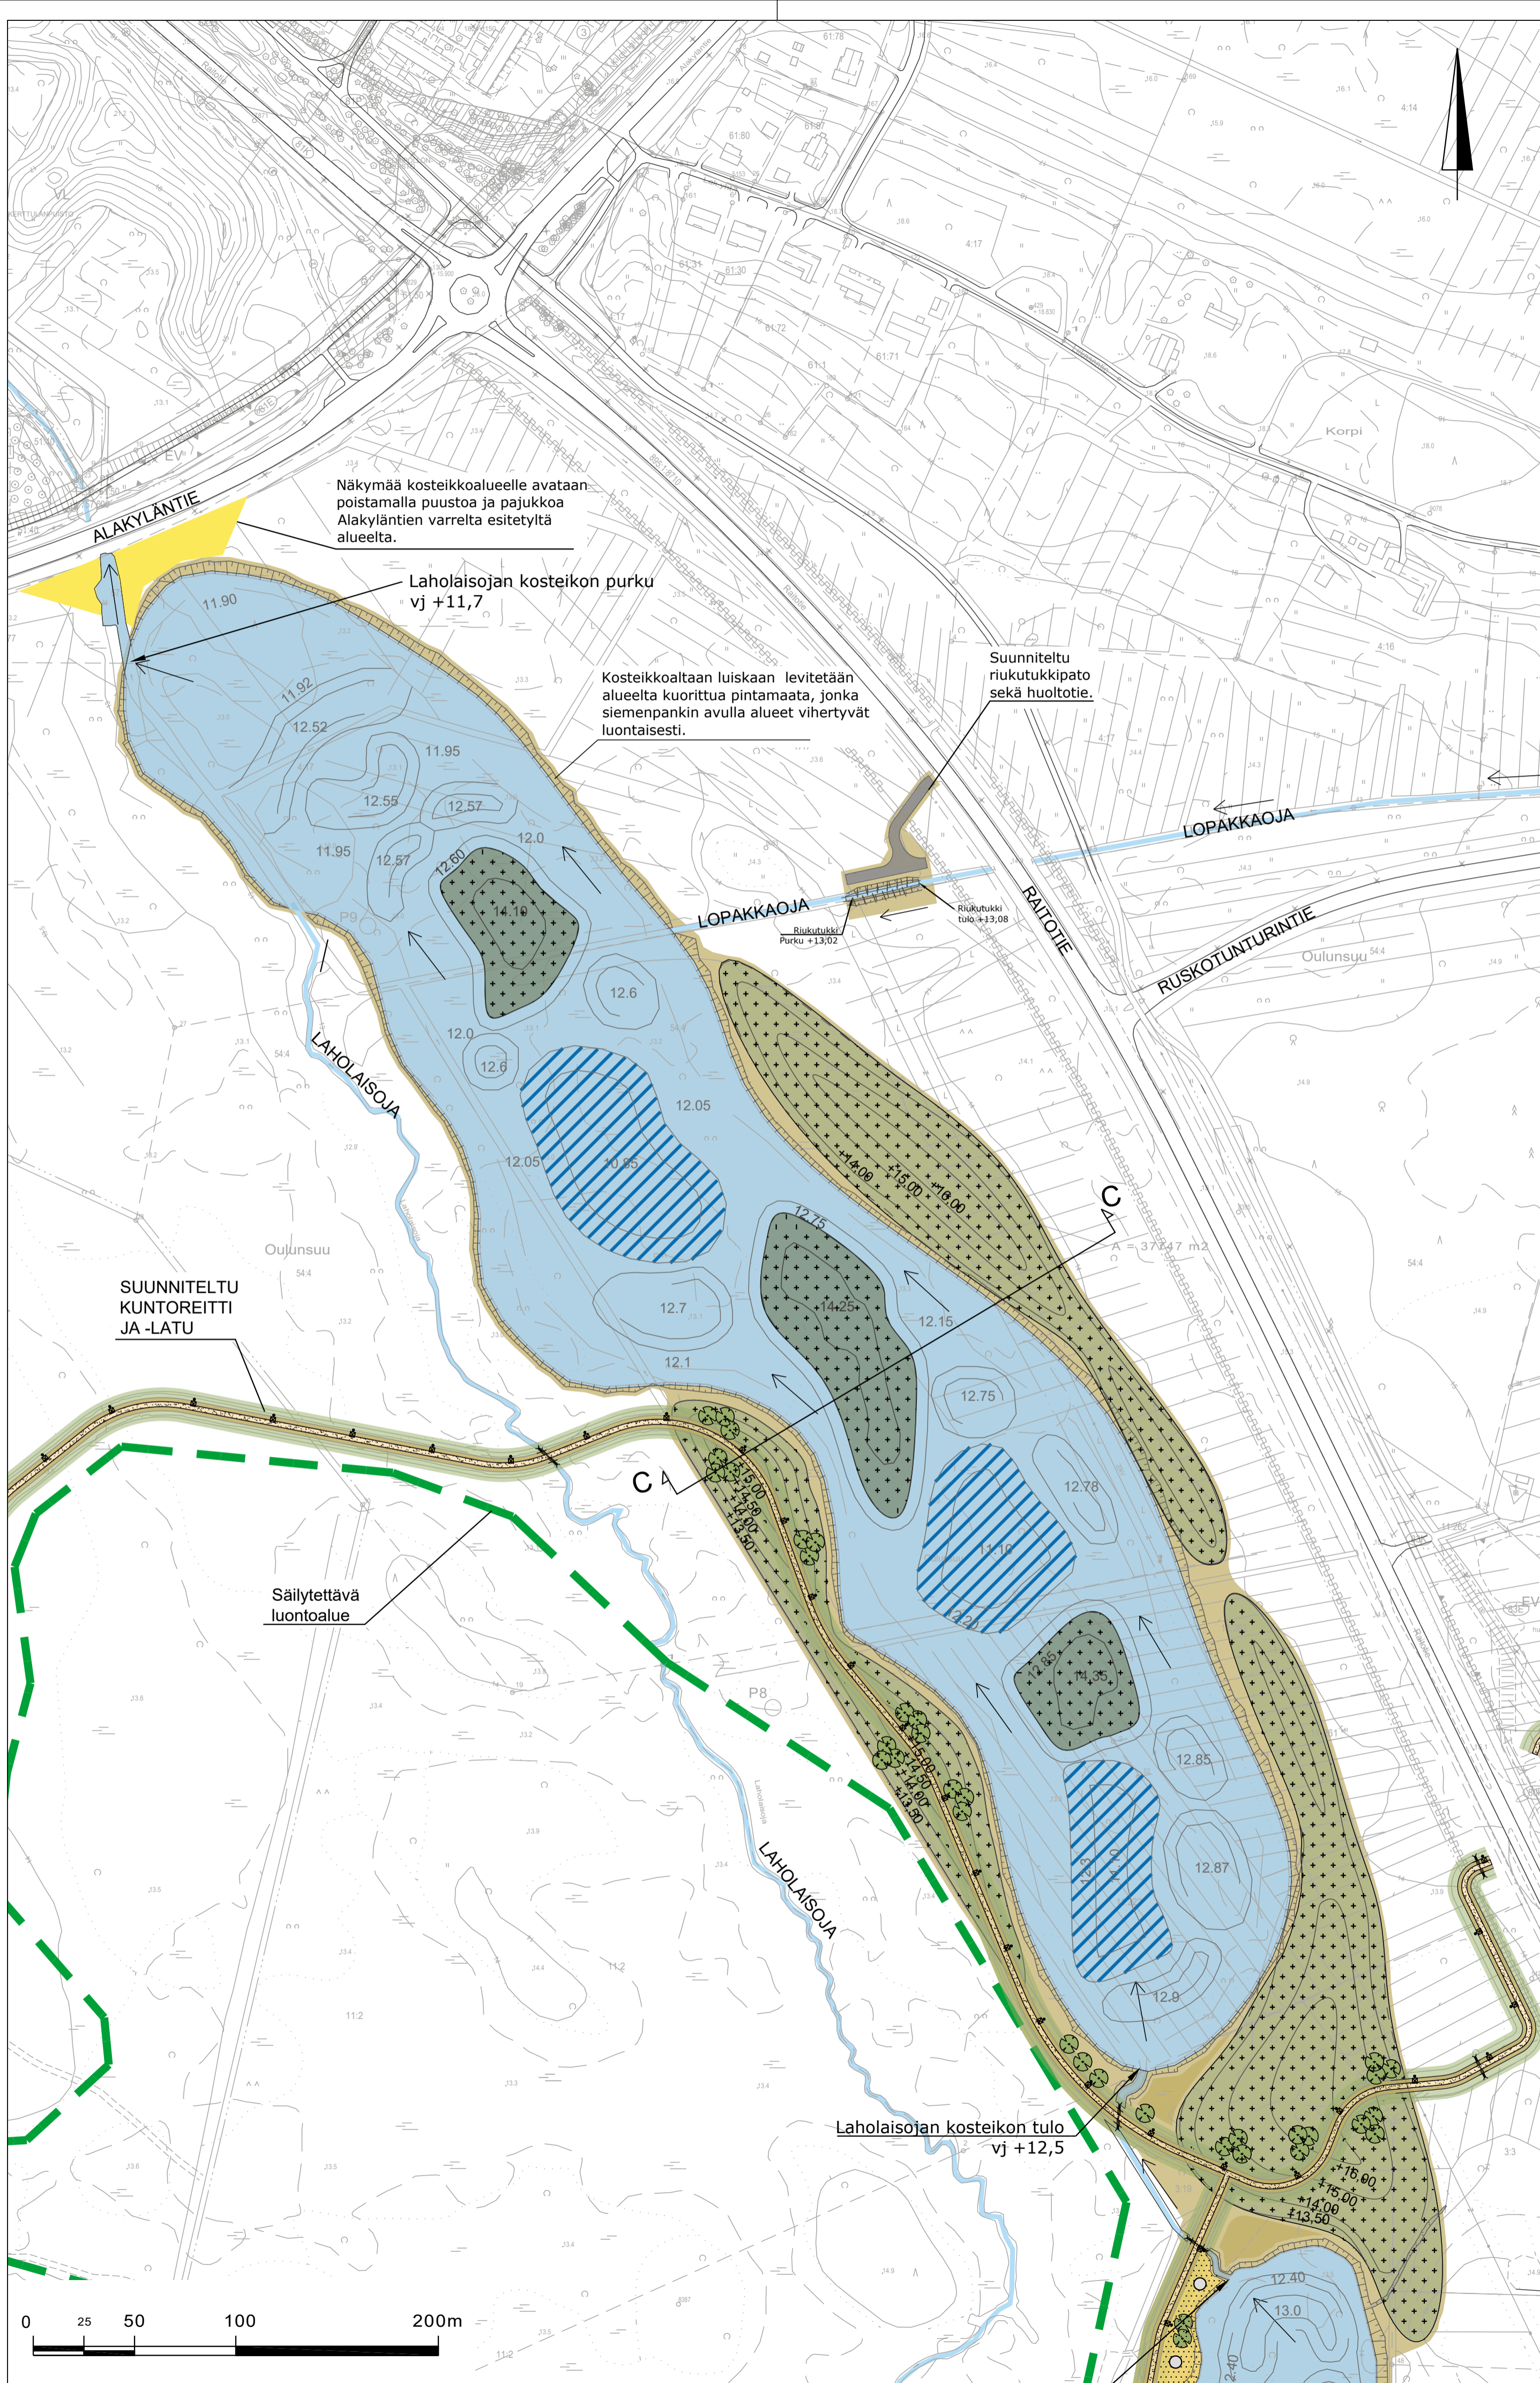Merkki	Muutos	Pvm	Suunn.	Tark.
Koordinaattijärjestelmä: ETRS-GK26/ N2000				
Kaupunginosa Kaijonharju 80, Pyykösjärvi 63, Rusko 83, Liikanen 82				
Hanke	Kaijonlahden valuma-alueen kunnostus, LYK 2020_0029			HYVÄKSYNYT KAUP. INS. S
Kohde	Kaijonlahden valuma-alue, Ruskonojan kosteikko			S YHDYSKUNTA LTK S
Asiasisältö	Ympäristösuunnitelma, Asemapiirustus 1/3			Mittakaava 1:2000


 <small>FCG Suunnittelu ja teknikka Oy Elektronikkatie 6 90590 Oulu Puh. 01040990 www.fcg.fi</small>	OULU Yhdyskunta- ja ympäristöpalvelut		
	Suunnittelija	J.-P. Ruonaniemi	
Hyväksyjä	H.Verronen	Hyväksyjä	
Piir.no		Pvm	Piir.no
		24.9.2020	




MERKINTÖJEN SELITYS





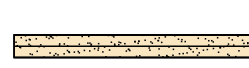

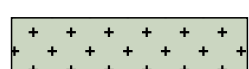


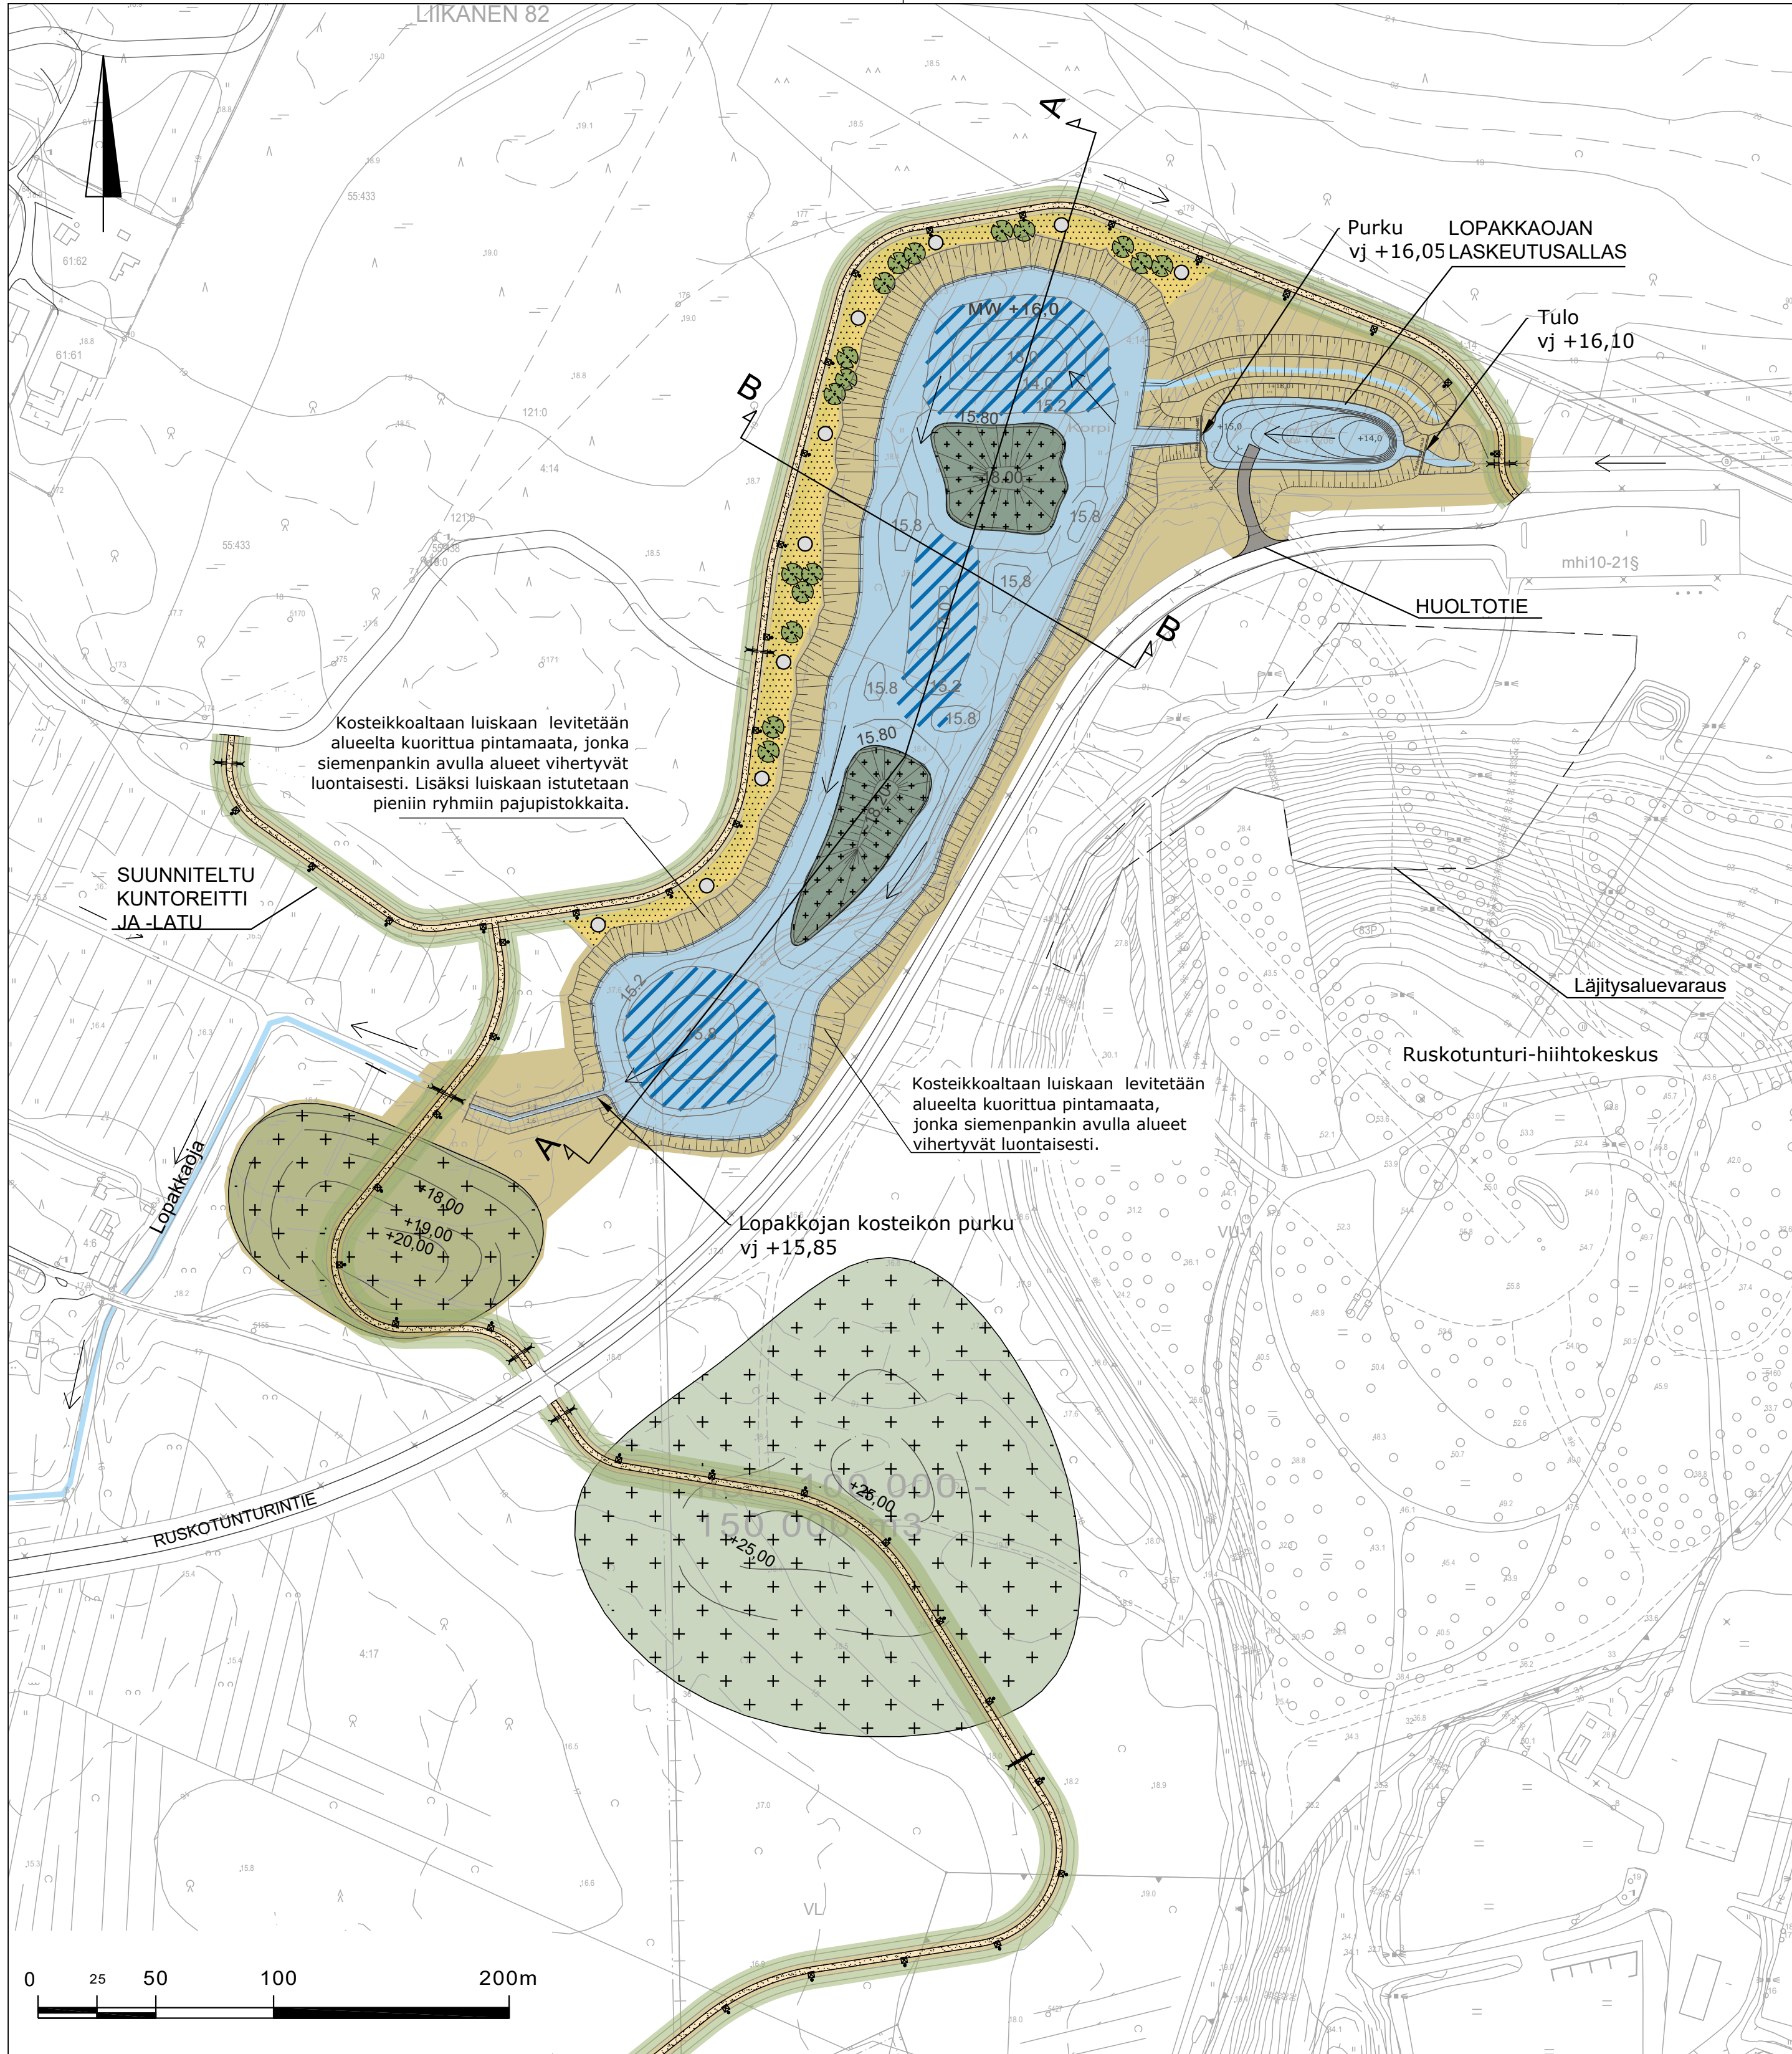

-  Kosteikkoallas
-  Syvänveden alue
-  Saareke
-  Työalue. Alueelta kuorittua pintamaata levitetään alueelle, jonka siemenpankin avulla alueet vihertyvät luontaisesti.
-  Uusi kuntoreitti ja -latu
-  Istutettava puusto
-  Metsitettävä alue (läjitysalue)
-  Metsitettävä alue (saarekkeet).
-  Riukutukkipato (erillinen suunnitelma)
-  Näkymän avaaminen kosteikkoalueelle
-  Poikkileikkaus C-C esitetty erillisessä piirustuksessa.
-  Valaistus


Merkki	Muutos	Pvm	Suunn.	Tark.
Koordinaattijärjestelmä: ETRS-GK26/ N2000				
Kaupunginosa Kaijonharju 80, Pyykösjärvi 63, Rusko 83, Liikanen 82				
Hanke	Kaijonlahden valuma-alueen kunnostus, LYK 2020_0029			HYVÄKSYNYT KAUP. INS.
Kohde	Kaijonlahden valuma-alue, Laholaisojan kosteikko			§ § YHDYSKUNTA LTK §
Asiasiasältö	Ympäristösuunnitelma, Asemapiirustus 2/3			Mittakaava 1:2000


 FCG Suunnittelu ja tekniikka Oy Elektronikkatie 6 90590 Oulu Puh. 01049090 www.fcg.fi	OULU Yhdyskunta- ja ympäristöpalvelut	
	Suunnittelija J.-P. Ruonaniemi Hyväksyjä H.Verronen	Hyväksyjä Pvm 24.9.2020

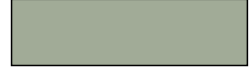

MERKINTÖJEN SELITYS

-  Kosteikkoallas
-  Syvänveden alue
-  Saareke
-  Työalue. Alueelta kuorittua pintamaata levitetään alueelle, jonka siemenpankin avulla alueet vihertyvät luontaisesti.
-  Uusi kuntoreitti ja -latu
-  Istutettava puusto
-  Metsitettävä alue (lajitusalue)
-  Metsitettävä alue (saarekkeet)
-  Metsäniitty (hihtoreitin reuna) sekä pajupistokaslisäys.
-  Poikkileikkaukset A-A ja B-B esitety erillisissä piirustuksissa.
-  Valaistus

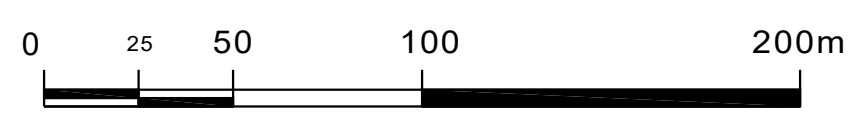

Merkki	Muutos	Pvm	Suunn.	Tark.
Koordinaattijärjestelmä: ETRS-GK26/ N2000				
Kaupunginosa Kajonharju 80, Pyykösjärvi 63, Rusko 83, Liikanen 82				
Hanke	Kajonlahden valuma-alueen kunnostus, LYK 2020_0029		HYVÄKSYNYT KAUP. INS.	§
Kohde	Kajonlahden valuma-alue, Lopakkojan kosteikko		YHDYSKUNTA LTK	§
Asiasisältö	Ympäristösuunnitelma, Asemapiirustus 3/3		Mittakaava 1:2000	
 FCG Suunnittelu ja teknikka Oy Elektronikkatie 6 90590 Oulu Puh. 0104090 www.fcg.fi			OULU Yhdyskunta- ja ympäristöpalvelut	
Suunnittelija	J.-P. Ruonaniemi		Hyväksyjä	
Hyväksyjä	H.Verronen		Pvm	Piir.nro
Piir.nro		24.9.2020		